Mkv. 1:20

SNIÐ E1 (132 / 131)

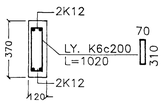

SNIÐ E2 (132 / 131)

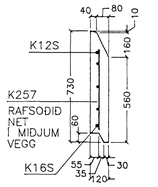

SNIÐ E4 (132 / 131)

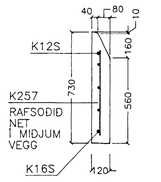

SNIÐ E3 (132 / 131)

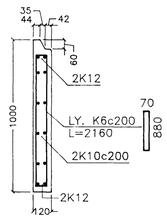

SNIÐ E5 (132 / 131)

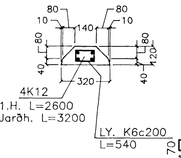

SNIÐ E6 (132 / 131)

E6' ER SPEGILMYND

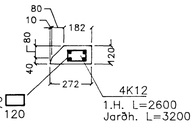

SNIÐ E7 (132 / 131)

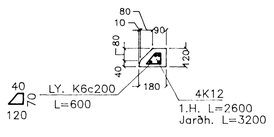

SNIÐ E8 (132 / 131)

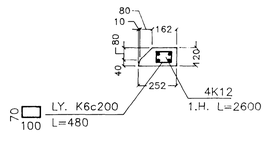

SNIÐ E9 (133 / 132)

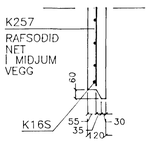

SNIÐ E10 (133 / 132)

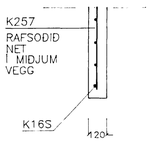

SNIÐ E11 (133 / 132)

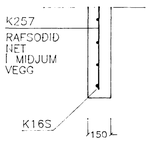

Mkv. 1:10

SF2 (132, 102, 103) DEILI SKERFÚGA

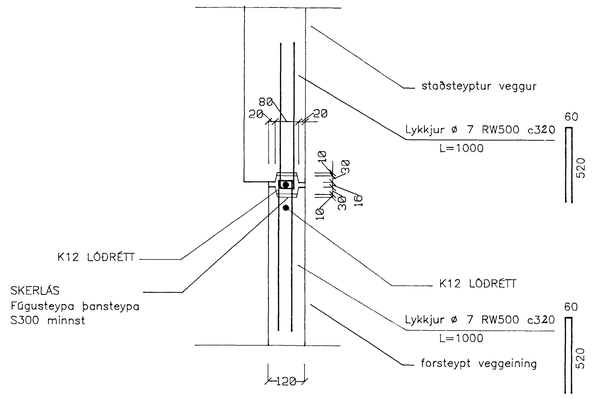

SNIÐ I SKERFÚGU

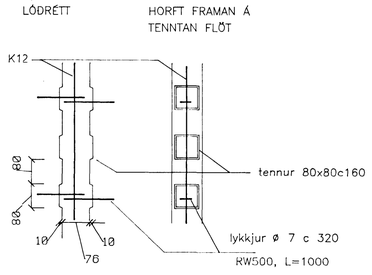

SF3 (132 / 133) DEILI SKERFÚGA

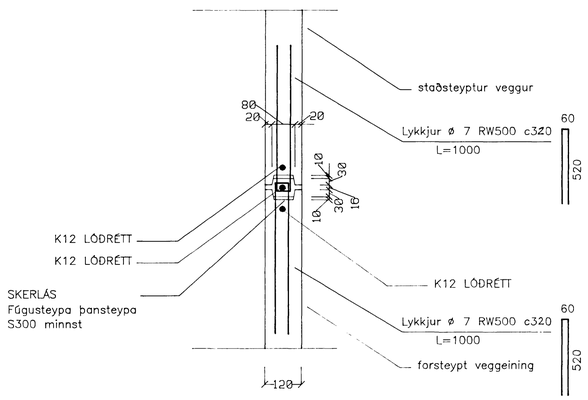

SF4 (132) DEILI SKERFÚGA

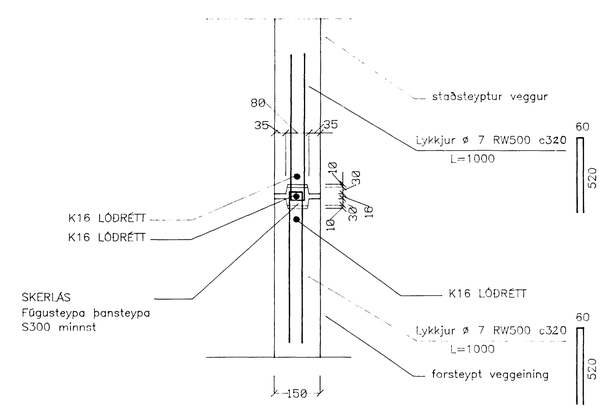

VINNUTEIKNING

	F					
	E					
	D					
	C					
	B					
	A	27.1.97	SNIÐUM BÆTT VIÐ OG MÁL YFIRFARIN	E.E.		
	BR.	DAGS.	EÐLI BREYTINGAR	SAMÞ.	TILVÍSUN	TEIKNING NR.

HVALEYRARSKÓLI
HAFNARFIRÐI
3. ÁFANGI
AKURHOLT 1

EINAR EINARSSON BREIÐVANGUR 6
kennitala 151050-4769, sími 5650788

VEGGEININGAR
SNIÐ

Byggingafulltrúi Hafnarfjarðar
Afgreitt bann
07 FEB. 1997
Sigurbjartur Hallbjörnsson

TEIKN.NR. 134
HANNAÐ EE
TEIKNAÐ EE
YFIRF.

MKV. 1:10, 1:20 DAGS. Janúar 1997 SAMÞ. Einar Einarsson