


**TILVÍSUN:**

- |   |  |   |
|---|--|---|
| Teikning nr. 100, alm. skýringar.       | Teikning nr. 123, þak, bitar og súlur, festingar | Teikning nr. 129, þak, bitar og súlur, límtré |
| Teikning nr. 118, þak, yfirliðsmynd     | Teikning nr. 124, þak, bitar og súlur, festingar | Teikning nr. 130, þak, bitar og súlur, límtré |
| Teikning nr. 119, þak, sperrur og bitar | Teikning nr. 125, þak, bitar og súlur, festingar | Teikning nr. 131, þak, gaflar, bitar og súlur |
| Teikning nr. 120, þak, sperrur og bitar | Teikning nr. 126, þak, bitar og súlur, festingar |   |
| Teikning nr. 121, þak, sperrur og bitar | Teikning nr. 127, þak, bitar og súlur, festingar |   |
| Teikning nr. 122, þak, sperrur og bitar | Teikning nr. 128, þak, bitar og súlur, festingar |   |

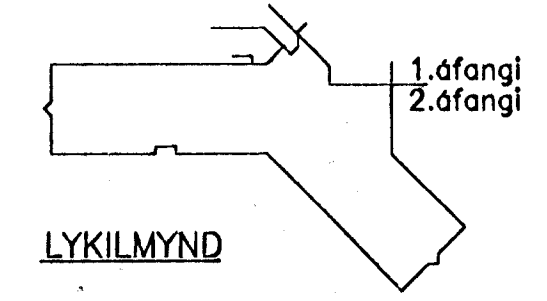

I			
H			
F			
E			
D			
C			
B			
A	25.4.94	F29	EE
DAGS.	BRÉYTING		SAMP.

**HVALEYRARSKÓLI**  
**HAFNARFIRÐI, 2. áfangi.**  
 ALVERKTAKI:  
**FRÍDJÓN OG VÍÐAR H.F.**

**EINAR EINARSSON** TÆKNIFRÆÐINGUR, BREIÐVANGUR 6  
 kennitala 1610604789, sími 660788  
**ÞAK, BITAR OG SÚLUR**  
**FESTINGAR,**  
 TEKNI.NR. 126 A  
 HANNAÐ EE  
 TEIÐNAÐ EE  
 YFIRF.  
 MÖV. 1:10 DAGS. feb.1994 SAMP. *Einar Einarsson*

