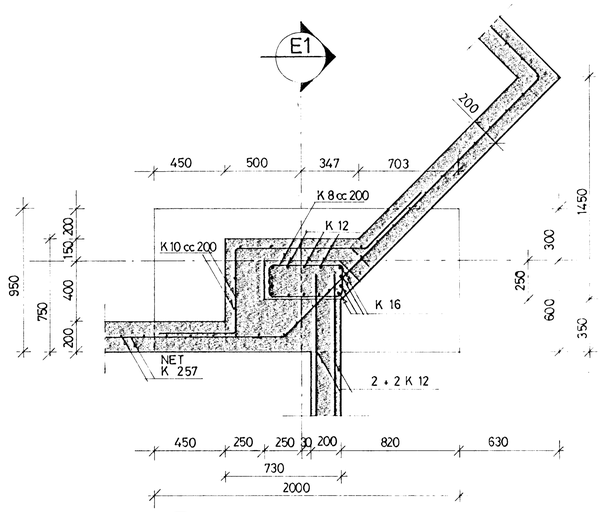

E
403 401

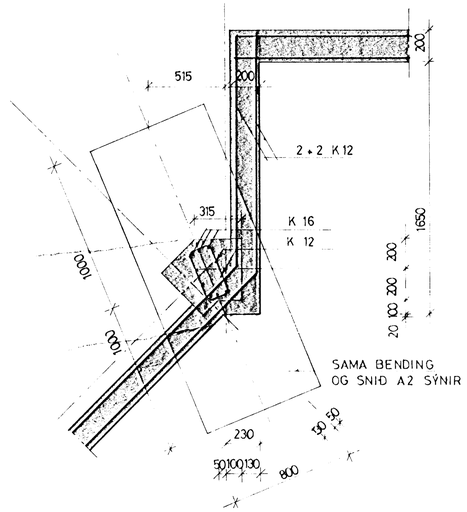

F
403 401

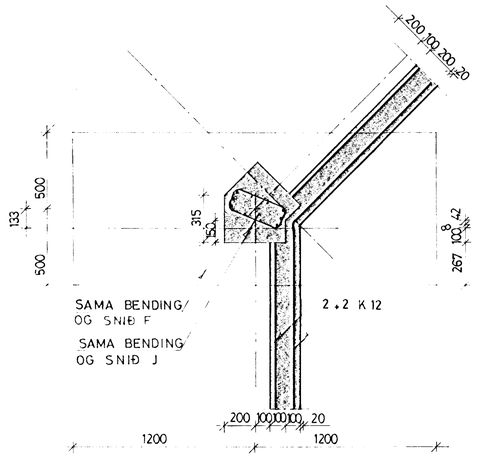

G
403 401

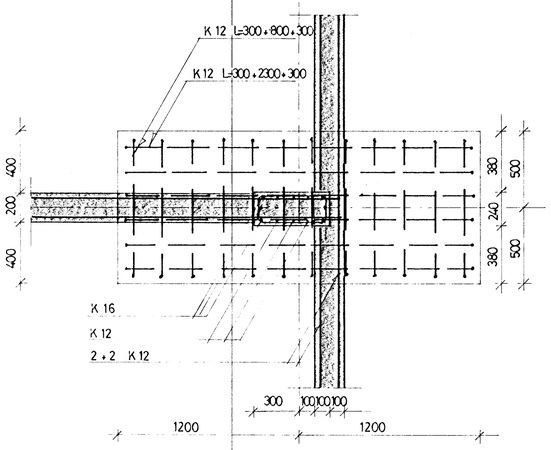

J
403 401

E1

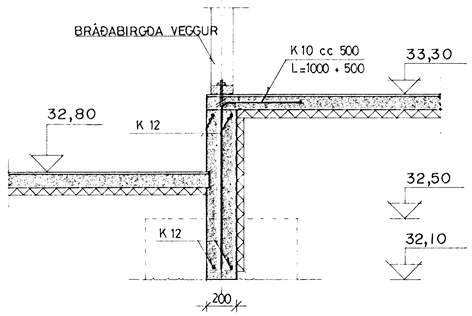

H
403 401

K
403 401

I
403 401

19 MAR 1990
HAFNARFJARÐARBÆR
BYGGINGAFULLTRÚINN

SKÝRINGAR

Öll mál eru í mm.
Kótar eru m. yfir sjó

Steypa : S-250 , sementsmagn pr. m3 : > 300 kg
V/S : < 0,55

Járnbending : K 410 fyk= 410 MPa

Undirstöður eru steyptar á þjappaða fyllingu.

DAGS.		BREYTING	SAMÞ.
	A		
	B		
	C		
	D		
	E		
	F		

HÖNNUÐUR BURÐARVIRKIS: **ÍSTAK**

HEITI TEIKNINGAR: UNDIRSTÖÐUR – DEILI

HANNAÐ	TEIKNAÐ	SAMÞYKKT	MÆLIKV.	DAGS.	VERKNR.	TEIKN. NR.
GÞ	GÞ		1:20	150290	5914	403

HVALEYRARSKÓLI
HAFNARFIRÐI

ALVERKTAKI: **ÍSTAK** SAMÞYKKT