


VINSTRI HELMINGUR GLUGGA ER
SPEGILMYND UM MIDLINU

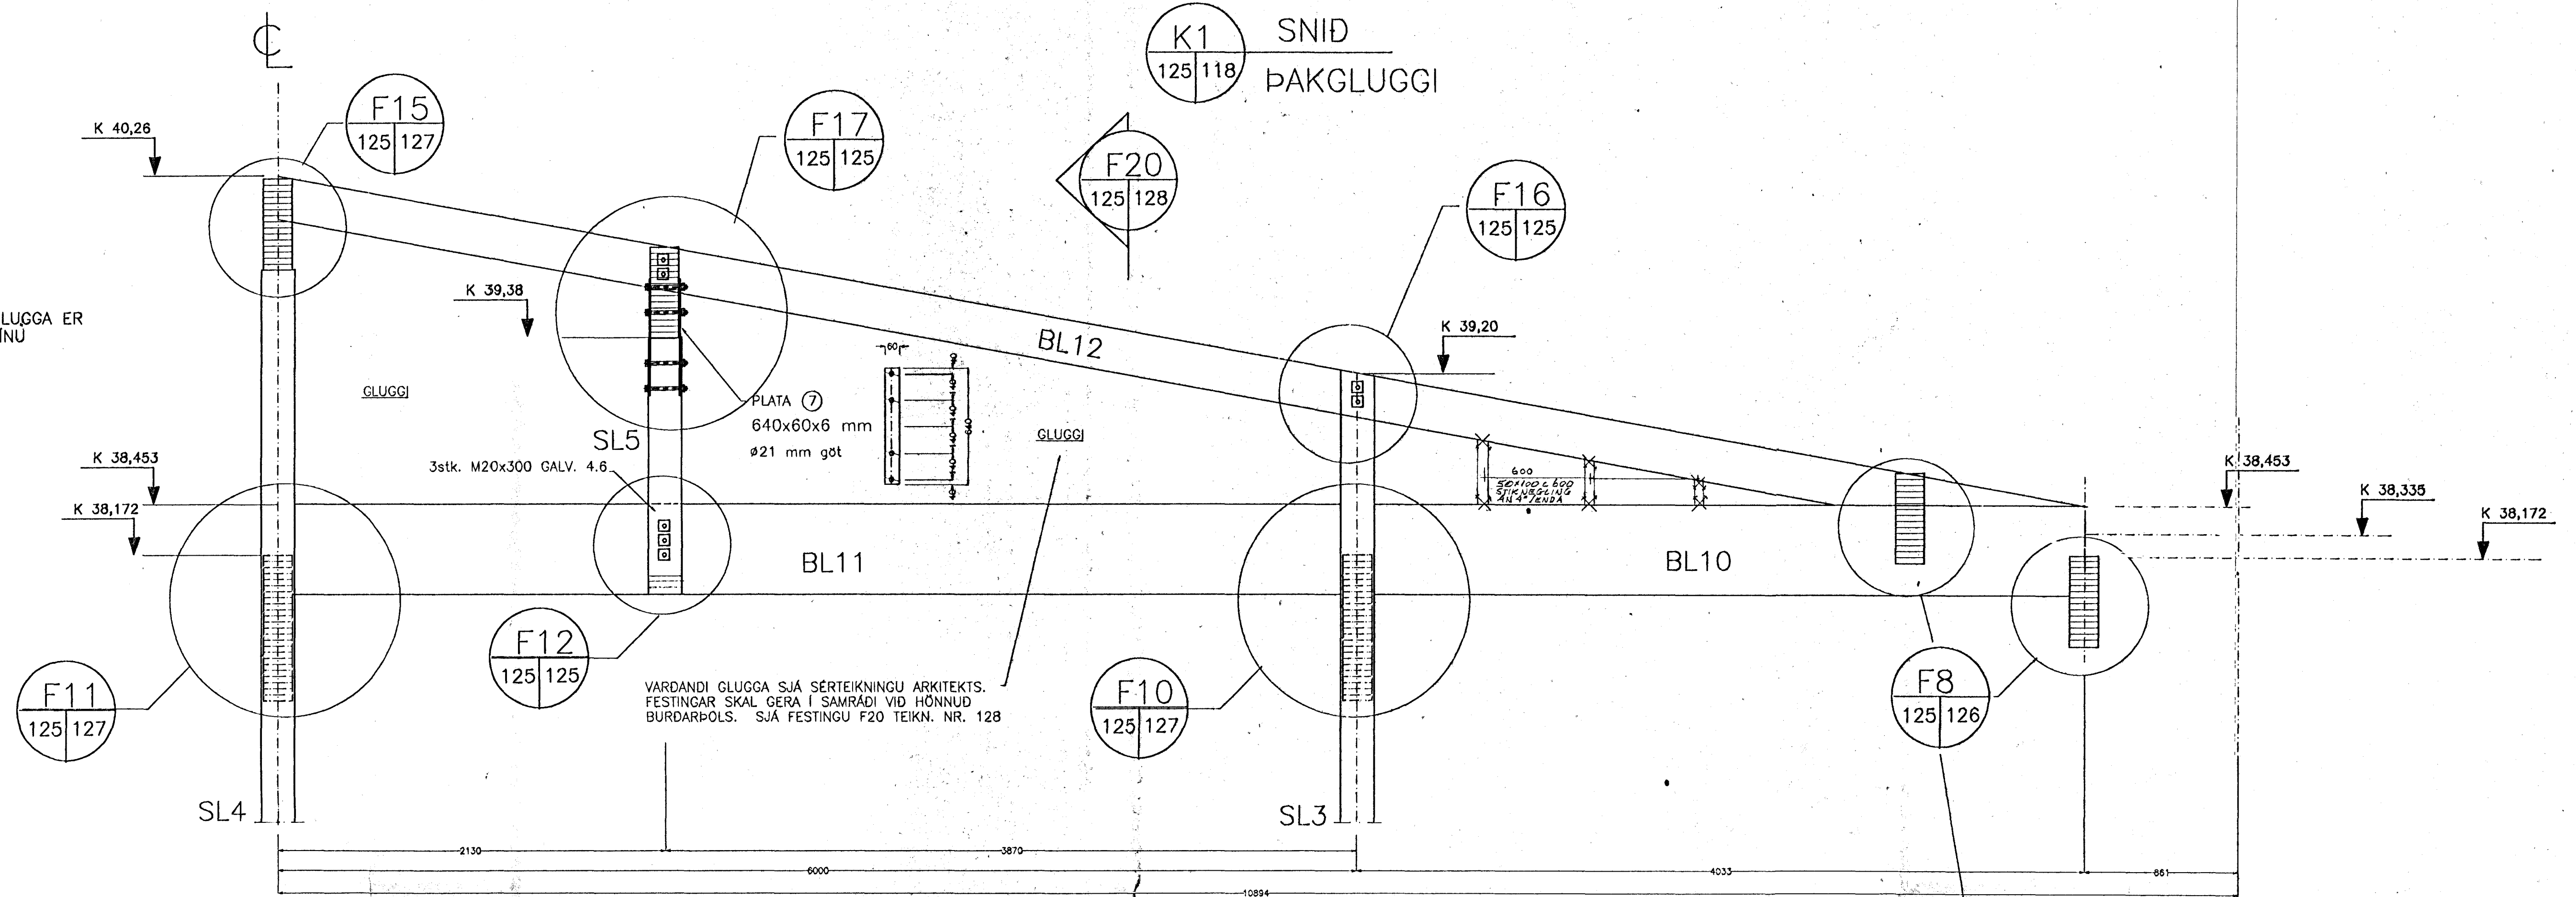


TILVÍSUN:

Teikning nr. 100, alm. skýringar.
Teikning nr. 118, þak, yfirflatsmynd
Teikning nr. 119, þak, sperrur og bitar
Teikning nr. 120, þak, sperrur og bitar
Teikning nr. 121, þak, sperrur og bitar
Teikning nr. 122, þak, sperrur og bitar

Teikning nr. 123, þak, bitar og súlur, festingar
Teikning nr. 124, þak, bitar og súlur, festingar
Teikning nr. 125, þak, bitar og súlur, festingar
Teikning nr. 126, þak, bitar og súlur, festingar
Teikning nr. 127, þak, bitar og súlur, festingar
Teikning nr. 128, þak, bitar og súlur, festingar

Teikning nr. 129, þak, bitar og súlur, lfmtré
Teikning nr. 130, þak, bitar og súlur, lfmtré
Teikning nr. 131, þak, gafflar, bitar og súlur

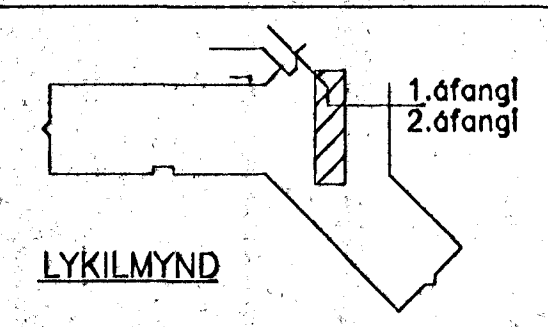

I		
H		
G		
F		
B		
D		
C		
B		
A		
DAGS.	BRÝTTING	SAMP.

HVALEYRARRSKÓLI
HAFNARFIRÐI, 2. áfangi.
ALVERKTAKI:
FRÍDJÓN OG VÍÐAR H.F.

EINAR EINARSSON TÆKNIFRÆÐINGUR, BREIÐVANGUR 6
kennitala 1510504789, sími 650788

ÞAK, BITAR OG SÚLUR
FESTINGAR,

TEIKN.NR. 125
HANNAÐ EE
TEIKNAD EE
YFIRF.
SAMP. Einar Einarsson

SKV. 1:20 DAGS. feb.1994