


AKURVELLIR 2 HAFNARFIRÐI.

Byggingarfulltrúi samþykkir erindið.

02 MARS 2005

Bent skal á að samþykkt þessi verður ekki virk, fyrr en eftir þinglýsingu eignaskiptaýrlysinga-áttinnar og skráningu þennar hjá Fastegnamati ríkisins.

Byggingarfulltrúinn í Hafnarfirði
F.h. Kristján Þórarinnsson

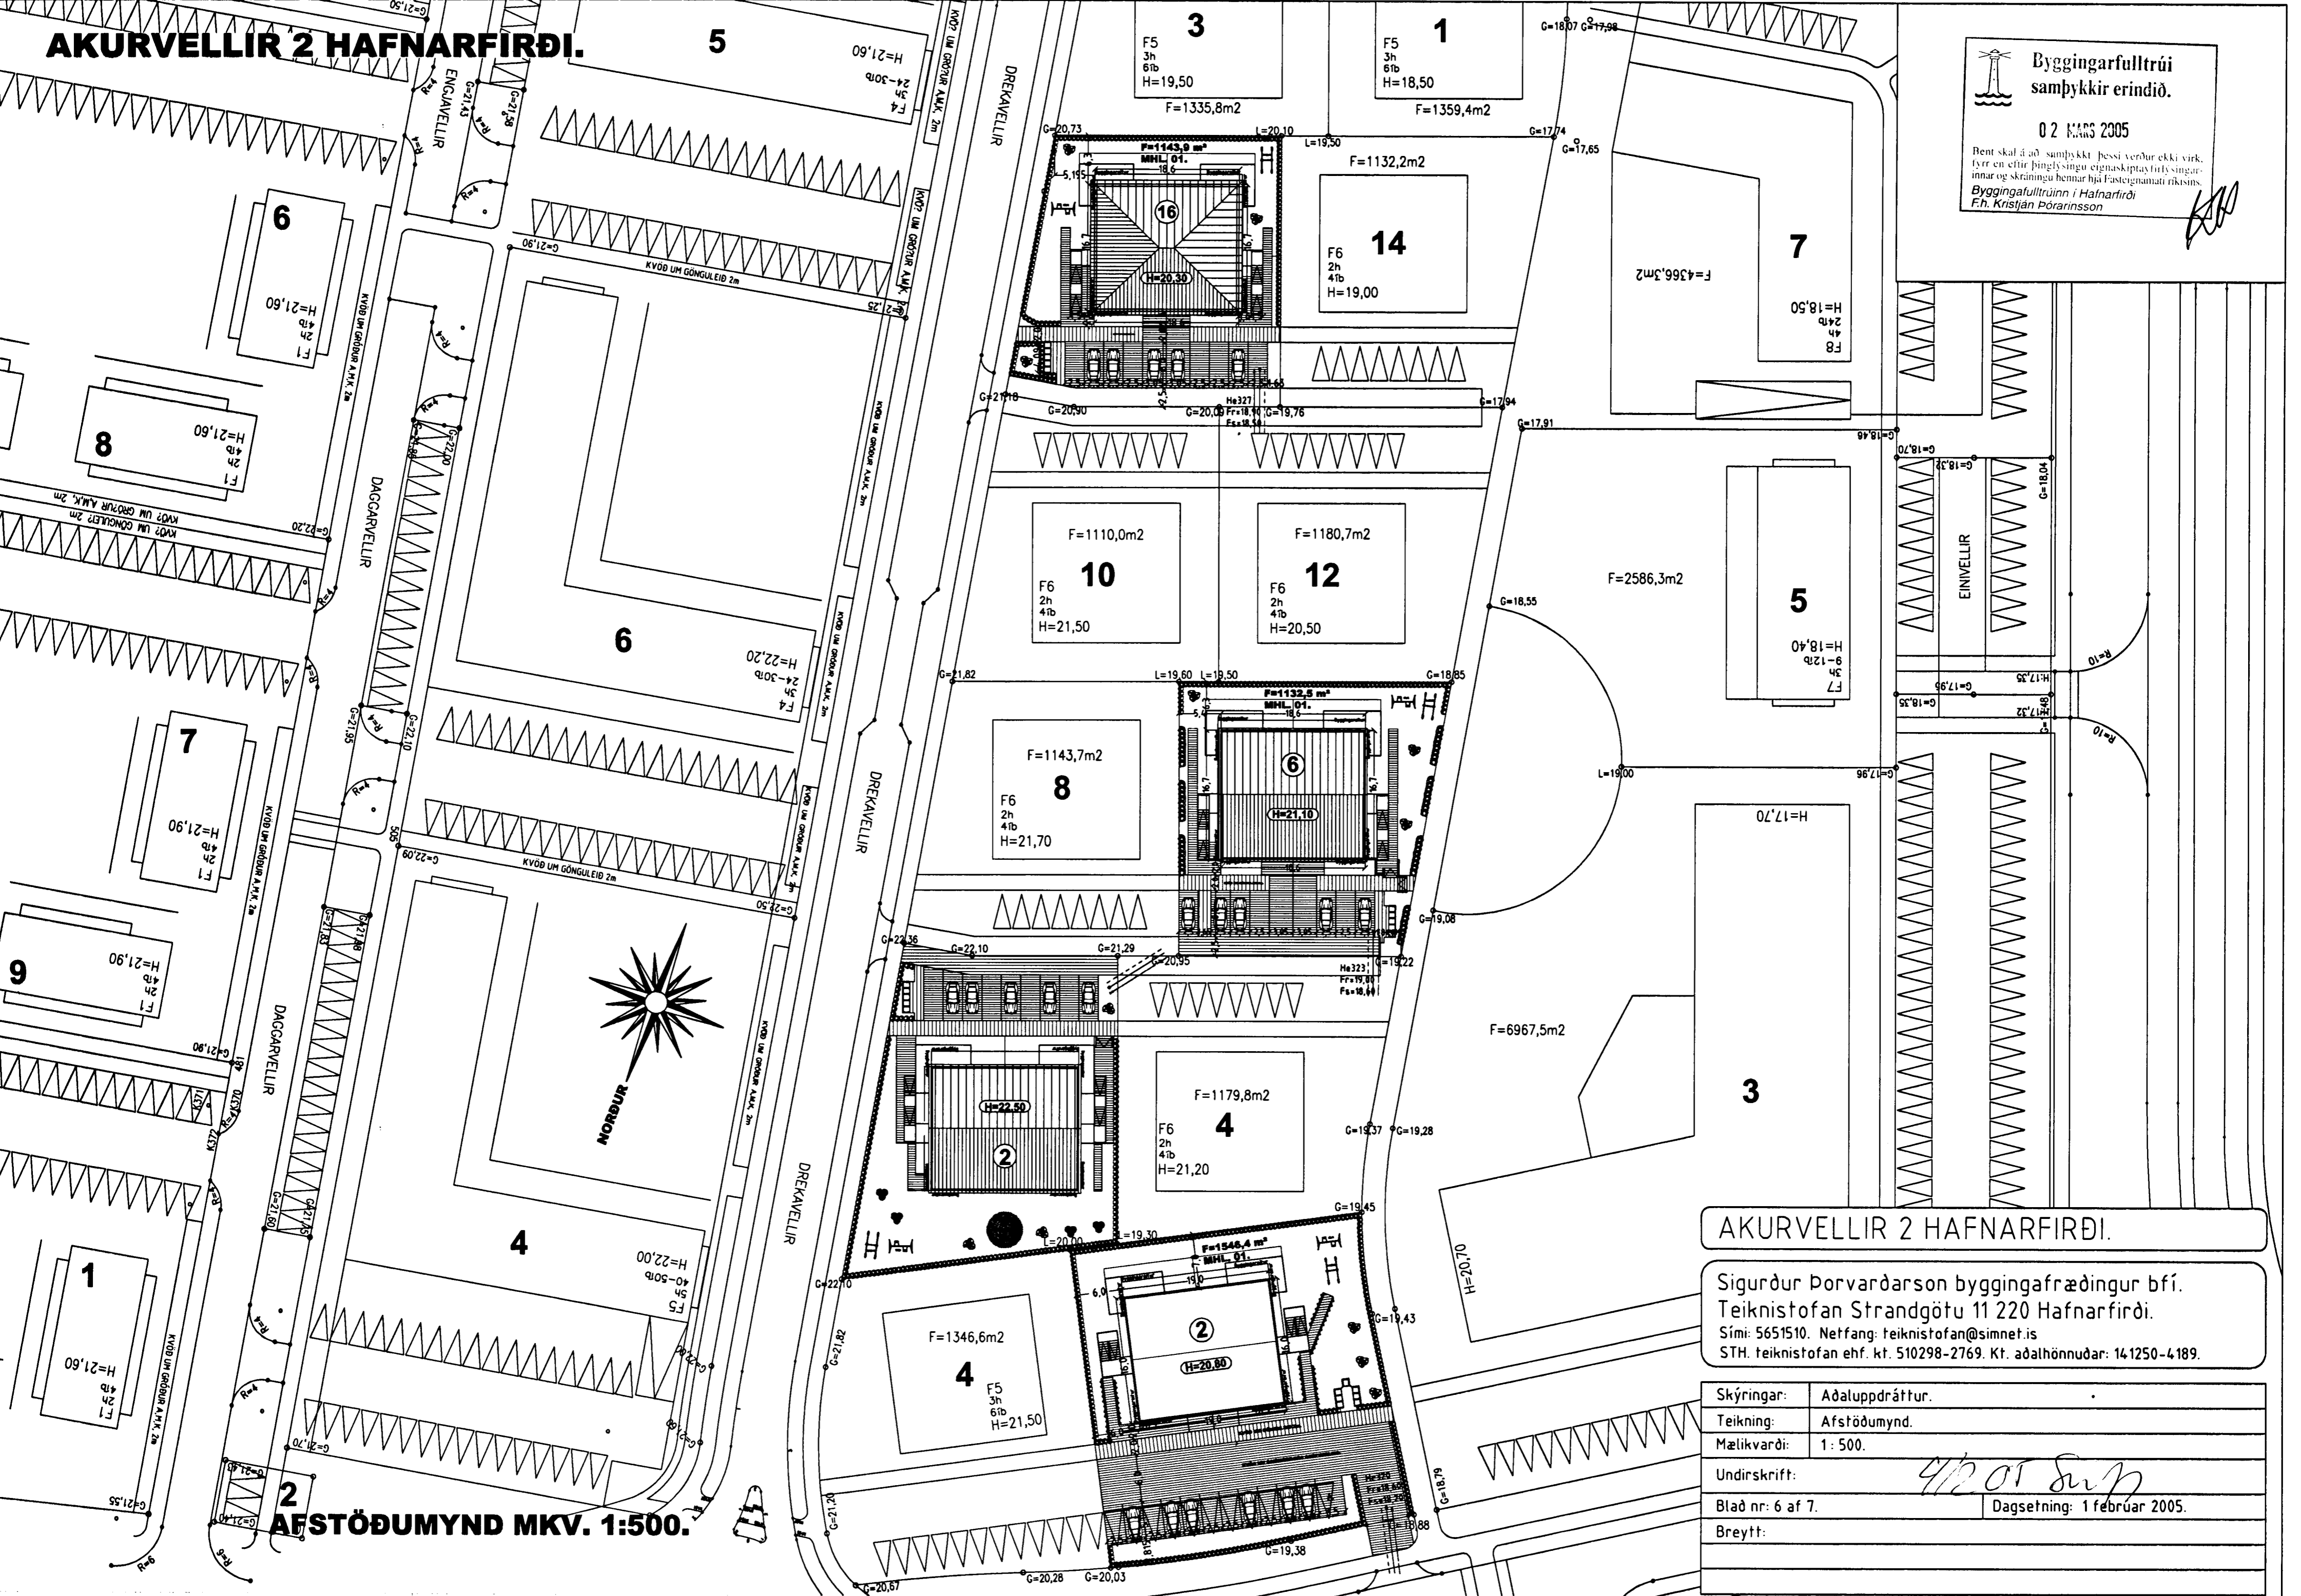

AFSTÖÐUMYND MKV. 1:500.

AKURVELLIR 2 HAFNARFIRÐI.

Sigurður Þorvardarson byggingafræðingur bfi.
Teiknistofan Strandgötu 11 220 Hafnarfirði.
Sími: 5651510. Netfang: teiknistofan@simnet.is
STH. teiknistofan ehf. kt. 510298-2769. Kf. aðalhönnuðar: 141250-4189.

Skýringar:	Aðaluppdráttur.
Teikning:	Afstöðumynd.
Mælikvæði:	1: 500.
Undirskrift:	<i>4/2 05 STH</i>
Blað nr: 6 af 7.	Dagsetning: 1 febrúar 2005.
Breytt:	