
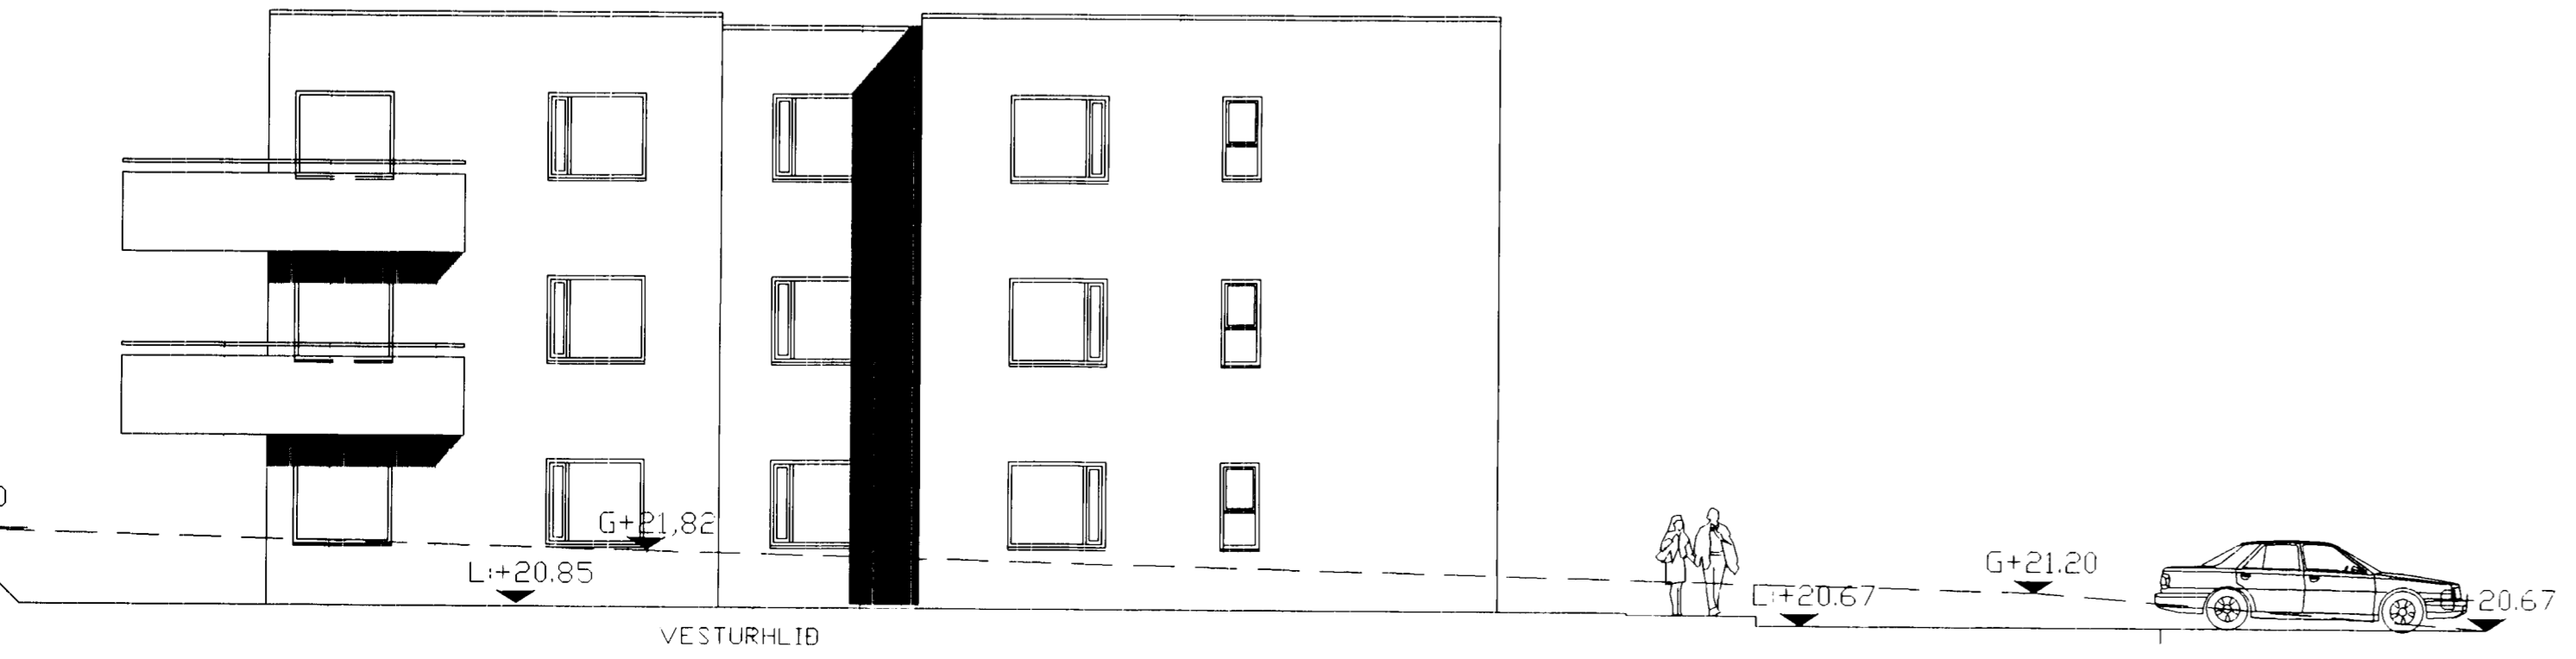
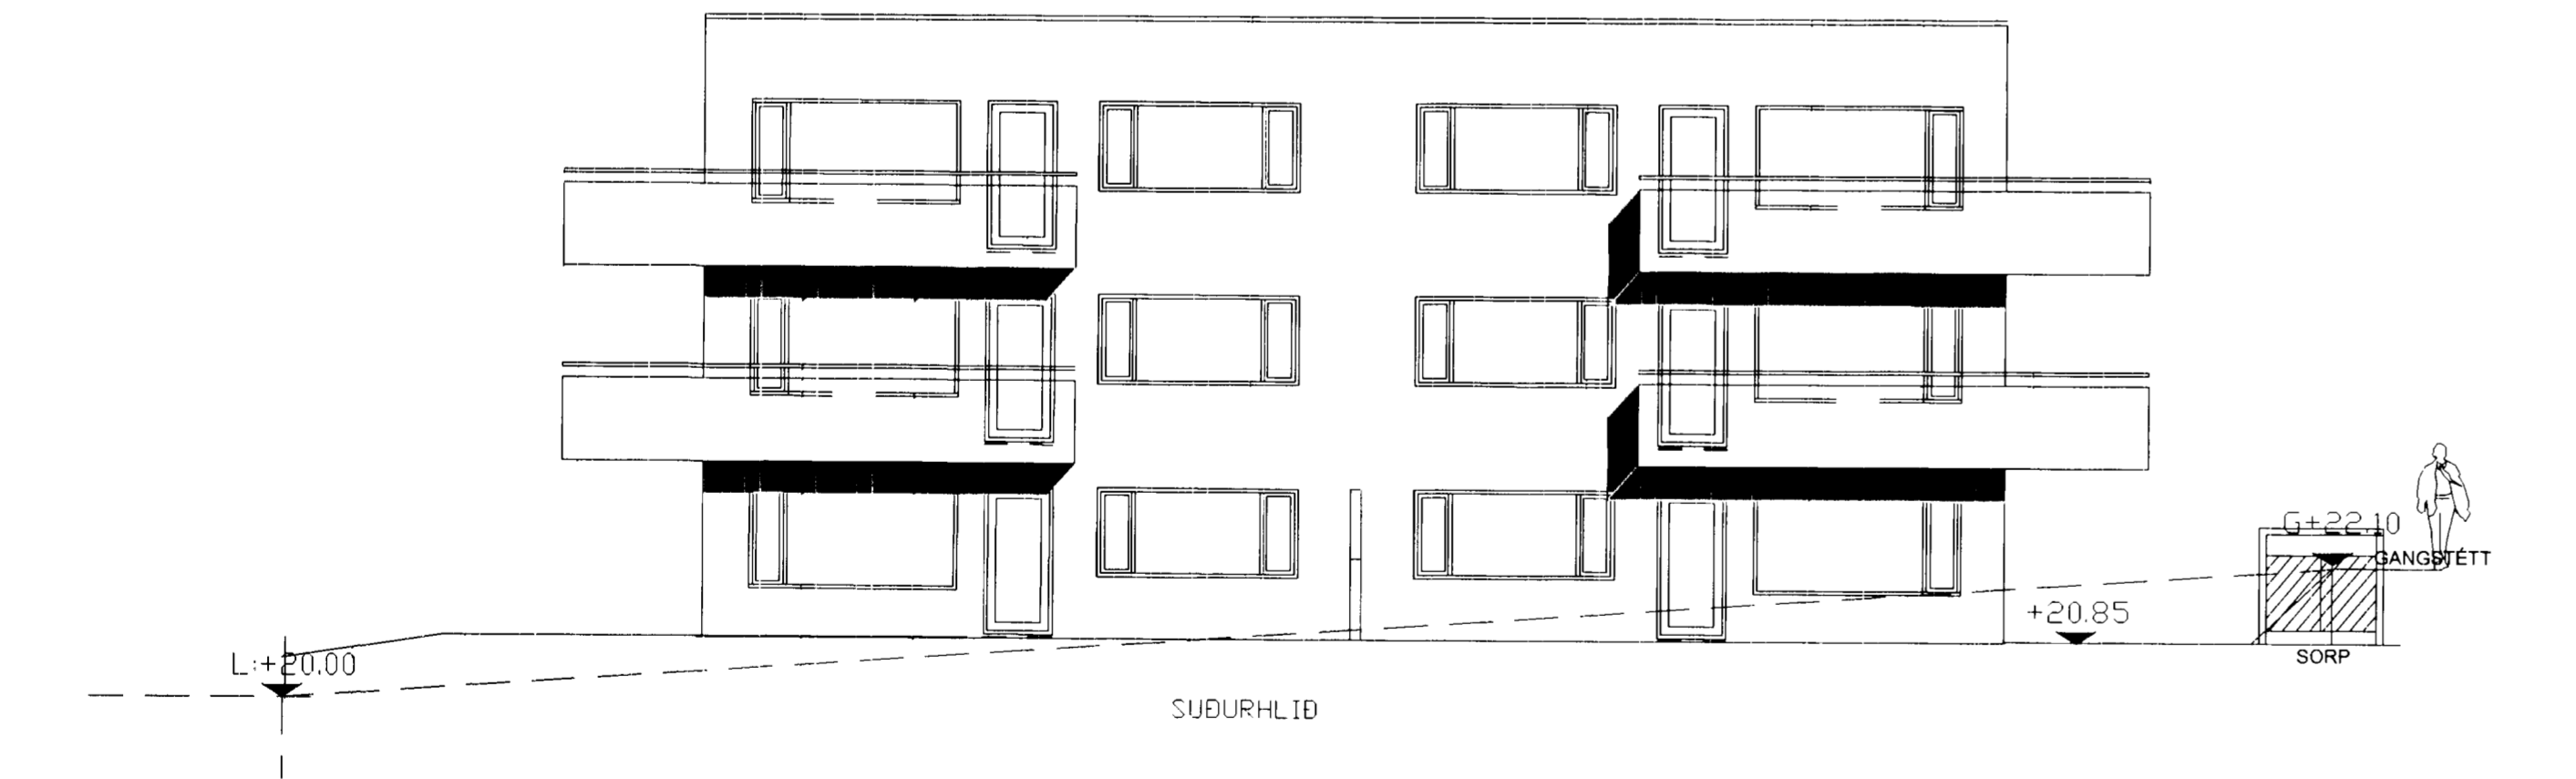
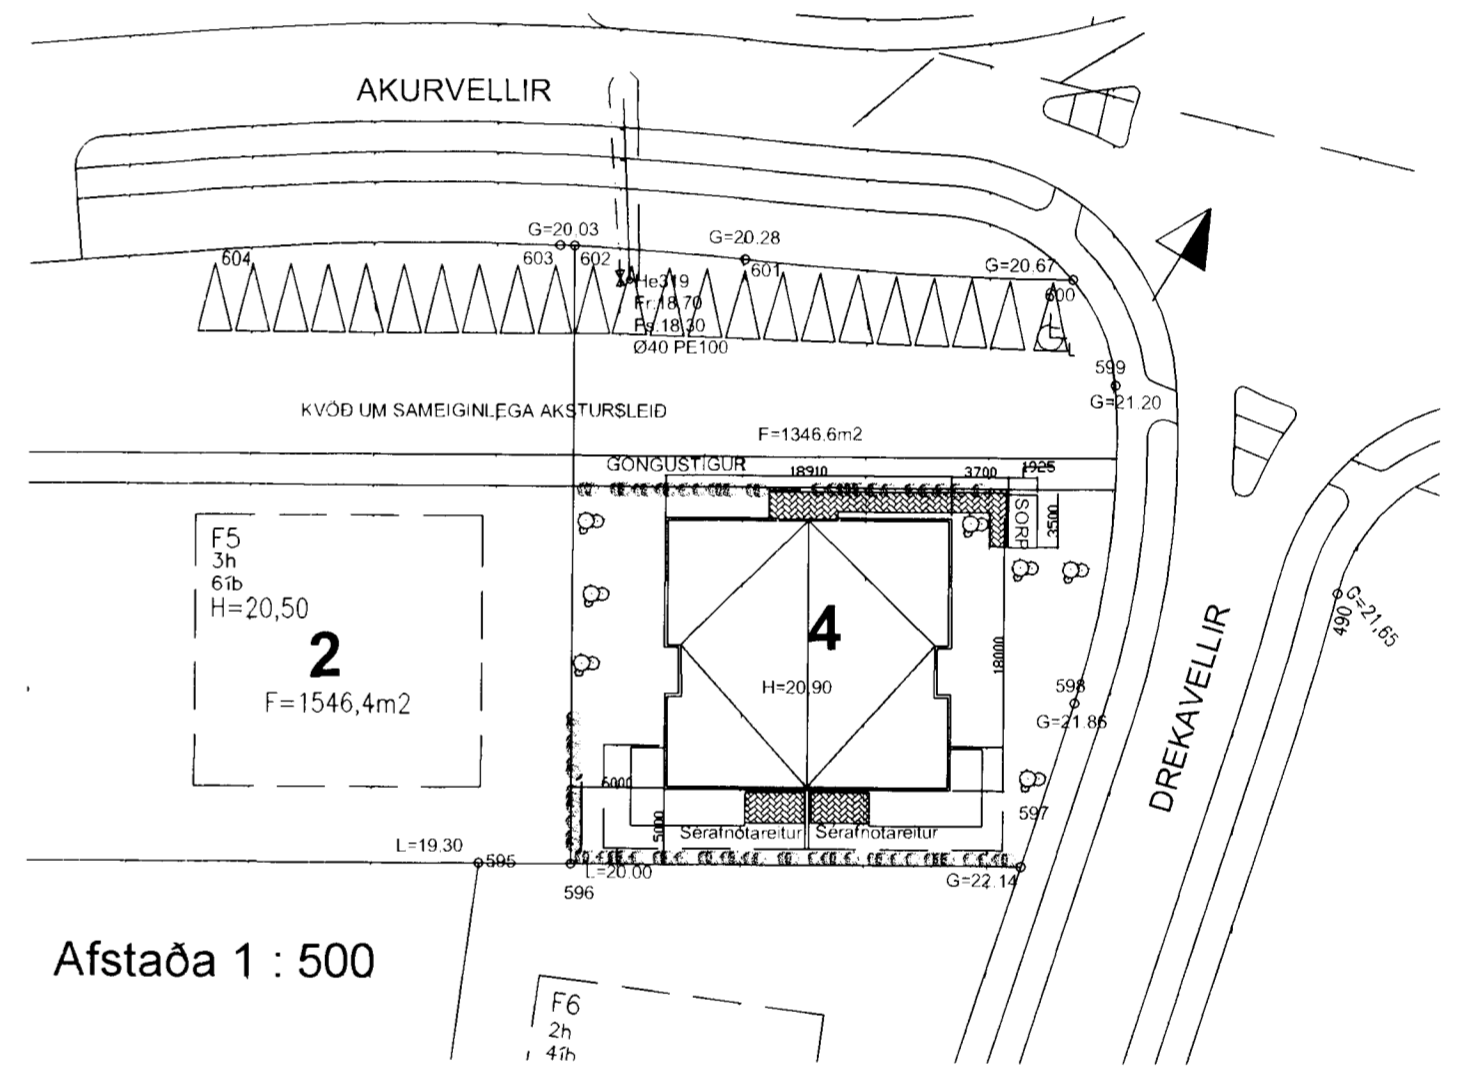
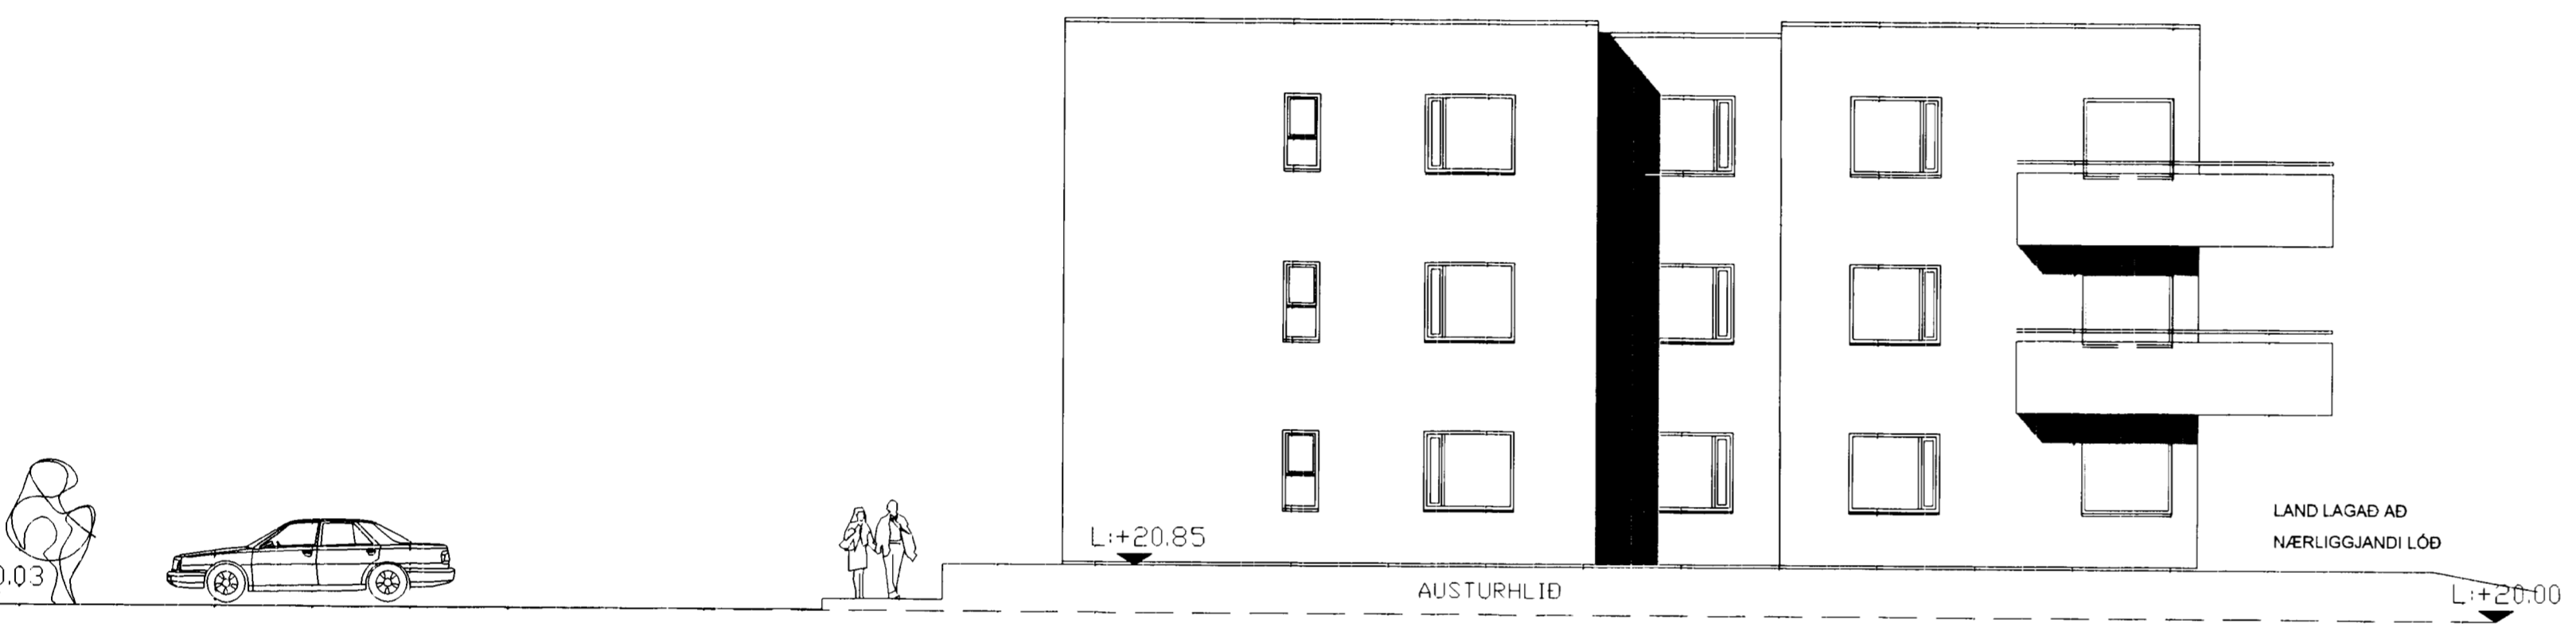
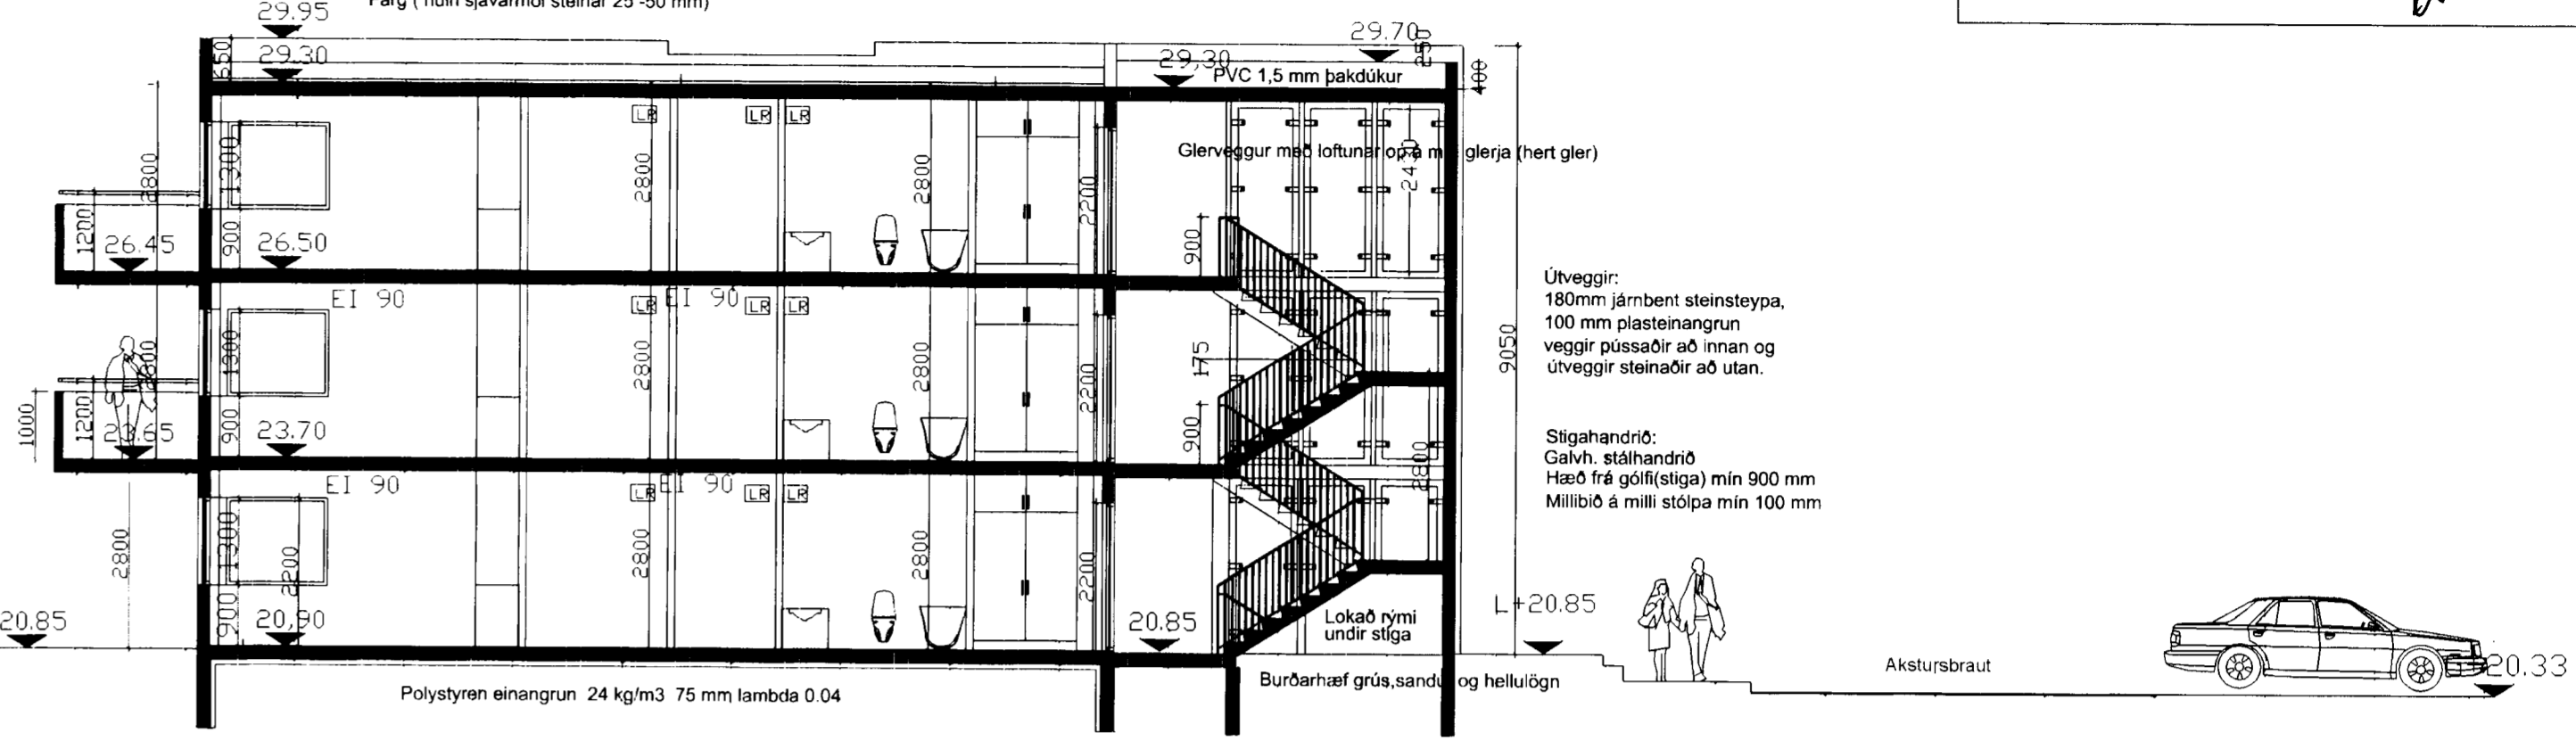


Byggingarfulltrúi samþykkir erindið.
 06 APR. 2005
 Byggingarfulltrúi: Hafnarfirði
 Pfi: Kristján Þórásson

Þak: 200 mm steinstöngsla
 Rakavarnarlag (U 20 þolplast)
 Polyetylen einangrun 16 kg/m³ gnúskoren 20 þronal meðalþ. 150 mm lambda 0.04
 Polyetylen einangrun 50 mm 24kg/m³ lambda 0.04
 Flíddukur (Fibertex 100 g/m²)
 PVC 1.5 mm þakdukur
 Dreindukur
 Farg (núin sjávarmöl steinar 25-50 mm)

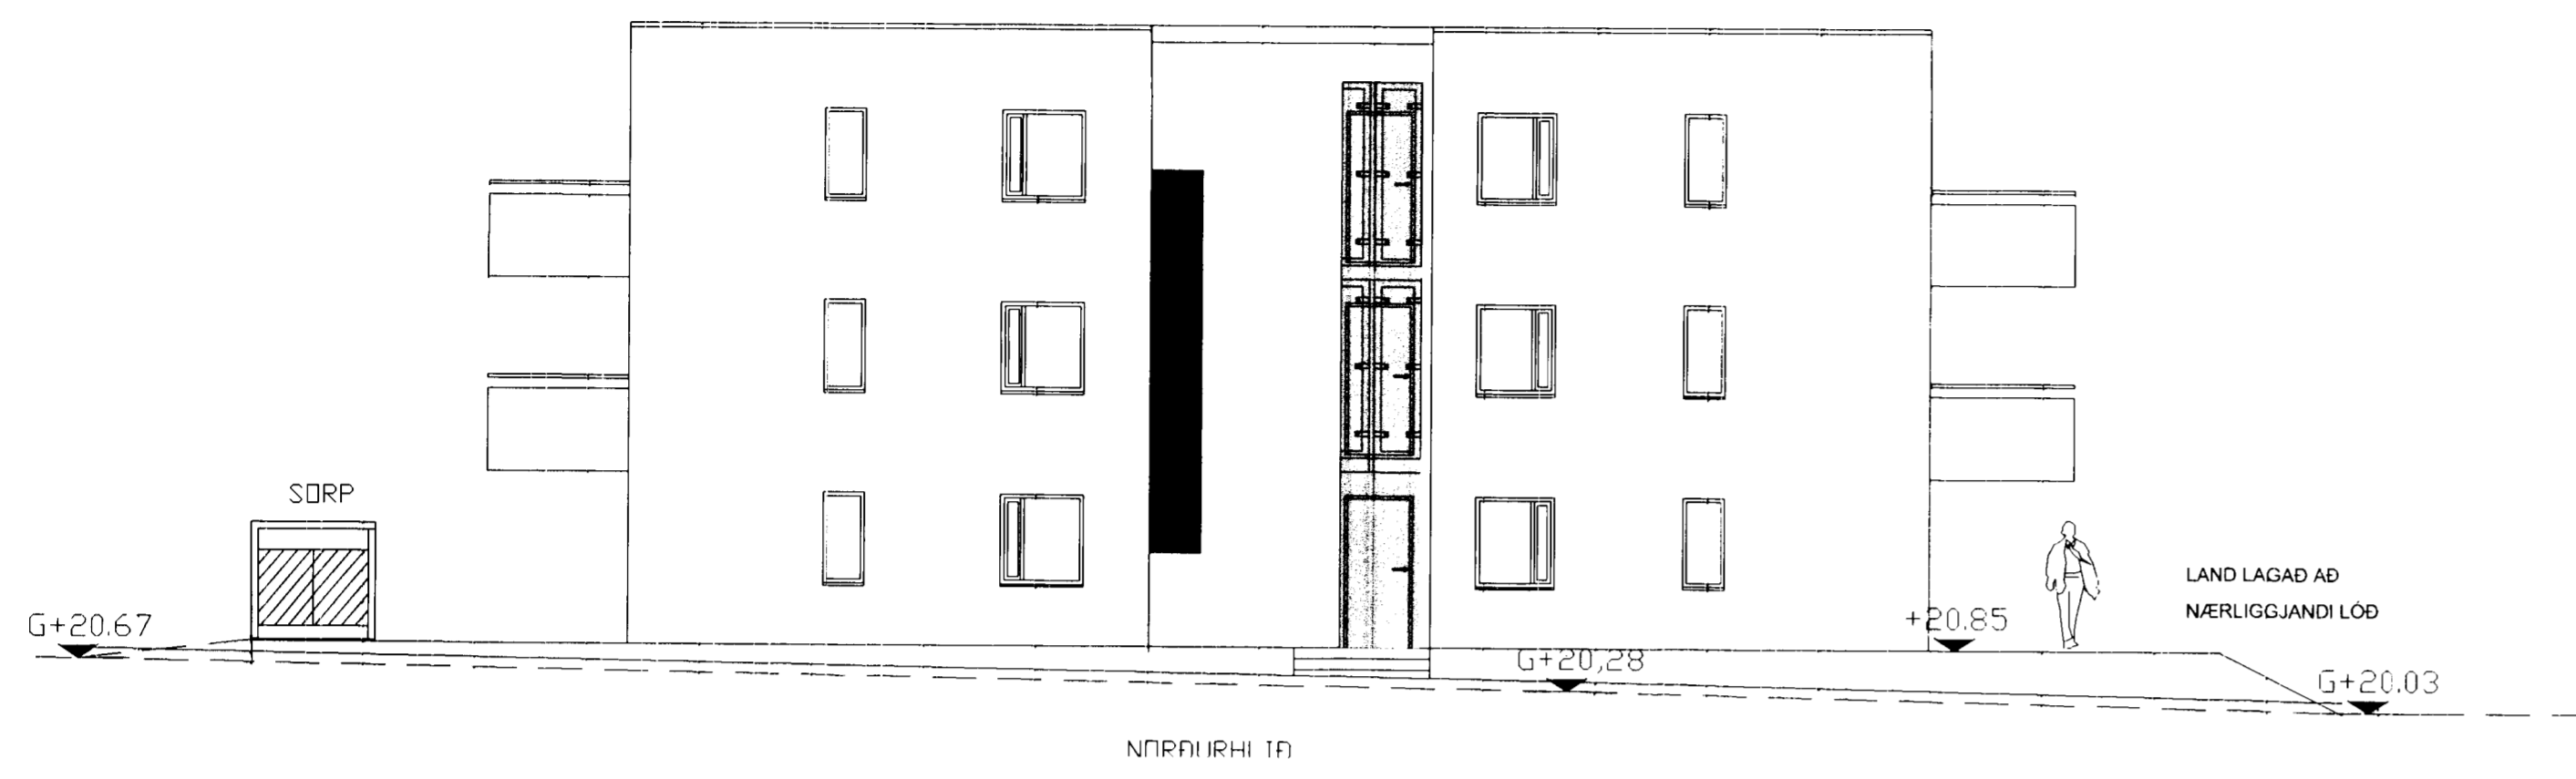

