Útveggjaeining UE1.1. 1:50.

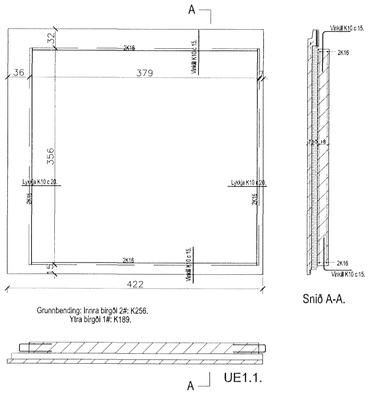

Útveggjaeining UE1.2. 1:50.

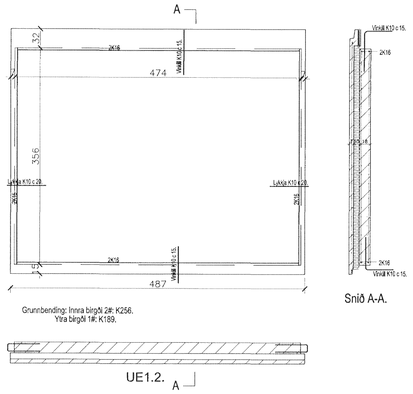

Útveggjaeining UE1.3. 1:50.

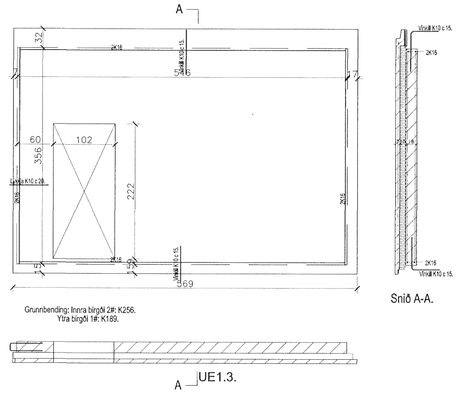

Útveggjaeining UE1.4. 1:50.

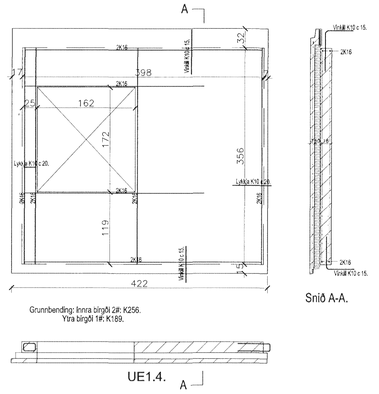

Útveggjaeining UE1.5. 1:50.

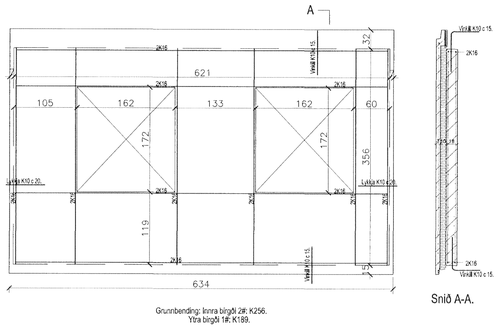

Útveggjaeining UE1.6. 1:50.

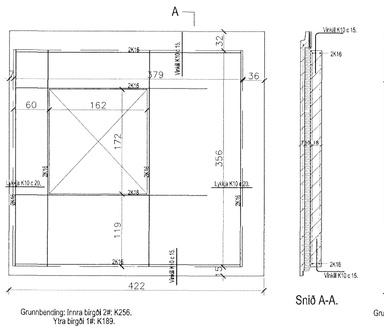

Útveggjaeining UE1.7. 1:50.

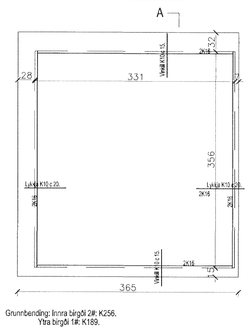

Útveggjaeining UE1.8. 1:50.

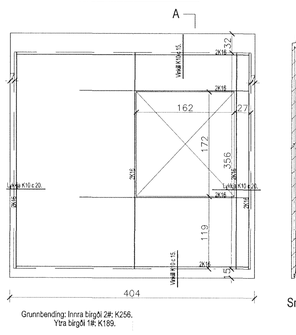

Útveggjaeining UE1.9. 1:50.

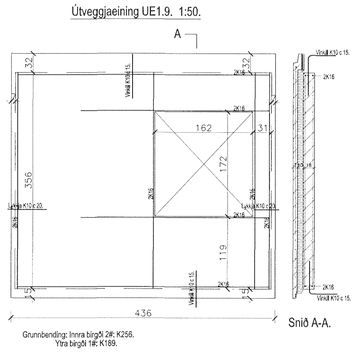

Útveggjaeining UE1.10. 1:50.

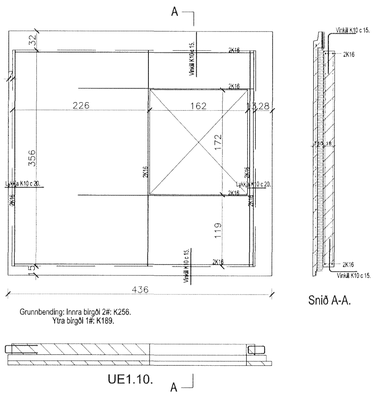

Súlueining SE1.1. 1:50.

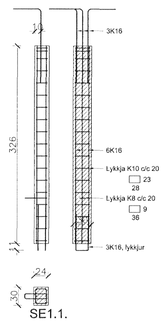

Súlueining SE1.2. 1:50.

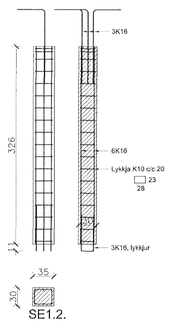

Súlueining SE1.3. 1:50.

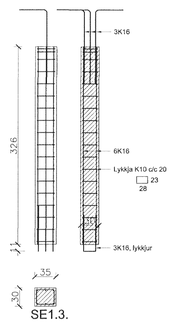

Súlueining SE1.4. 1:50.

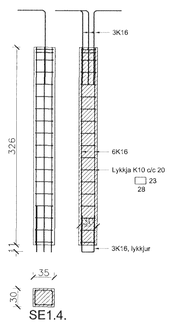

Bitaeining FB1.1. 1:50.

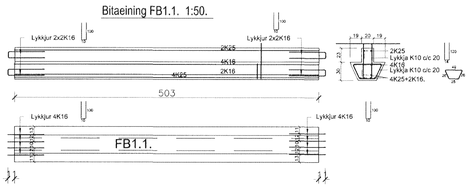

Bitaeining FB1.2. 1:50.

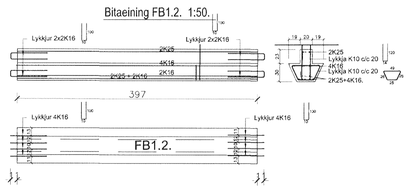

Bitaeining FB1.3. 1:50.

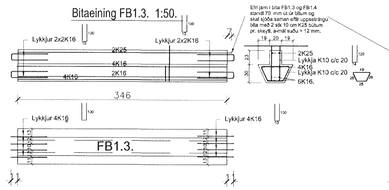

Bitaeining FB1.4. 1:50.

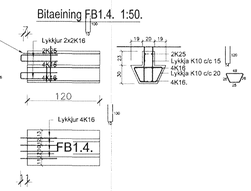

Samþykkt þann

21 JÚN 2011

Byggingarfulltrúinn í Hafnarfirði
F.h., Hrólfur S. Gunnlaugsson

Skýringar:
Almennt um bendingu eininga nema annað sé tekið fram.

Almennt um bendingu eininga.

Randjárn eru 2K12 í innra byrði og 1K10 í ytra byrði (ef ytra birgði er), nema að ofan í ytra byrði þar 2K10. Þetta á við um allra jarðra eiginga eins og glugga, hurðir, hliðar osfr. Við glugga og hurðir skulu þessi járn ná 50 cm útfyrir glugga/hurðir. Tengijárn inní aðliggjandi plötur skulu vera að lágmarki K10 c/c 25 nema annað sé tekið fram, að auki skal setja við jaðra/hurðir 2K10. Stigar milli ytra og innra byrðist skulu vera lóðréttir og ca. c/c 60. Tengilykkjur til samsteypu eininga skulu vera K8 c 20. Allt kamjárn í lykkjum og vinklum skal vera suðuhæft. Í hliðarmyndum eininga er hortt frá einingarmerki.

Breytingar:
–

TÓV

TEIKNISTOFAN ÓÐINSTORGI, VERKFRÆÐISTOFA ehf.
Óðinsgötu 7
101 Reykjavík
Netfang: tov@to.is
Sími: 510 2211 Fax: 510 2201

Verkefni: 872-507 Þjónustubygging, Alcan Straumsvík, Hafnafirði.

Heiti: Burðarþol: Forsteyptar einingar á neðri hæð.

Hönnun: VIFILL ODDSSON kt. 101238-3629 VERKFRÆÐINGUR FVFÍ – FRV
GÚSTAF VIFILSSON kt. 231183-5069 VERKFRÆÐINGUR FVFÍ

Áritun aðalhönnuðar:

M. 1:20/50
R. V.O.
T. G.V.
Dags. Mars 2011. Nr. 1359-1-6.