Burðarþol: Grunnmynd og loft yfir neðri hæð. 1:50.

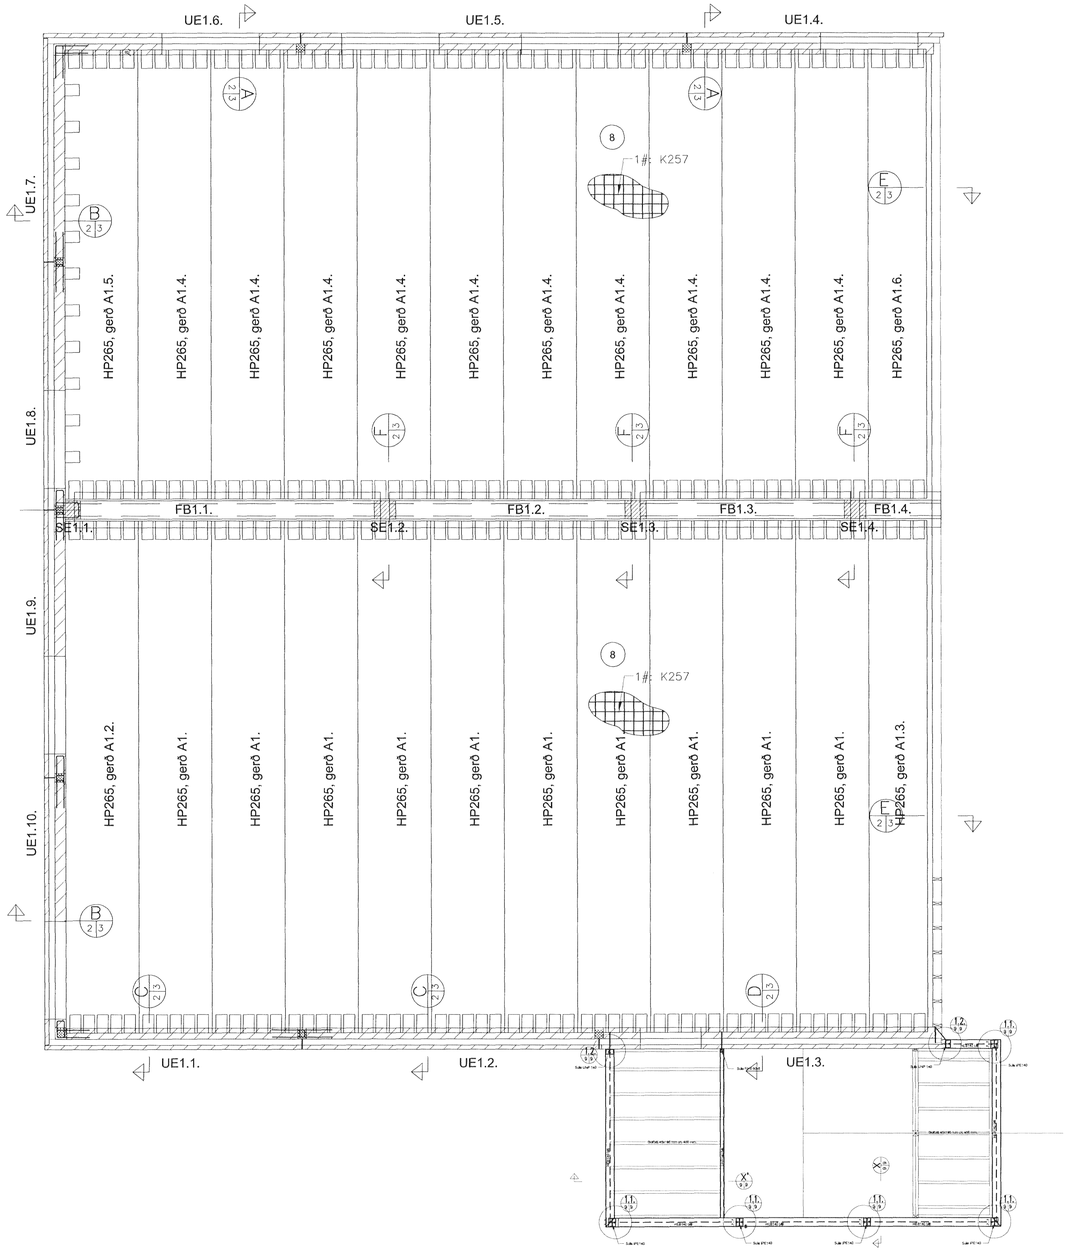

Samsteypa útveggja
Stöðluð deili

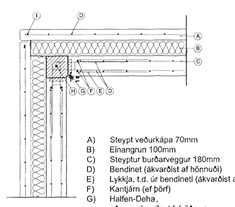

A) Steypt veðurkápa 70mm
B) Einangrun 100mm
C) Steyptur burðarveggur 180mm
D) Bendinet (ákvarðist af hönnuði)
E) Lykkja, t.d. úr bendineti (ákvarðist af hönnuði)
F) Kantjárn (ef þörf)
G) Haifen-Deha,
eða sambærilegt frá öðrum framleiðanda.
H) 1xK16
I) 1xK8

Samsteypa útveggja
Stöðluð deili

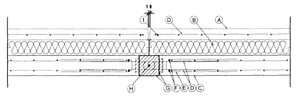

A) Steypt veðurkápa70 mm
B) Einangrun 100 mm
C) Steyptur burðarveggur 130 mm
D) Bendinet (ákvarðist af hönnuði)
E) Lykkja, t.d. úr bendineti (ákvarðist af hönnuði)
F) Kantjárn (ef þörf)
G) Haifen-Deha,
eða sambærilegt frá öðrum framleiðanda.
H) 1xK16
I) 1xK8
J) Steyptur innveggur

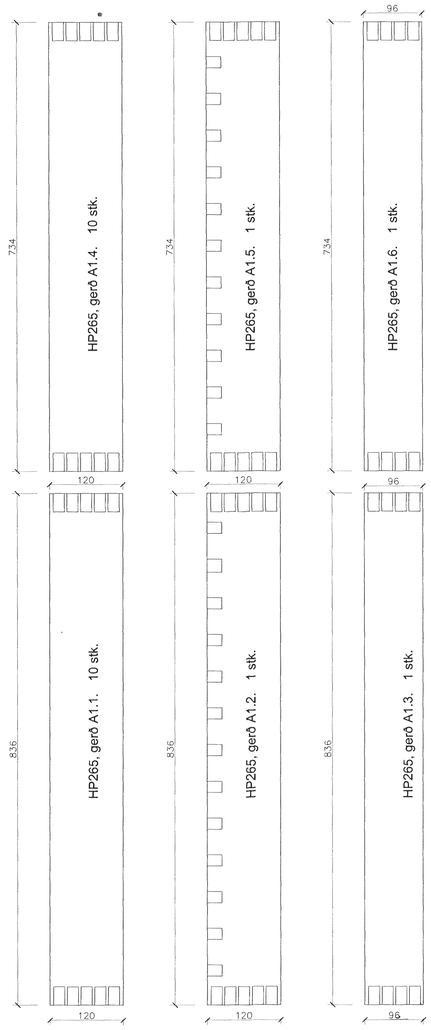

Notálag á helplötur 3,0 KN/m.
Létt veggir: 1,0 KN/m.

Brunnakrafa: REI90.
Ásteypulag 80 mm.
Steypugæði C40.

Streking holplatna:
6 stk 12,5 mm vírar í neðri brún holplatna.
Vírar strektir í 1050 Mpa.

Samþykkt þann
21 JUN 2011
Byggingafulltrúinn í Hafnarfirði
F.h. Hrólfur S. Gunnlaugsson

Breytingar:
–

TÓV
TEIKNISTOFAN ÓÐINSTORGI, VERKFRÆÐISTOFA ehf.
Óðinsgötu 7
101 Reykjavík
Netfang: tov@to.is
Sími: 510 2211 Fax: 510 2201

Verkefni: 872-507 Þjónustubygging, Alcan Straumsvík, Hafnafirði.

Heiti: Burðarþol: Grunnmynd og loft yfir neðri hæð.

Hönnun: VIFILL ODDSSON kt. 101238-3629 VERKFRÆÐINGUR FVFÍ – FRV
GÚSTAF VIFILSSON kt. 231163-5069 VERKFRÆÐINGUR FVFÍ

Áritun aðalhönnuðar:

M. 1:20/50
R. V.O.
T. G.V.
Dags. Mars 2011. Nr. 1359-1-5.