


BurðarPól: Sökklar – Grunnmynd. 1:50.

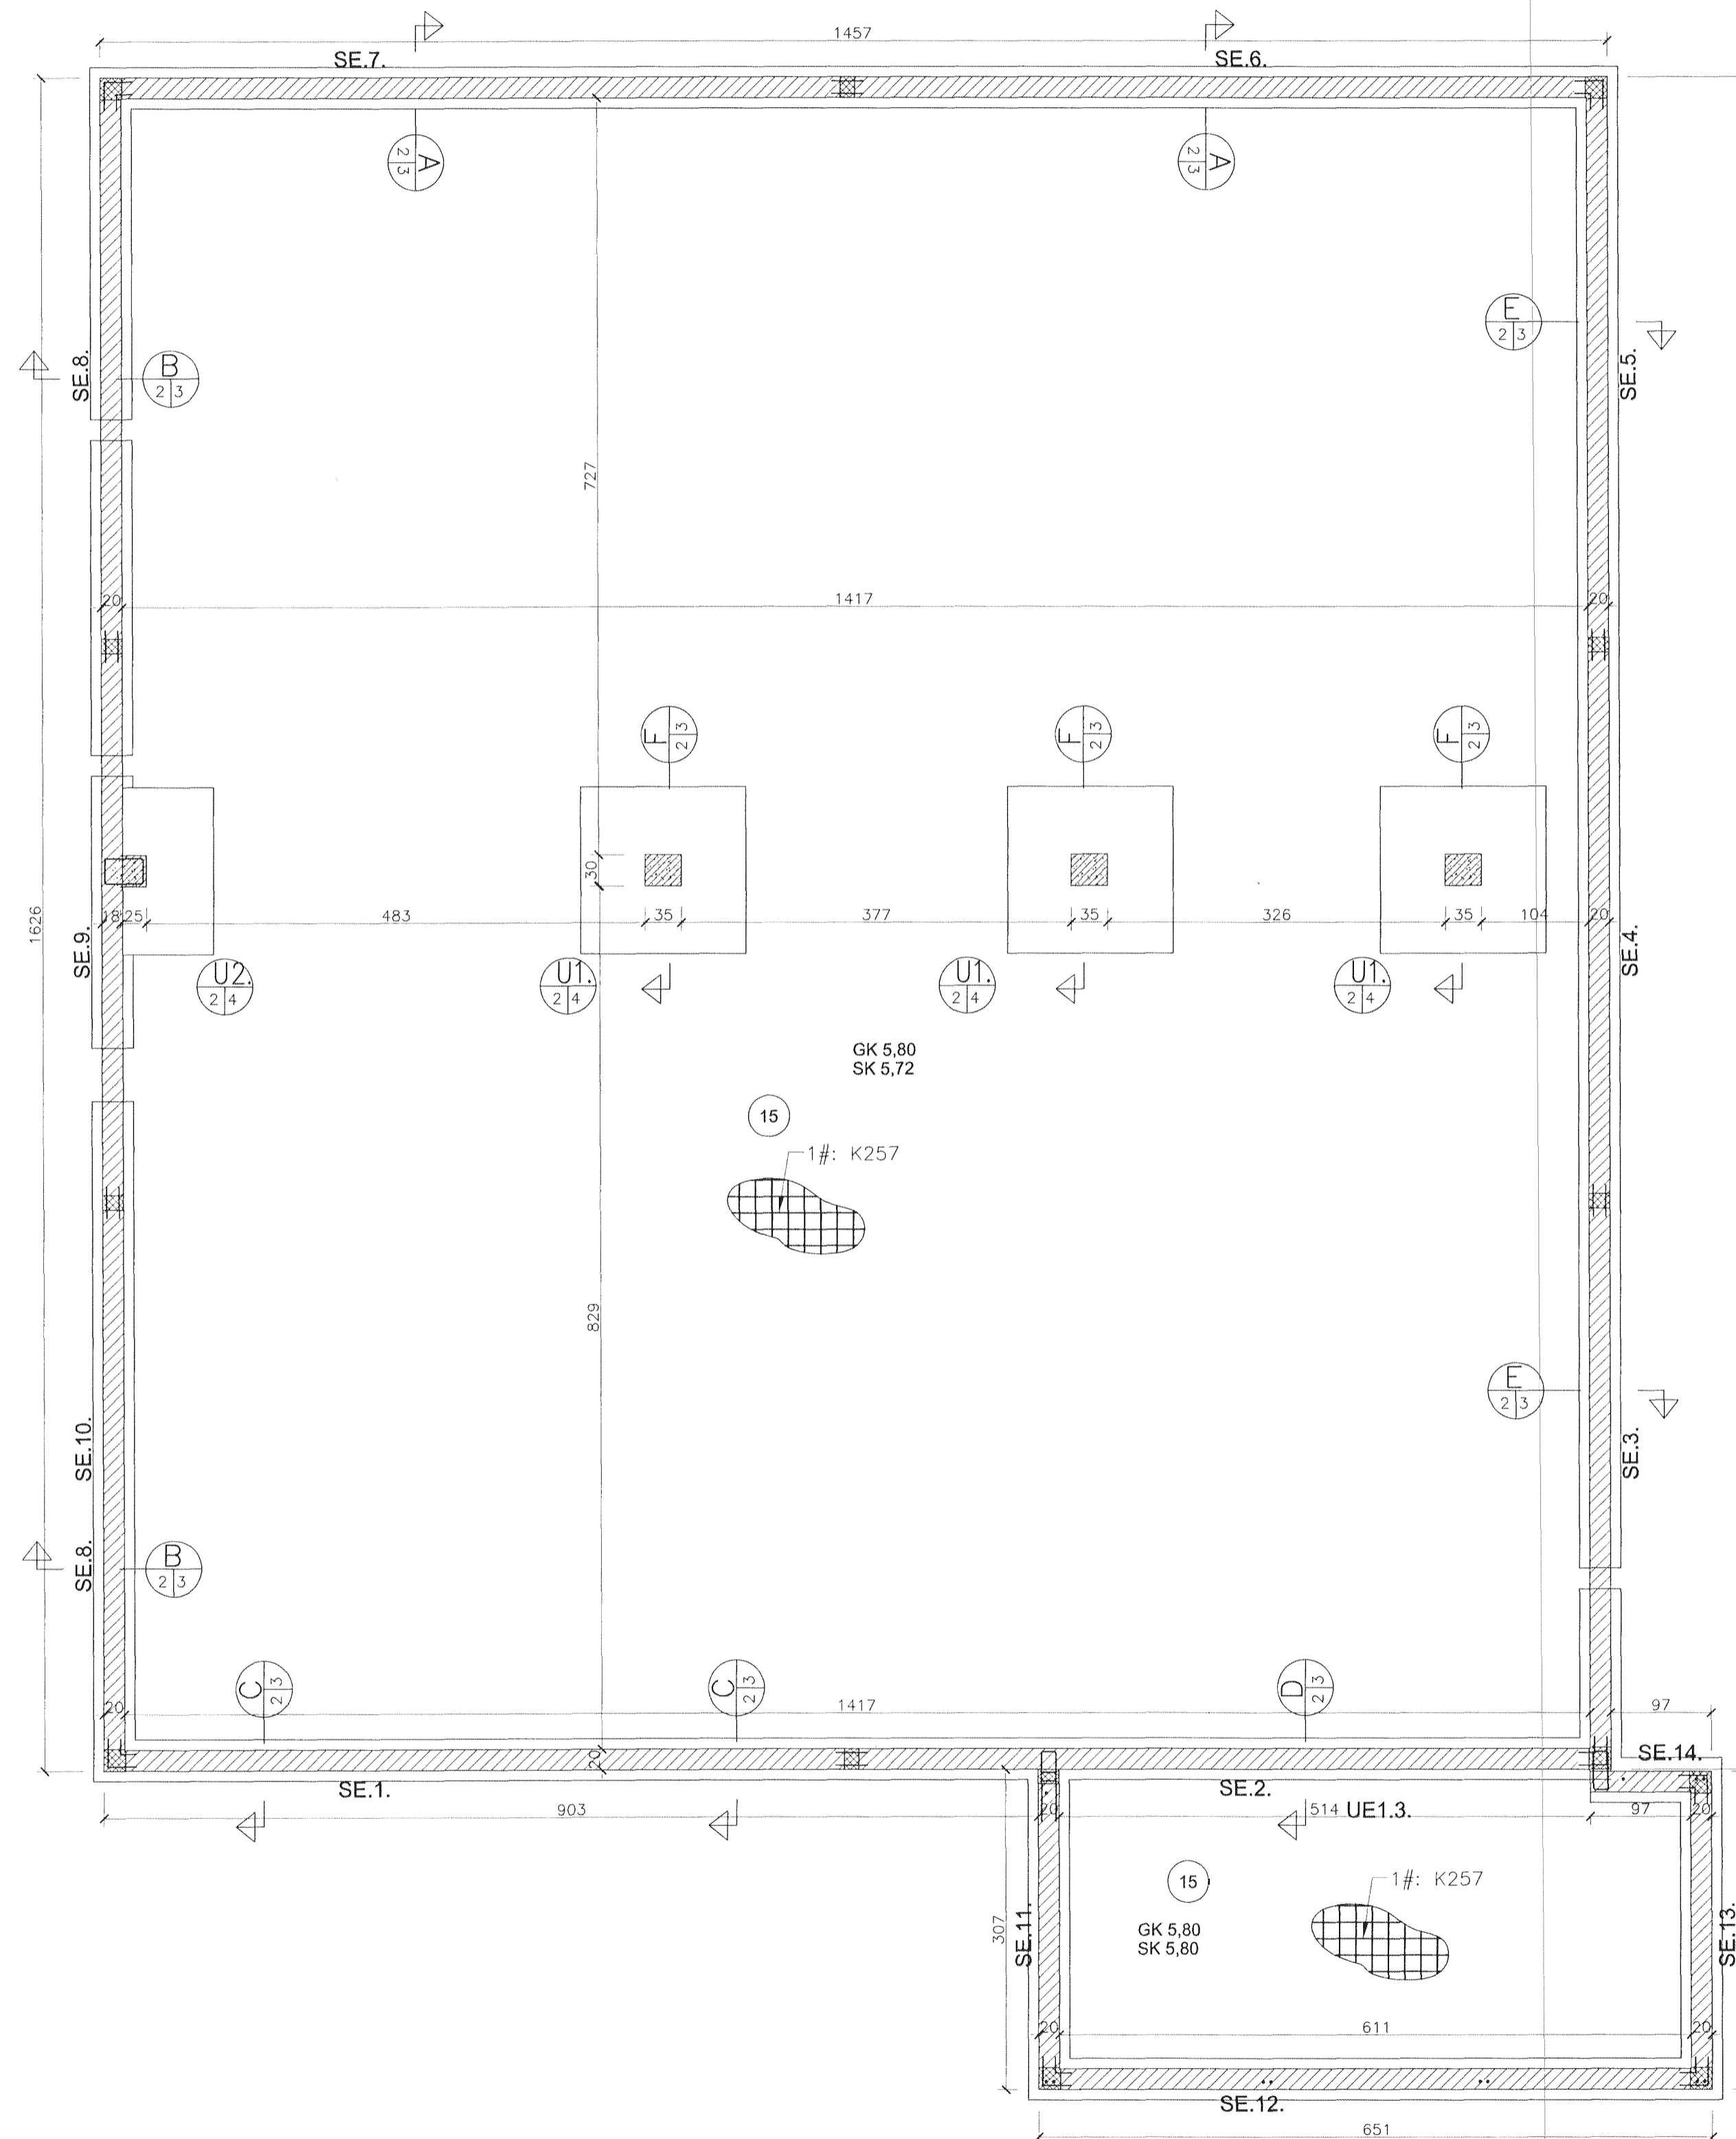

Skýringar:

Breytingar:

TÓV TEIKNISTOFAN ÖDINSTORGI,
 VERKFRÉÐISTOFA ehf.
 Öðmsgötu 7
 101 Reykjavík
 Netfang: tov@to.is
 Sími: 510 2211 Fax: 510 2201

Verkefni: 872-507 Þjónustubýgging, Alcan Ströumsvík, Hafnarfréði.

Heiti: BurðarPól: Sökklar. Grunnmynd og snið.

Hönnun: VÍFILL ÖDDSSON VERKFRÉÐINGUR
 kt. 101238-3629 FVFI – FRV
 GÚSTAF VÍFILSSON VERKFRÉÐINGUR
 kt. 231163-5069 FVFI

Aritun aðalhöfundar:

M. 1:20/50

R. V.O.

T. G.V.

Dags. Mars 2011. Nr. 1359-1-2.

