Format A1 (594x841 mm) is 20 mm outside of this frame

C 200 Álklæðning, horn
Láréttur sérhluti

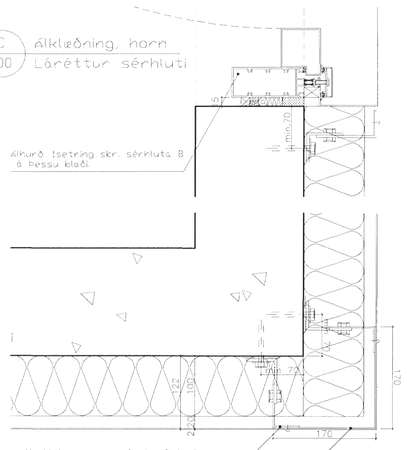

B 200 Álgluggar, veggfrágangur
Láréttur sérhluti

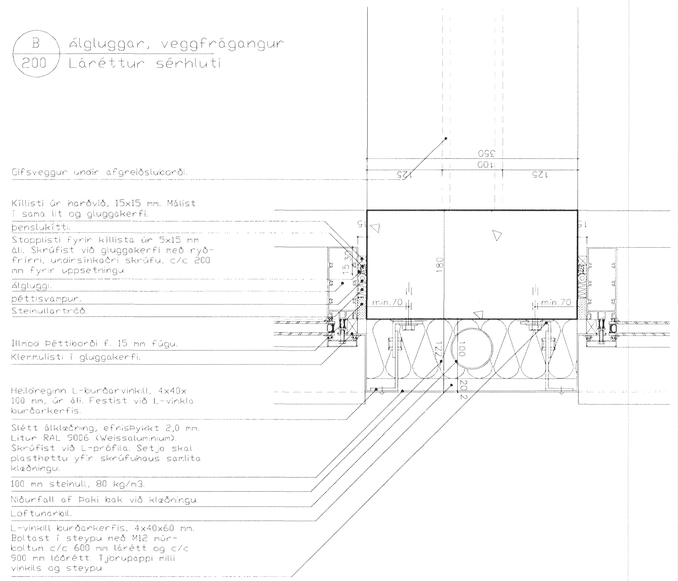

E 200 Álgluggar, veggfrágangur
Láréttur sérhluti

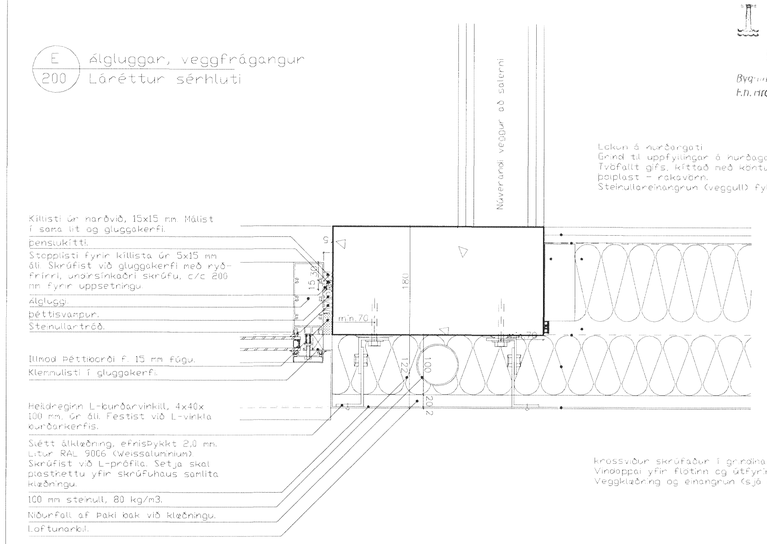

Samþykkt þann
0 6 SEP 2011
Byggingafulltrúinn í Hafnarfirði
f.h. Ingólfur S. Gunnlaugsson

A 200 Álgluggar, hornfrágangur
Láréttur sérhluti

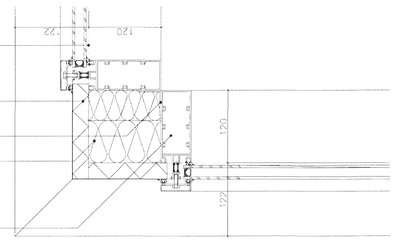

D 200 Álgluggar, veggfrágangur
Láréttur sérhluti

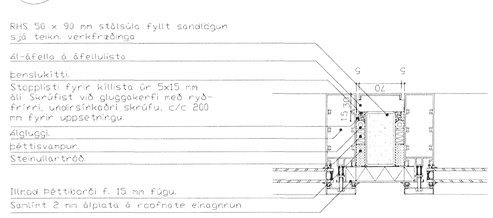

Útskýringar:
Explanations:

Nr.: No.:	Breyting: Revision:	Dags.: Date:	Samþykkt: Approved:	Nótk.heimil: Released:
A				

This drawing is the property of Rio Tinto Alcan Iceland Ltd. and handed out for personal use only. It may neither be copied nor made available to others without permission of Rio Tinto Alcan Iceland Ltd. The receiver is liable for any misuse.

Stærð / Format: A1 Mkv.: / Scale: 1:5
Dimensions without tolerances according to ISO 2768-1 medium.

ÚTI INNI
ARKITEKTASTOFA
www.uti.is

Dagsetning: / Date: 0000.00.00
Hannað: / Designed: BÓS
Teiknað: / Drawn: BÓS
Yfirfarið /Checked: | Samþykkt: /Approved: Jþþ
Teikn.nr.verktaka: / Supplier Dwg.No.: A-300
Hluti of: / Part of: —

Hlutur: / Object: Steikkun hliðhúss og aðkomu
Atriði: / Item:
Efni: / Material:
Stk./Eq.: | heild/Total
Þyngd /Weight (kg)
Abcd
Frágangsdeili - láretT
Deili A, B, C, D og E
Teg.teikningar: Verkteikning

Athugasemdir: / Remarks:

Teikn.nr.:	Blað nr.:	Næsta blnr.:
00	00	00

Kostn.nr.: - Acc.No. / Búnn.nr.: - Eq.No.: 4161 00000
AKS nr.: 000 0000
Teikn.nr. ISAL: / Dwg.No. of ISAL: 169304
Breyt.: / Rev.: 0

Rio Tinto Alcan
ISAL
Alcan Iceland Ltd
Straumsvík
IS-222 Hafnarfjörður
Iceland

ISAL Yfirfarið og skráð, dags: / ISAL Checked, date:
ISAL Samþykkt, dags: / ISAL Approved, date: