SNIÐ C-C M 1:20

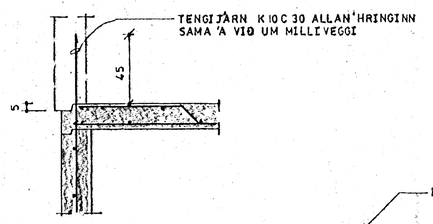

SNIÐ A-A M 1:20

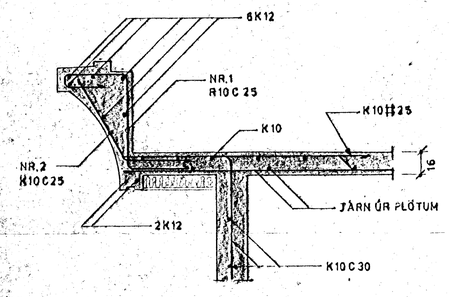

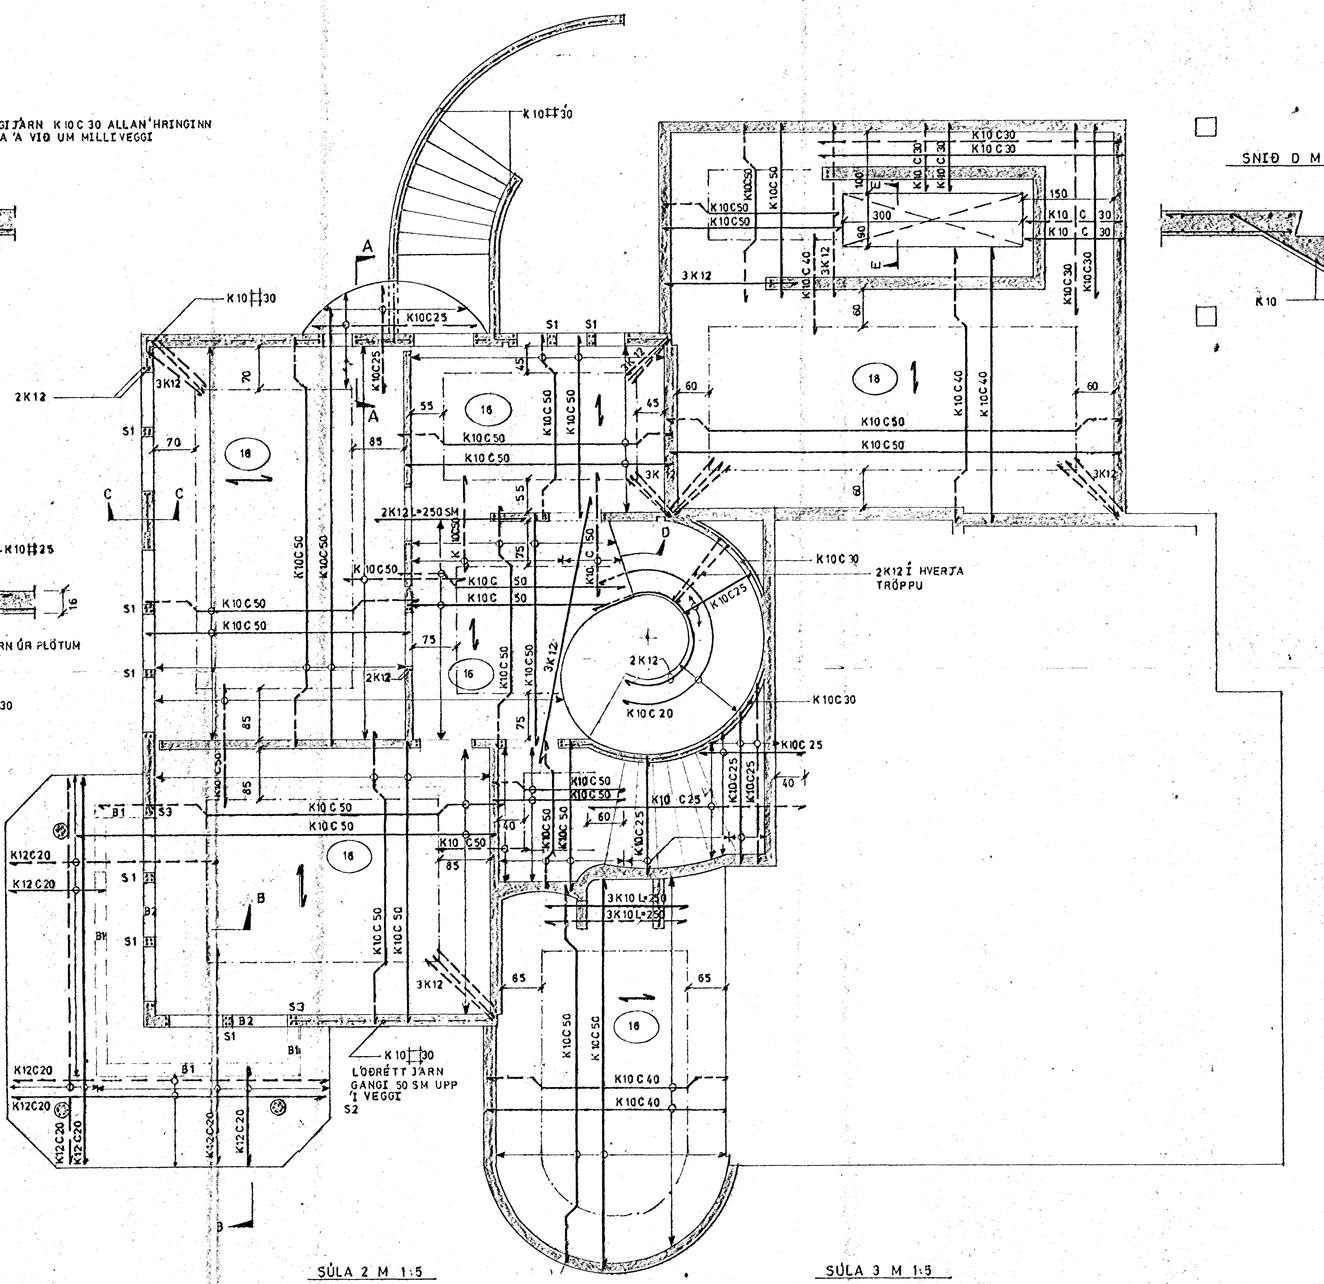
K10 30
K10C25
A
2K12
3K12
70
S1
K10C50
C
18
85
55
16
K10C50
K10C50
K10C50