


Hásetta nr. 1383 Teikning nr. 8254
 Sembykt þ. 24/11 1984
 f.h. RAÞVEITU V. MARYJARD-
 - Alfberg -
 Eftirlitshúsi rannsóknar

Lausósk samþykkt 10.14. 1984
 f.h. RAÞVEITU MARYJARD-
 Alfberg Austriðsson

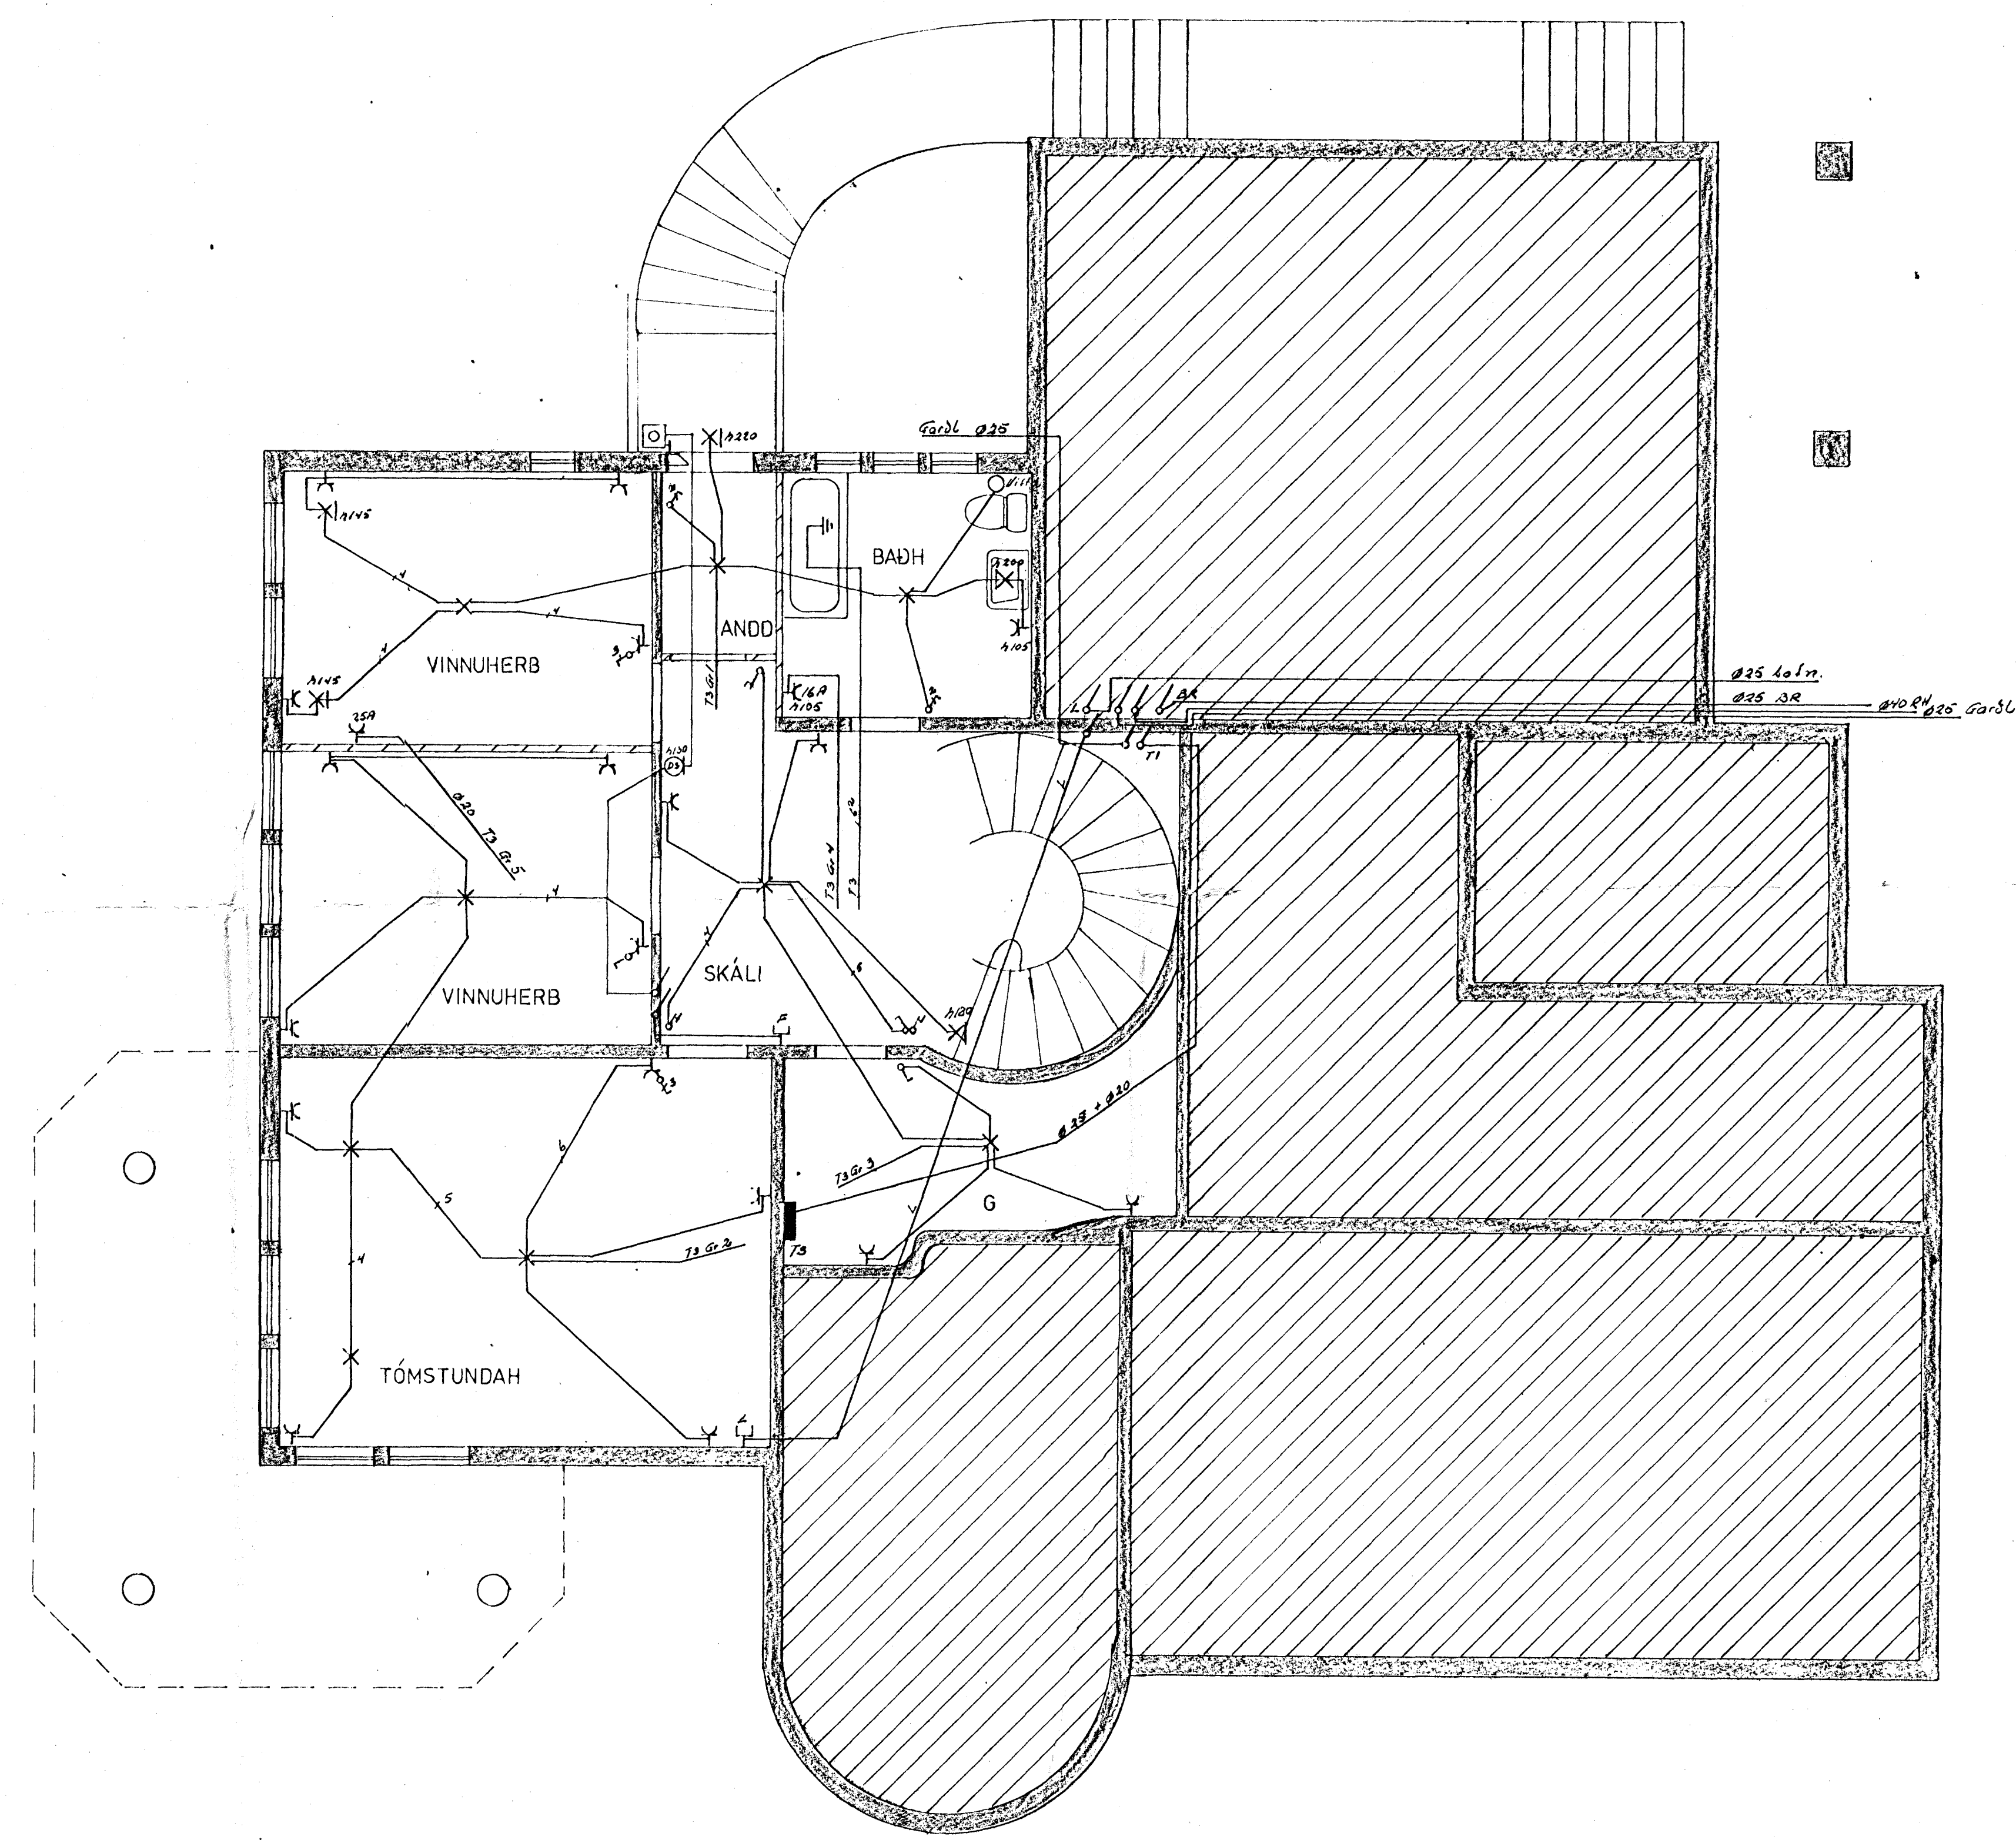

Skýringar

Málstraumur rofa og tengla sé 10A
 Pipur á 16 úr 15°
 Klæð rofa sé 105 cm frá fall frá gængu gólfu
 Klæð tengla sé 20 ...
 Þal tala sé frá JDR NR. 114 eða samsvorandi
 Greinitala 2 sé frá þóger NR. C 124
 Greinitala 3 sé frá þóger NR. C 122
 Þenda skal tryggilega saman vahnsmíða og
 sökkuljárn
 Þenda skal tryggilega saman úbur, löll og
 slúslagnir í sadherbergi
 Slúslagnir og loqur af greinitoflum
 sést út fara með dýfaldri einangrun
 af líkstraumsrofu
 Amblats box fyrir loftsmál skal vera 15 x 15 cm
 Vll. máll segja skuli tekinn samkvæmt
 smíða líkernu
 Þarftýsing verður hömud um lúð og lúð og
 líkernu af hömud um lúð og lúð

J J RAÞTEIKNINGAR		S 76885	
NR.	BREYTING	DAGS	ÞR.
ALFBERG 10			
RAFLÖGN	JARÐHÉÐ	HANNAD	15/84
		TEIKNAD	15/84
		DAGS	03 84
		BLAD	1 AF 3
		KVARDI	1 : 50
		VERK NR.	074

Tons dekkur 3. 3.3829