


LÖÐARMÖRK

RÚMMYND HEIMÆÐ OG GARÐVATN

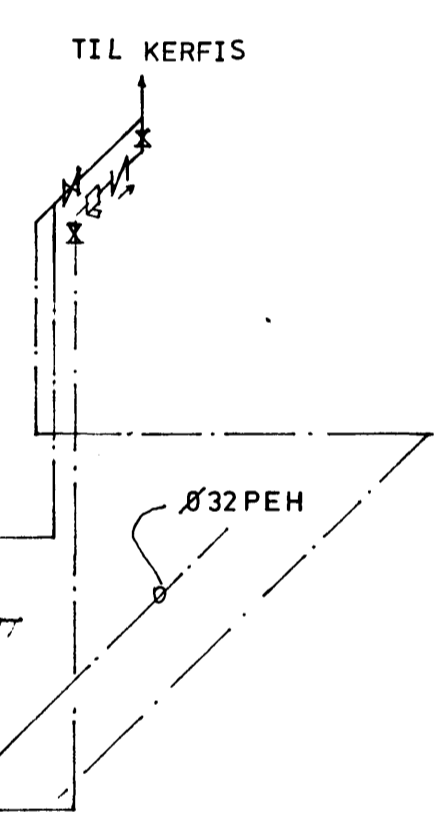

- FG MERKIR FRÁGENGID GOLF
  - NF - NIDURFALL
  - GN - GOLFNIÐURFALL
  - DN - DAKNIÐURFALL
  - SN - SVALANIÐURFALL
  - SF - SANDFANG
  - ST - STEINRÖR
  - PEH - PLASTRÖR "POLYETHYLEN"
  - PVC - PLASTRÖR "POLYVINYLCLORID"
  - KOTAR I METRUM
  - RÖR I MM
  - MÁL I SM
- LAGNAVINNA SKAL VERA I SAMRÆMI  
VIÐ ÍST 65.

- PÖKKUÐ LÖGN
- REGNVATN PAKKAB
- - - - - " " HALF " "
- 'OPÖKKUÐ LÖGN

10. apríl 1994

*Magnus S. Svavarsson*

Alf. G.H. & S. Svavarsson

|          |         |                      |        |                             |        |
|----------|---------|----------------------|--------|-----------------------------|--------|
|          |         | Dags.                | Nafn   |                             |        |
|          | Frumdr. |                      |        | ALFABERG 10                 | Kvarði |
|          | Telkn.  | 011784               | M.S.S. | FRÆRÆ SI.                   | 1:50   |
|          | Yfir.   |                      |        |                             |        |
|          |         | MAGNUS S. SVAVARSSON |        |                             |        |
|          |         | BYGGINGAÐÆKNIFR.     |        |                             |        |
|          |         | F.T.F.I.             |        |                             |        |
| Breyting | Dags.   | Nafn                 |        | <i>Magnus S. Svavarsson</i> | 02     |