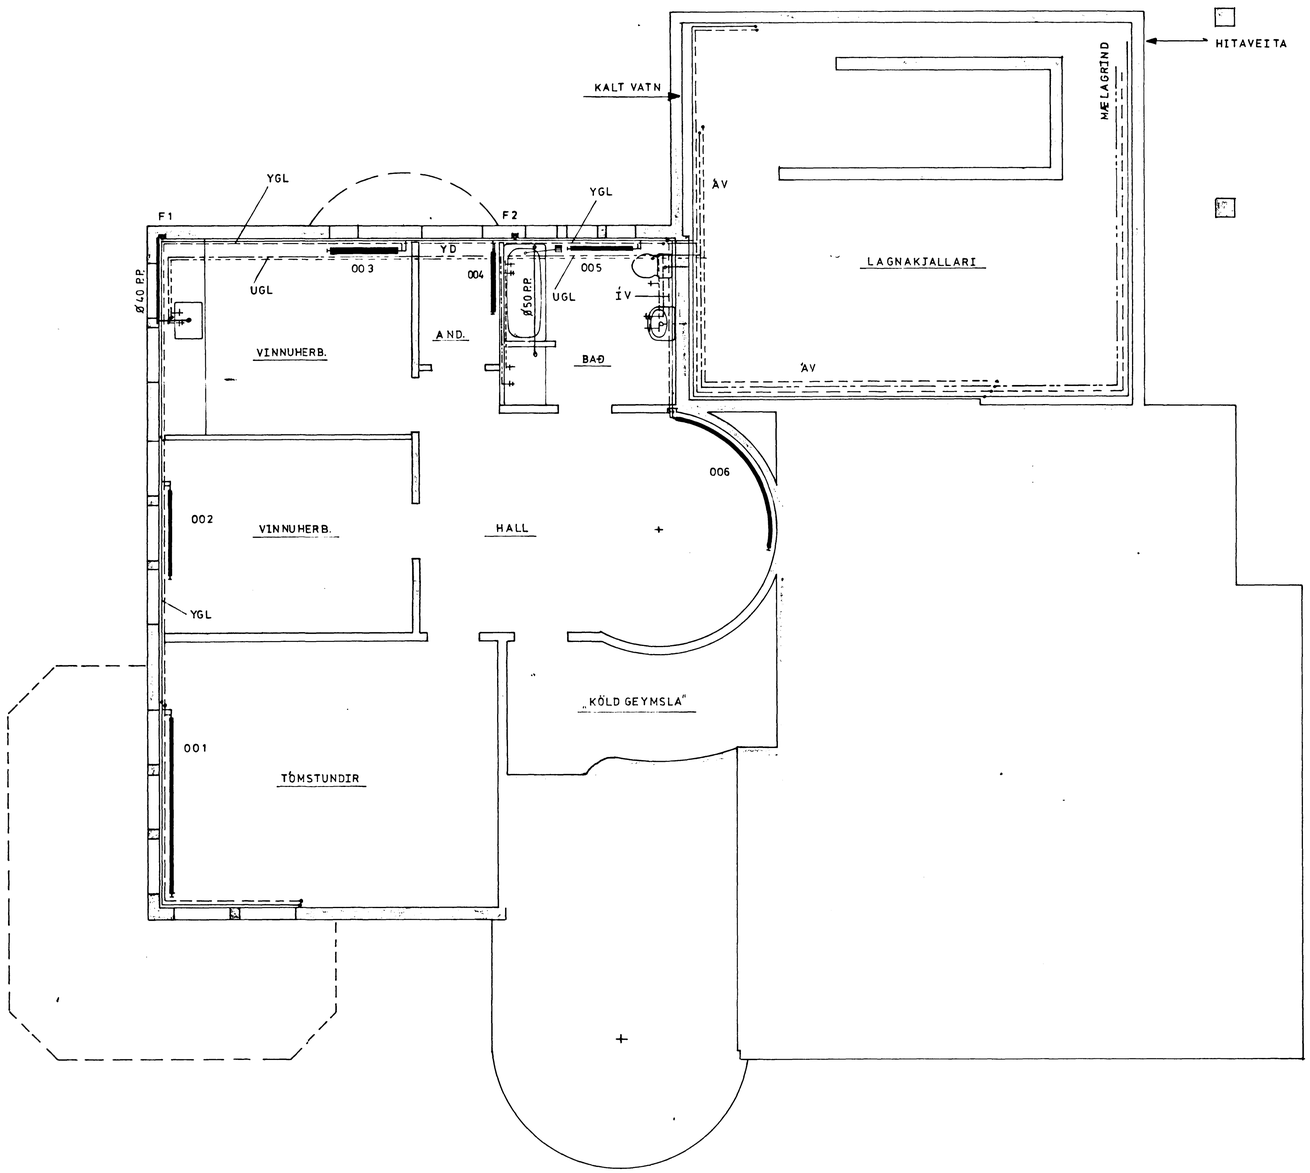

	SKÝRINGAR
ÁV	MERKIR ÁVEGG
YGL	—"— YFIR GLUGGA
UGL	—"— UNDIR GLUGGA
YD	—"— YFIR DYRUM
•	—"— PÍPUR UPP
———	—"— FRAMRÁS
– – –	—"— BAKRÁS
– – – –	—"— HEITT VATN
– – –	—"— KALT —"—

HAFNARFJARÐARBÆR
17. maí 1985
BYGGINGAFULLTRÚINN
Hrafnkell Thorsson

				Dags.	Nafn	ÁLFABERG 10 HITAKERFI Í KJALLARA	Kvarði 1:50
			Frumdr.				
			Telkn.	09 1984	M.S.S.		
			Yfirf.				
			MAGNÚS S. SVAVARSS. BYGGINGATÆKNIFR. F.T.F.Í.			Magnús Svavarsson	06
Breyting	Dags.	Nafn					