


17. maí 1985
 HÍTANARFJÁRDYR
 BYGGINGARLITUN
 Kristján Jónsson


OFNASKRA.						Δt = 40 °C	
Nr.	Kcal/l	Ofn	Lengd	Tenging	Ath.		
001	1820	L 975/1	2850	C-D			
002	732	L 780/1	1400	C-D			
003	859	L 715/2	1100	C-D			
004	277	L 390/1	1000	A-B			
005	470	L 715/1	1000	C-D			
006	1560	L 780/1	3000	A-B	r ~ 1830 MM		
101	740	L 715/1	1600	C-D			
102	650	L 650/1	500	A-B			
103	405	L 780/2	500	A-B			
104	523	L 780/1	1000	A-B			
105	1507	LF 650/2-560/2	1300	A-B			
106	687	L 650/1	1500	A-B			
107	940	L 650/1	2000	A-B			
108	2366	L 325/3	4000	A-B	r ~ 1780 MM		
109	1385	LF 390/2-260/1	2400	A-B			
110	1385	LF 390/2-260/1	2400	C-D			
111	1071	L 390/2	2400	C-D			
112	1579	LF 390/3-260/2	1700	C-D	r ~ 1460 MM		
113	379	L 780/1	700	A-B			
114	2295	LF 650/2-560/2	2000	C-D			
115	2571	L 715/1	5000	A-B			

MÆLAGRIND ~ 1:20

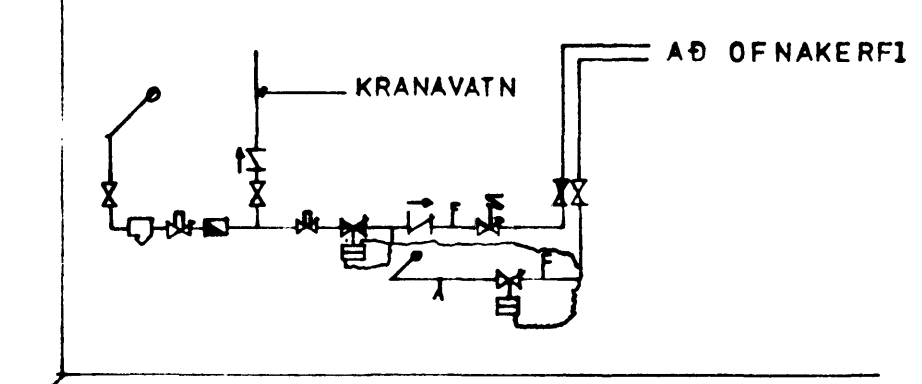

SKÝRINGAR.

Í HITALÖGNUM SKAL NOTA SVARTAR PÍPUR OG SAMTENGI.
 HITALAGNIR Í ÚTVEGGJUM SKAL EINANGRA MEÐ 15MM
 DYKKUM GLERULLARHÖLKUM OG VEFJA MEÐ PLASTDÚK.
 Í INNVEGGJUM MA EINANGRA PÍPUR MEÐ GLERULLARMOTTUM.
 Á ÖLLUM OFNUM SÉ STILLITÉ OG STJALFVIRKUR
 BAKRÁSARLOKI.
 OFNLOKAR DRÝSTIJAFNARI OG SLAUFULOKI
 ERU AF DANFOSSGERÐ.

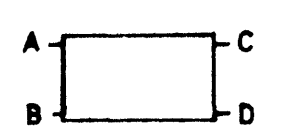

			Dags.	Nafn	ALFABERG 10	Kvæði	
		Frumdr.			HITAKERFI RÚMMYND.	1:50	
		Telkn.	091984	M.S.S.		1:20	
		Yfir.					
		MAGNÚS S. SVAVARSS. BYGGINGAÆKNI FR. F.T.F.Í.				Magnús Sædal	09
Breyting	Dags.	Nafn					