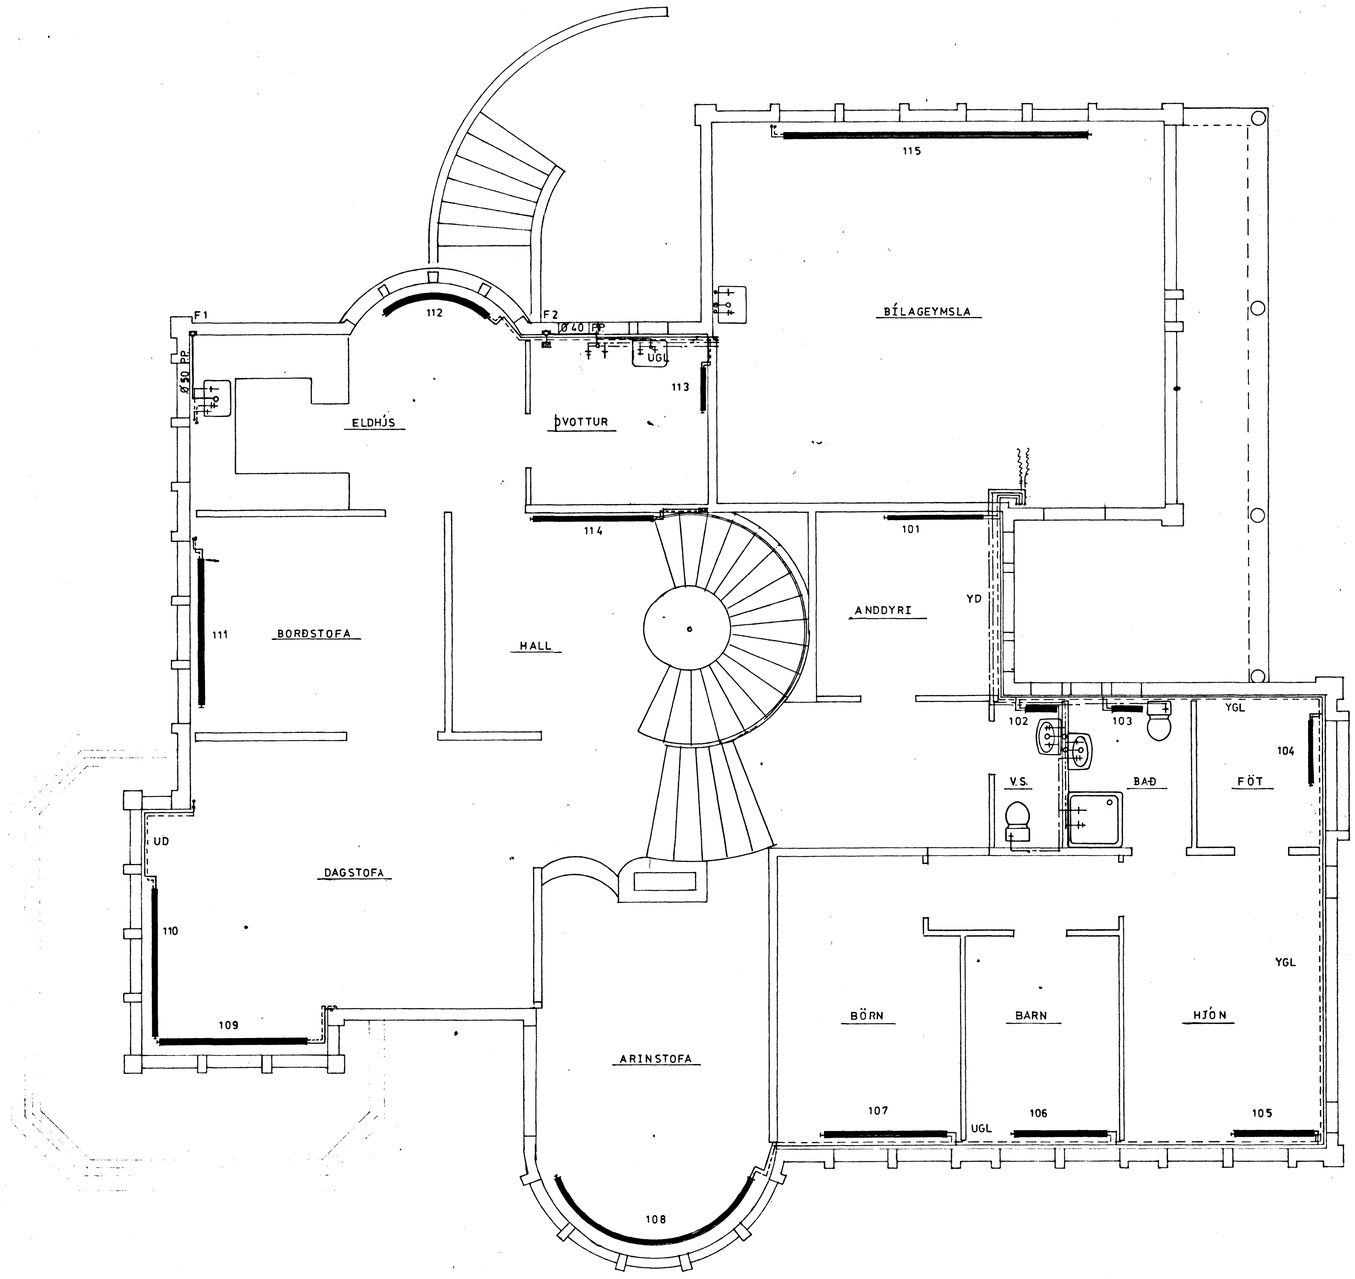

17. maí 1985 Hörður Sveinsson

SKÝRINGAR SJÁ BL. 06

				Dags.	Nafn	ÁLFABERG 10	Kvarði
			Frumdr.			HITAKERFI Á 1. HÆÐ	1:50
			Telkn.	09 1984	M.S.S.		
			Yfirf.				
			MAGNÚS S. SVAVARSS. BYGGINGATÆKNIFR. F.T.F.Í.			Magnús Svavarsson	07
Breyting	Dags.	Nafn					