


Endi naglist í yfirstykki með 8-90

Endi naglist í yfirstykki með 8-90

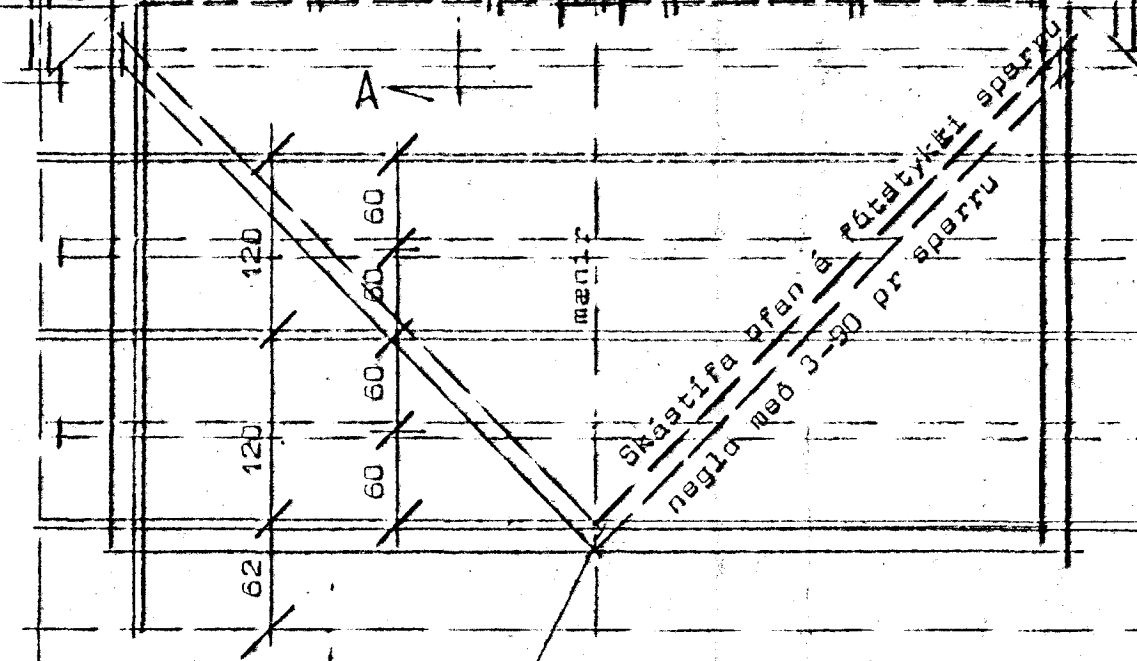

Skýringart: Þak sé þáttklatt með 25/150 naglt í hverja sperru með 3-90 nema gafsperrur sem naglist með 4-90. Ofan á timburklæðningu komi asfaltþappi og bárujárn eða bárustál. Nagla skal þakjárn með snúnum þaksaum eða kambsaum. Þakjárn skal nagla á eftirfarandi hátt. Neðsta naglaröð sé 10cm ofan við neðri brún naglt í hverja báru. Næstu tver raðir séu með 45cm millibili naglt í aðrahverja báru, úr því séu mest 80 cm milli naglaraða naglt í aðrahverja báru. Í plötukant milli naglaraða skal nagla 1 nagla.

BMF 40312. Nagling í bita 6-K40/40 í sp 8-K40/40

Limtré 90/250, L=624.

2-BMF plötur 80/200. nagling 4x6-K40/40

BMF 40412.

Limtré 90/90.



90/90. Limtré

Neðst á stöð komi BMF stöðarfesting.

2-BMF 40312.

L 90/250

A-A 1:20

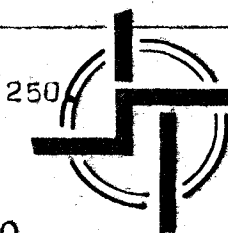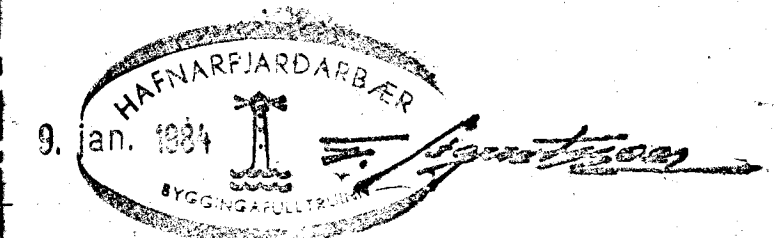

STAÐALHÚS TÍÐ

TEIKNISTOFA SÍÐUMÚLA 3I SÍMI 8314I

VERKEFNI	DAGS.	1983	VERK NR
Pakviðir	MKV.	1:50	
Alfaberg 12 Hafnarfirði	BR.		ST 193.
	BLAD NR		

SIGURÐUR GUDMUNDSSON SIGURÐUR P KRISTJÁNSSON ETJ