



1944

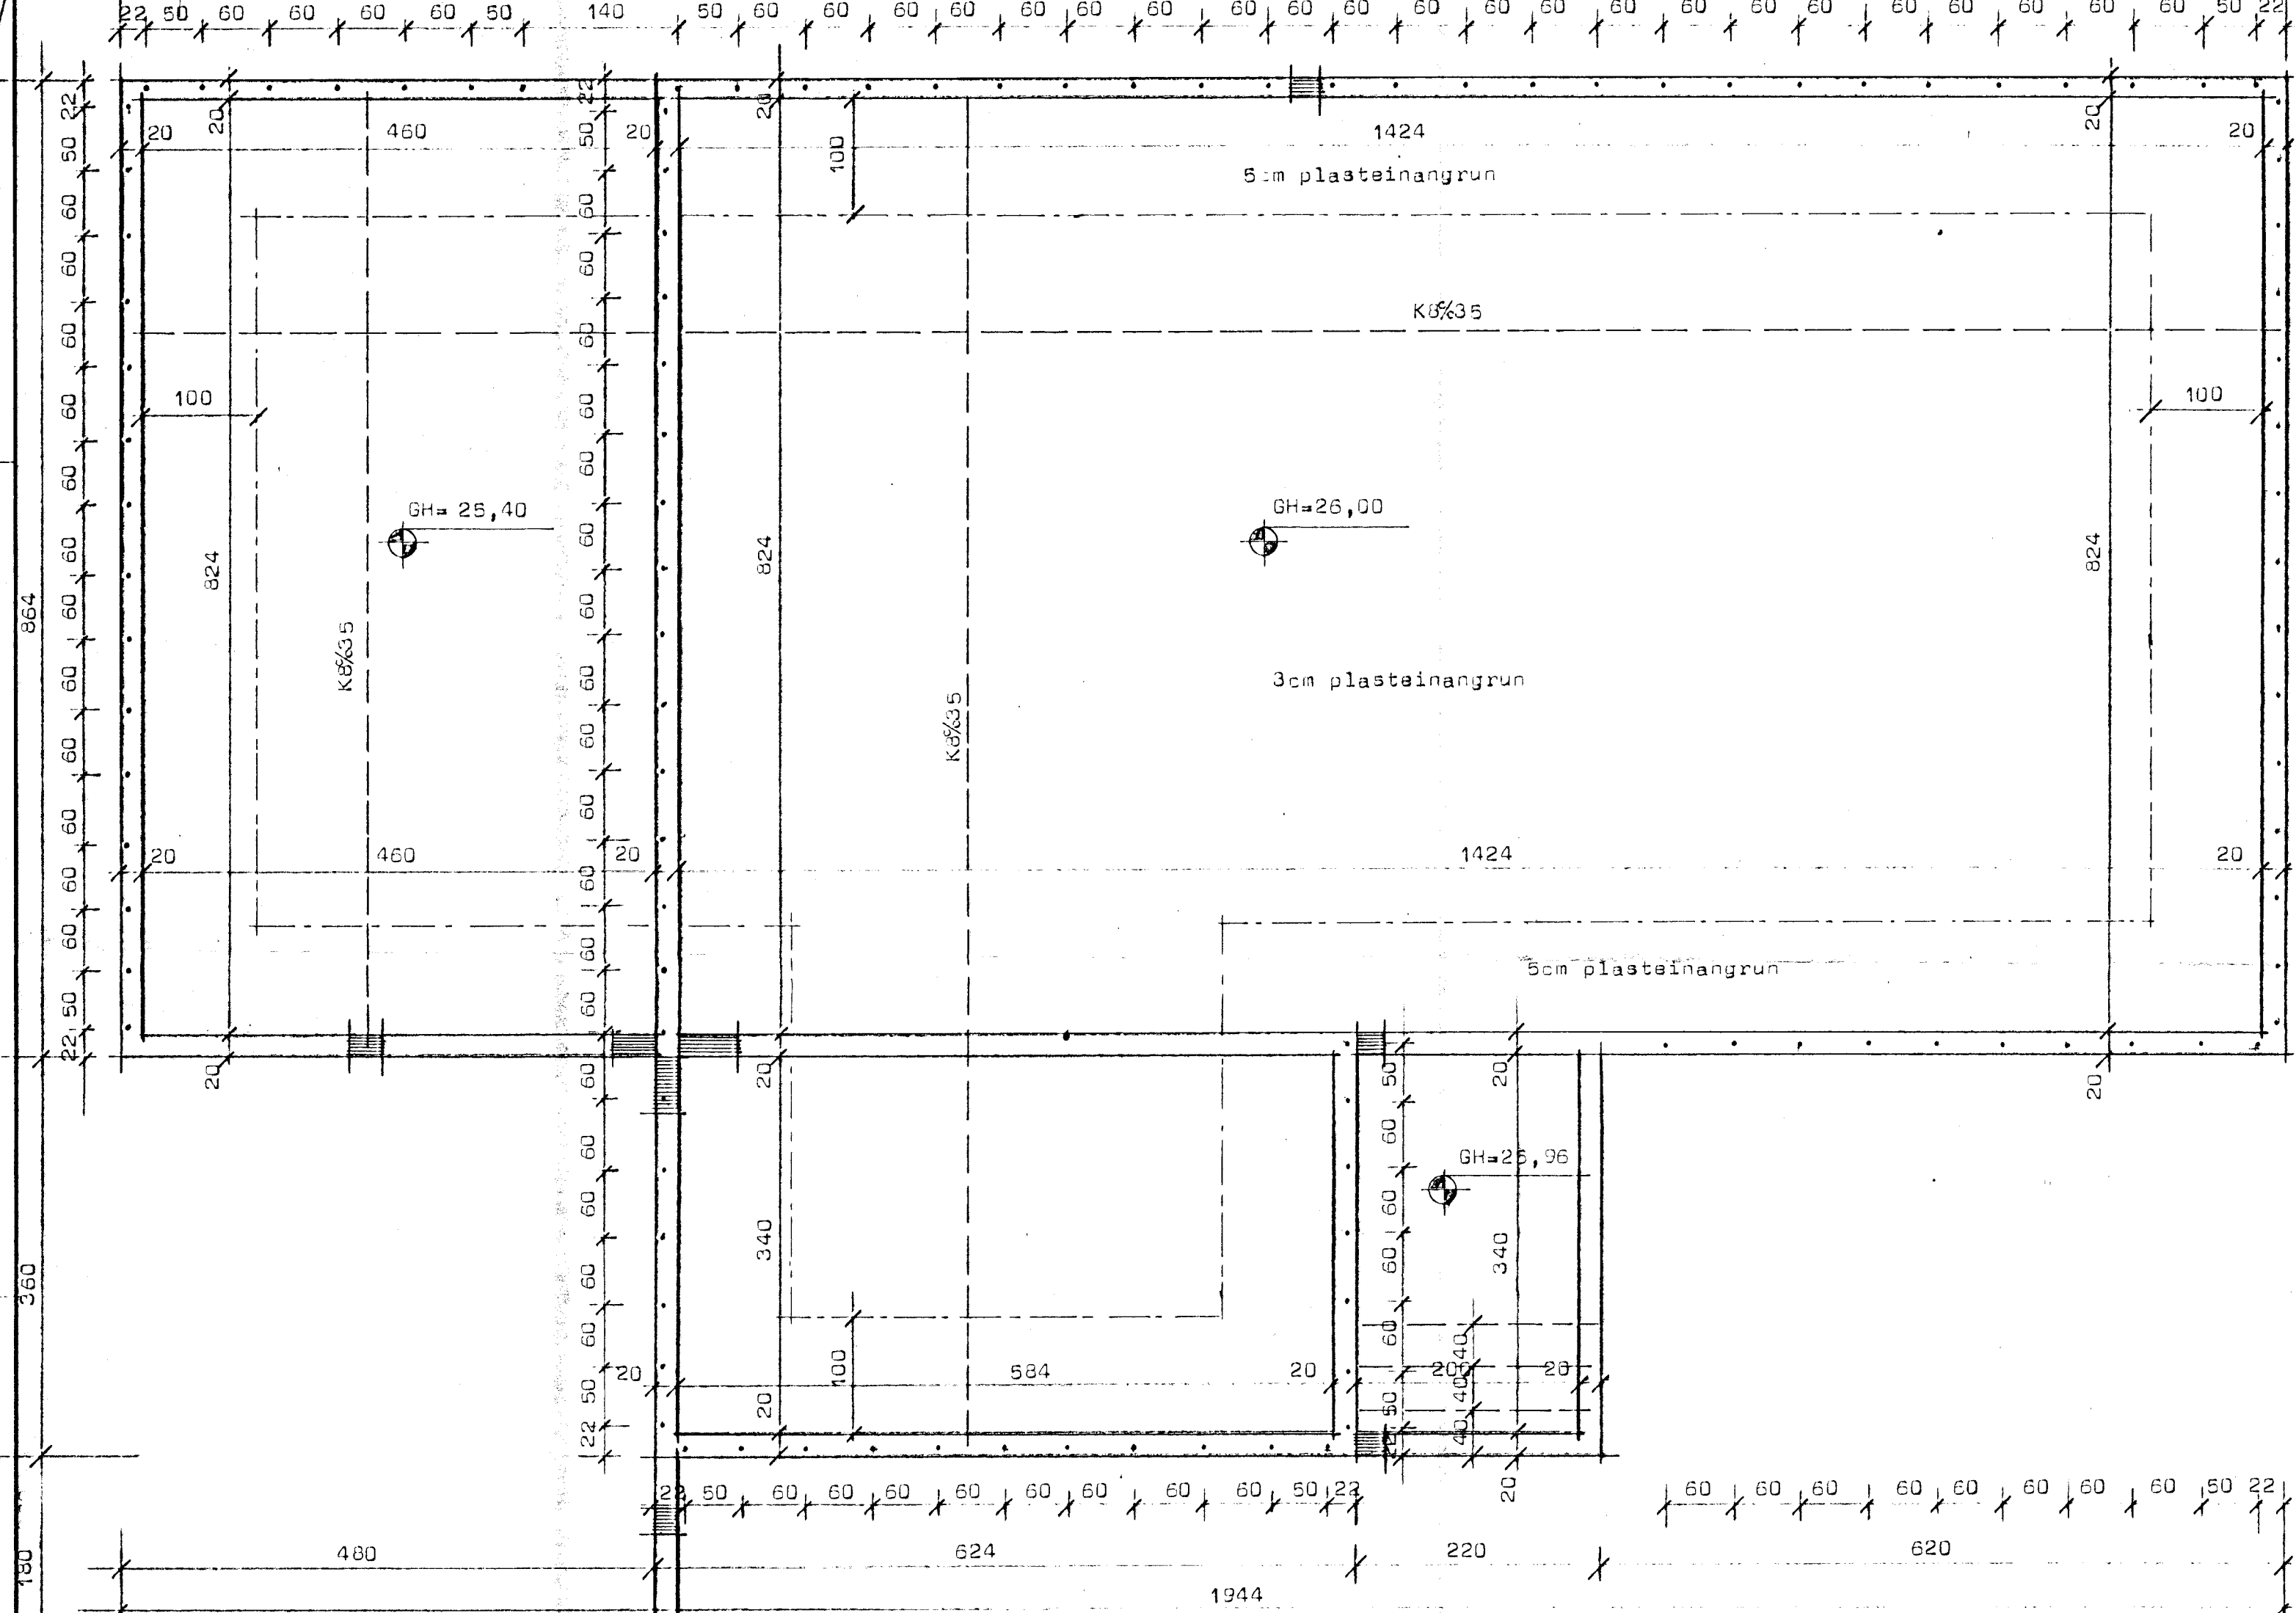


Fjarlægð frá úbrún sökkuls í miðjan bolta er 4,8 cm.

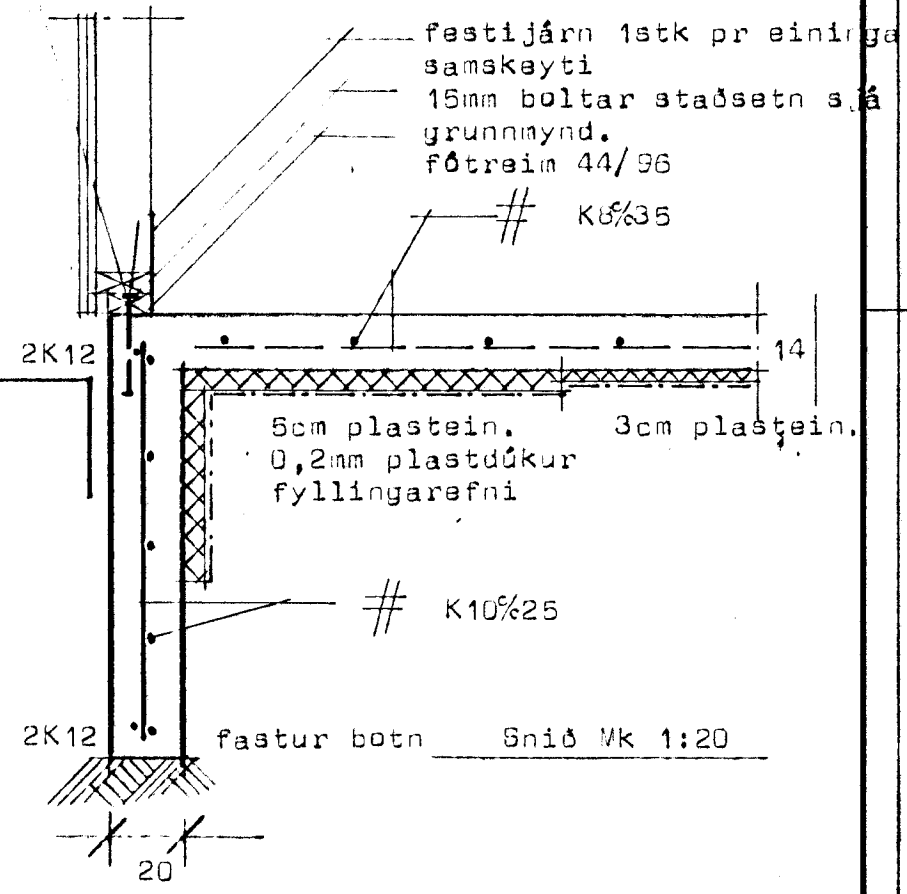

Skýringar: Grafa skal fyrir undirstöðum niður á fastan botn og hreinsa vel undan veggjum áður en mót eru smíðuð. Grafa skal allan lausan jarðveg úr grunni og fylla í staðinn með hreinni mál, þjappa hana í 30cm þykkum lögum með titrarapjöppu og vata hvert lag áður en þjöppun hefst. Bendistál er kambstál Ks 40 auðkennt með K. Steypa sé S 200 skv íst 10. Sígmál steypu 6-8 cm. í grunni er klöpp. Bera skal tver yfirferðir með Aqaseal 5 eða bitumen nr 3 á sökkla neðan við jarðlínu. Þynna skal fyrri yfirferð til helminga með vatni. Fylla skal samtímis utan og innan að sökkulveggjum.

9. jan 1984  

 Hafnarfjarðar Byggingarfulltrúnaður

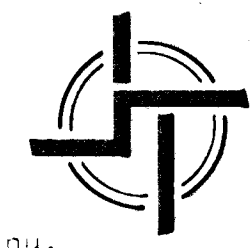

**STAÐALHÚS** S F  
 TEIKNISTOFA SÍÐUMÚLA 3I SÍMI 8314I

VERKEFNI	DAGS.	1983	VERK NR
	Undirstöður	MKV.	
Alfaberg 12 Hafnarfirði	BR.		ST 193
	BLAD NR		

*Sigurdur Gudmundsson*  
 SIGURDUR GUDMUNDSSON SIGURDUR P KRISJÁNSSON FTFI