
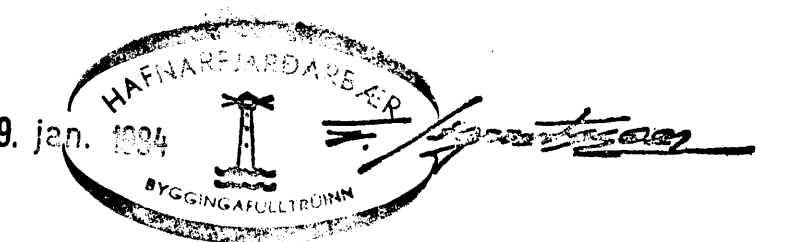


Alfaberg 12. Hafnarfirði.

Mælagrind hitaveitu.
sjá bl 3.01.

Renniloki með spindil
uppúr jörð.

LAGNARMYND

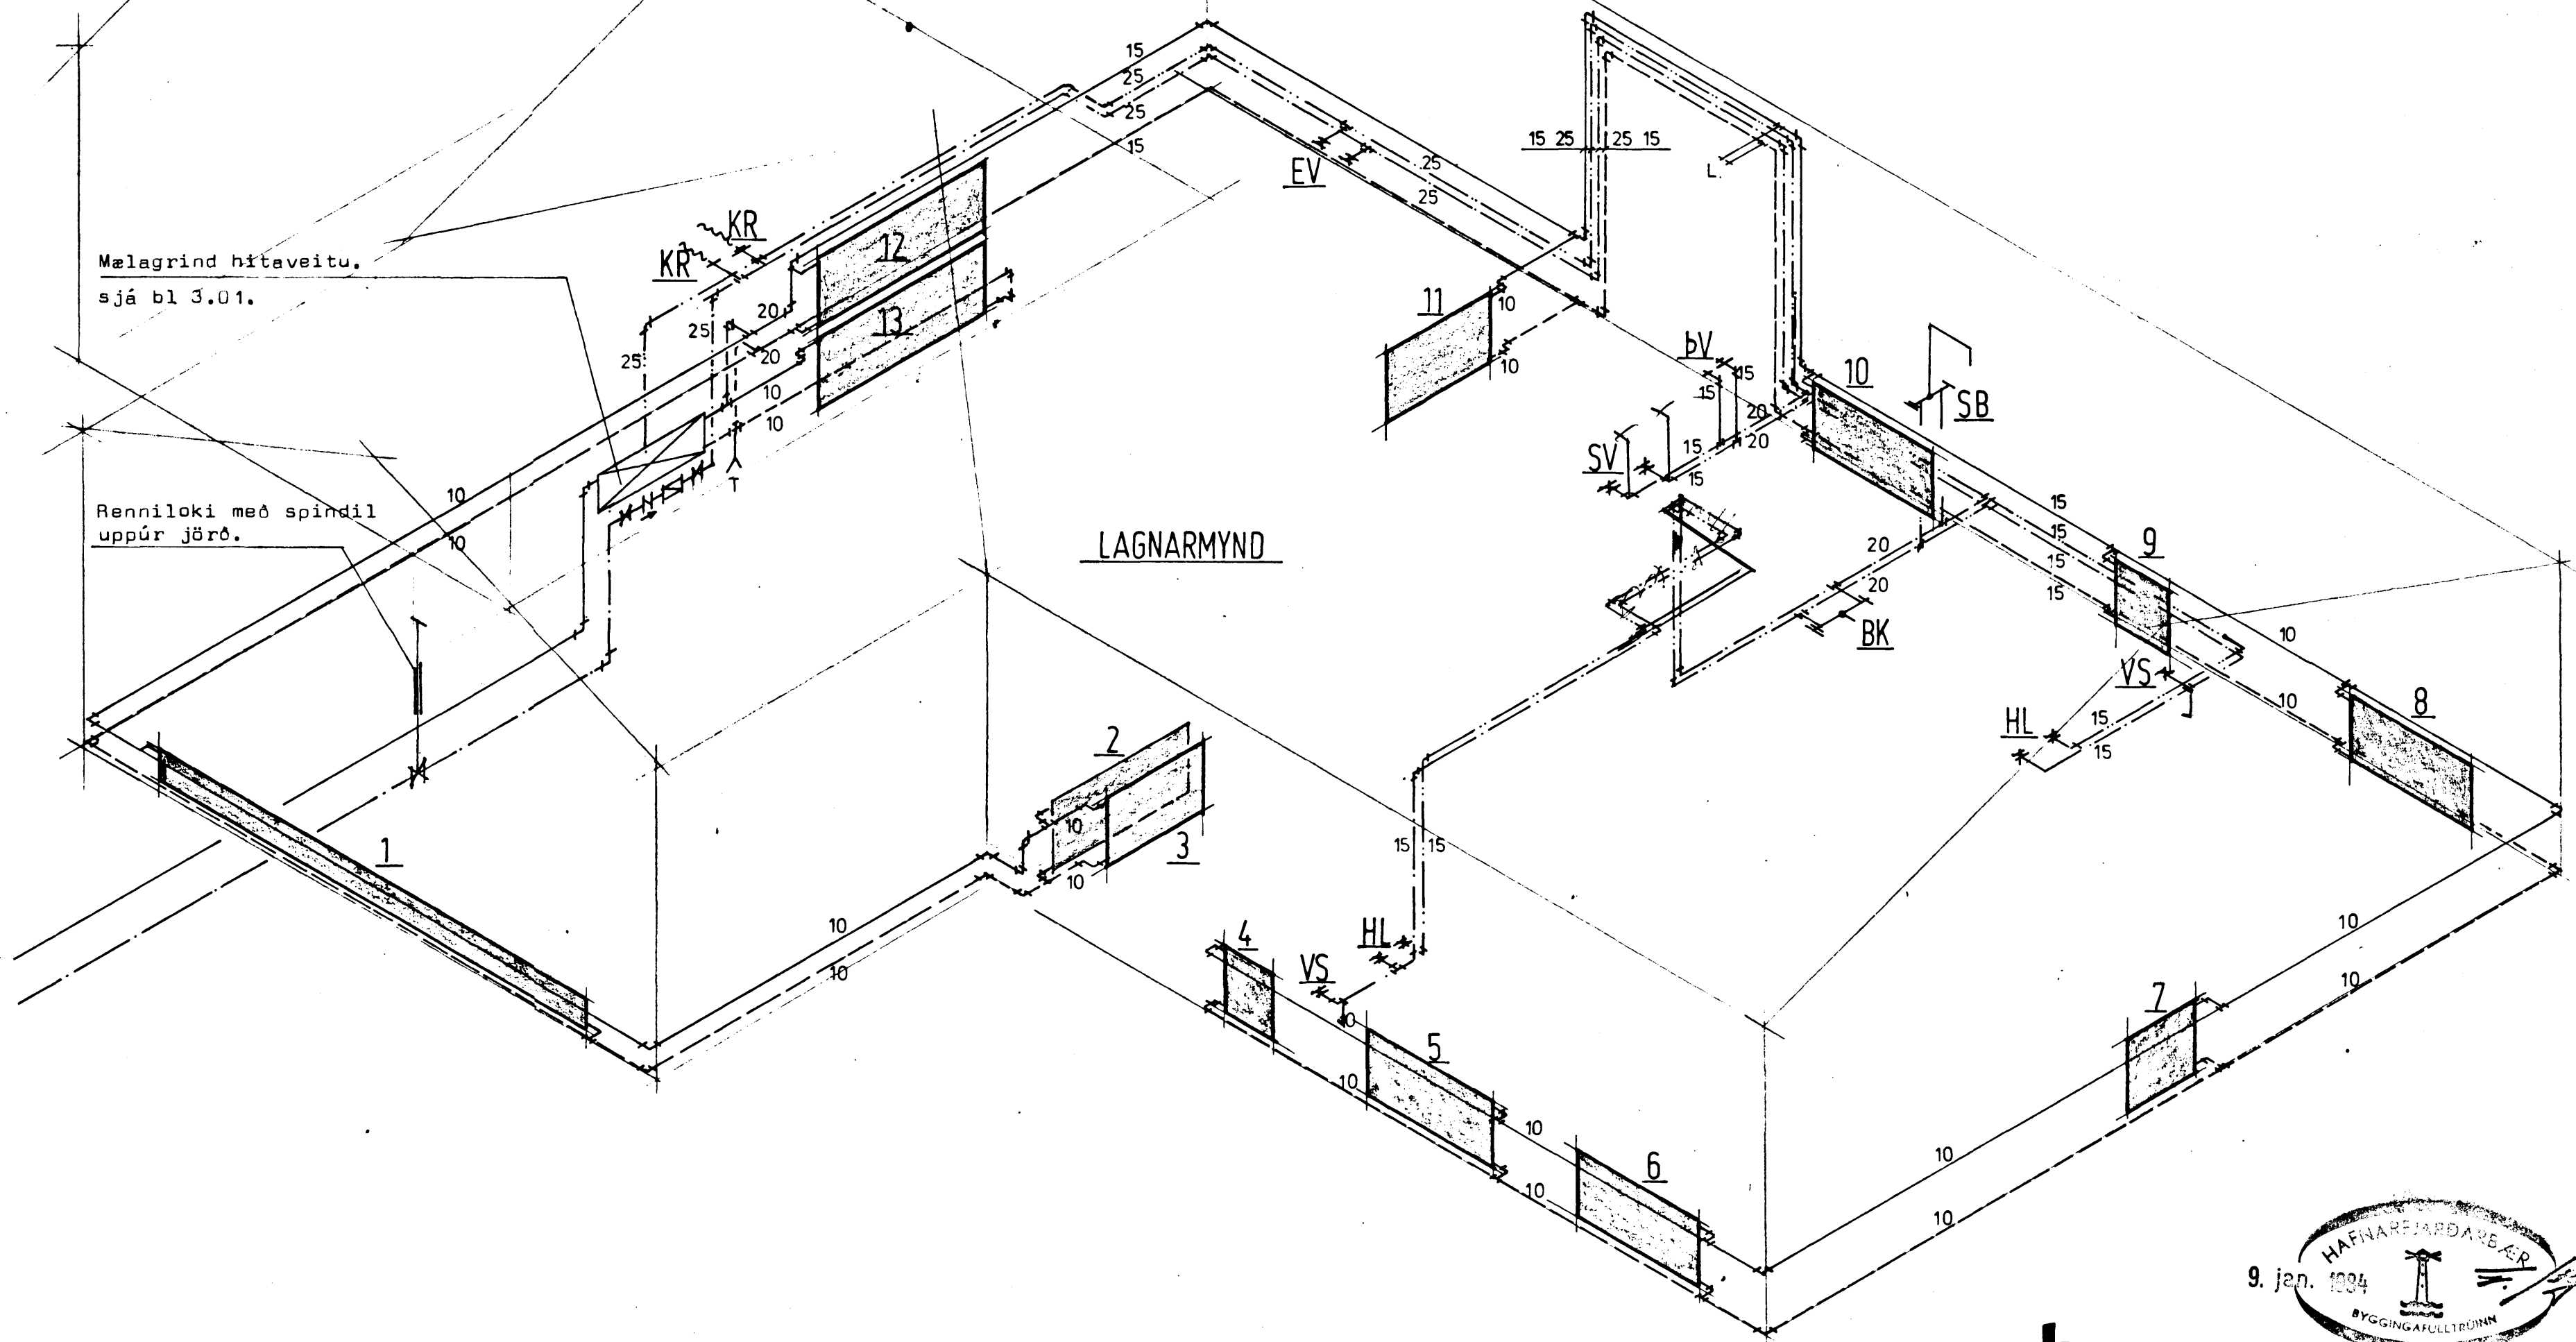

STADALHÚS S
 TEIKNISTOFA SÍÐUMÚLA 31 SÍMI 83141

VERKEFNI	DAGS.	1983.	VERK NR
Hita og neytlvatnslögn,	MKV.		ST 193
Alfaberg 12. Hafnarfirði.	BR.		
	BLAD NR	3.03.	
<i>Sigurður Guðmundsson</i> SÍGURÐUR GUÐMUNDSSON		<i>Sigurður P. Kristjánsson</i> SÍGURÐUR P. KRISTJÁNSSON FTÍ	