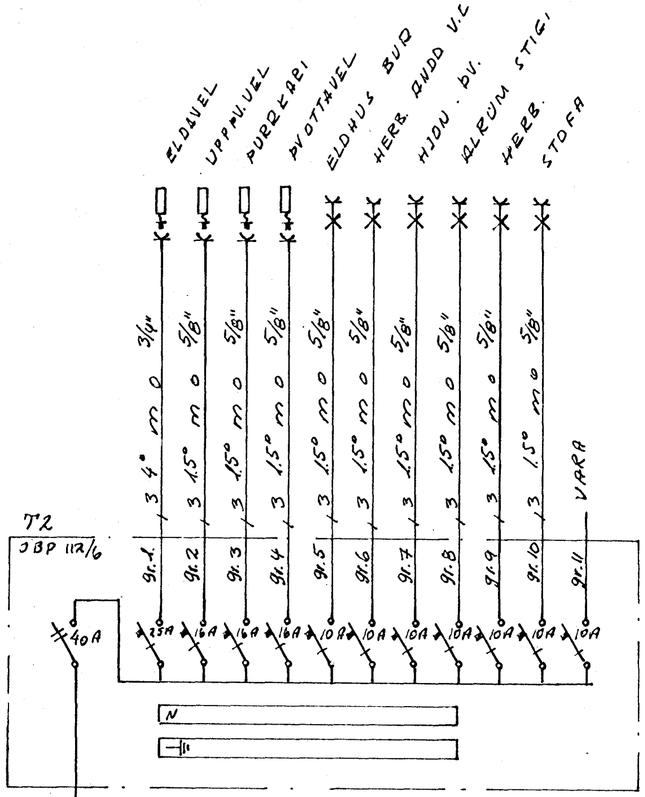

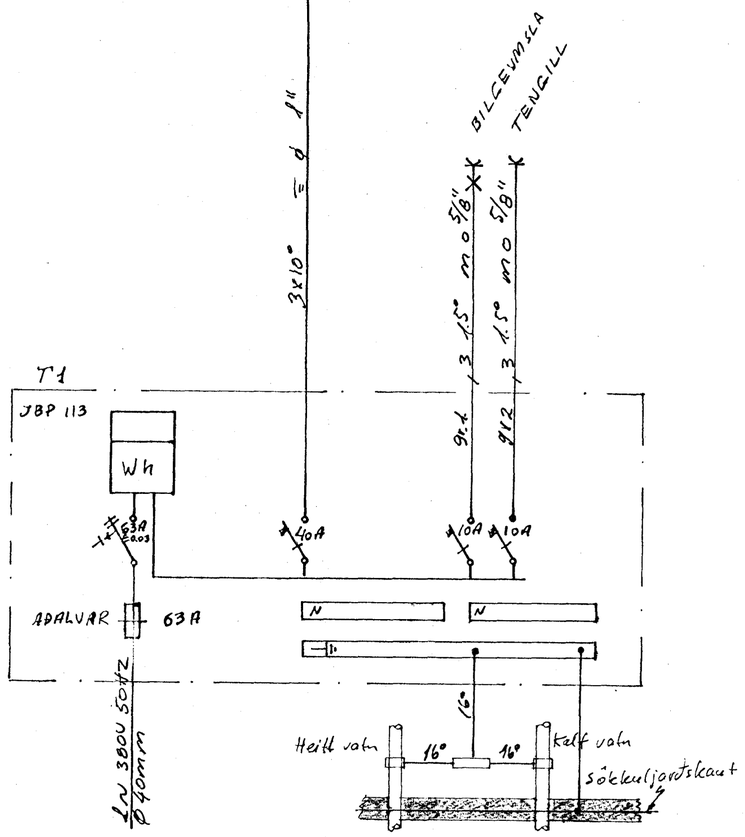

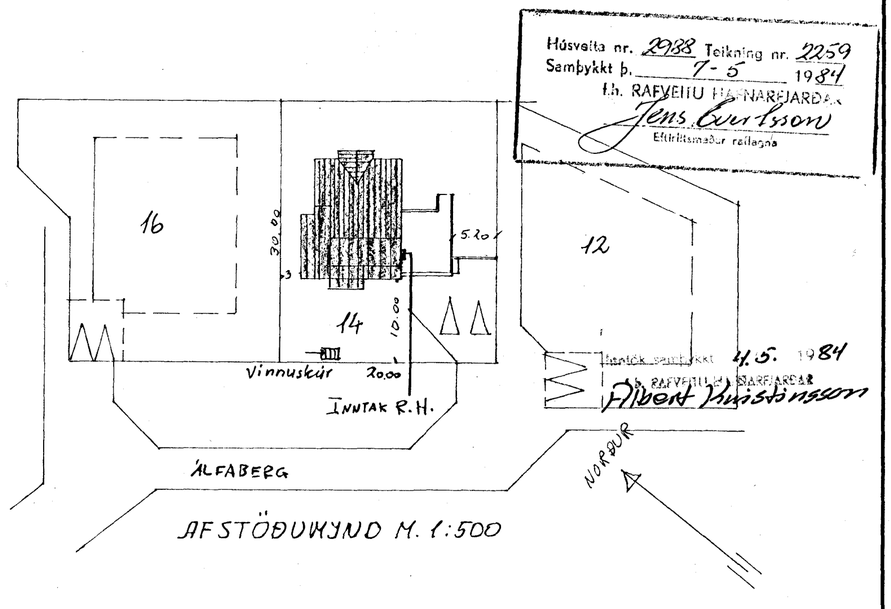

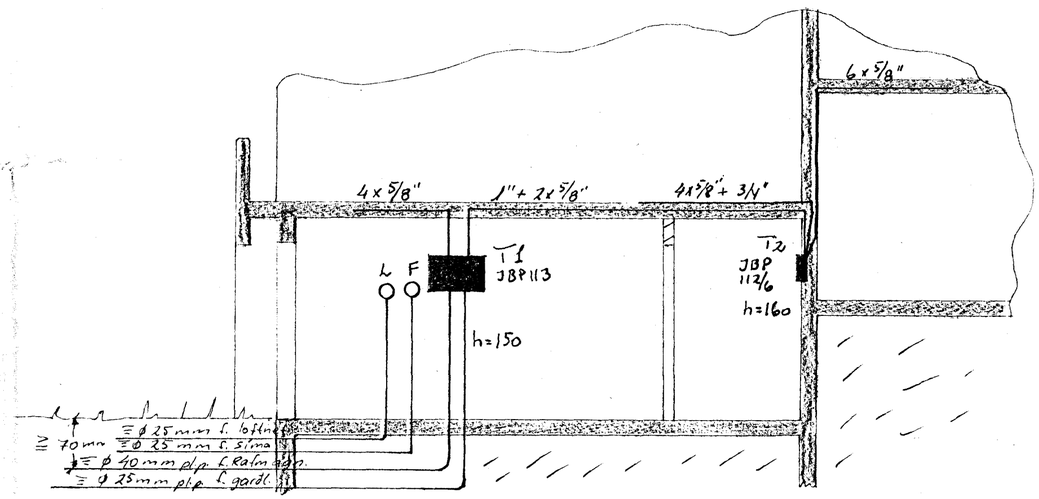

SNIÐ A-A M 1:50

SKÝRINGAR:

LAGNIR ERU HULDAR Í PÍPUL.
OG TAUGAR 3x1.5°
HÆÐ ROFA SÉ 105 SM.
HÆÐ TENGLA SÉ 20 SM.
L=LOFTNET F=BÆJARSÍMI
DC DYRASÍMI
MÁLSTRAUMUR ROFA SÉ 10A
OG TENGLA 16A

} NEMA ANNARS SÉ GETIÐ

BR.	DAGS.	BREYTING

ÁLFABERG 14
HAFNARFIRÐI

AFSTAÐA SNIÐ SKÝRINGAR EINLÍNUMYNDIR

HANNAÐ	T.S.	KVARÐI	1:500 1:50
TEIKNAÐ	T.S.	DAGS.	Maí 1984
YFIRFARIÐ		NR.	BL. 1 AF. 3

TRAUSTI SVEINBJÖRNSSON