



Úr Gildi

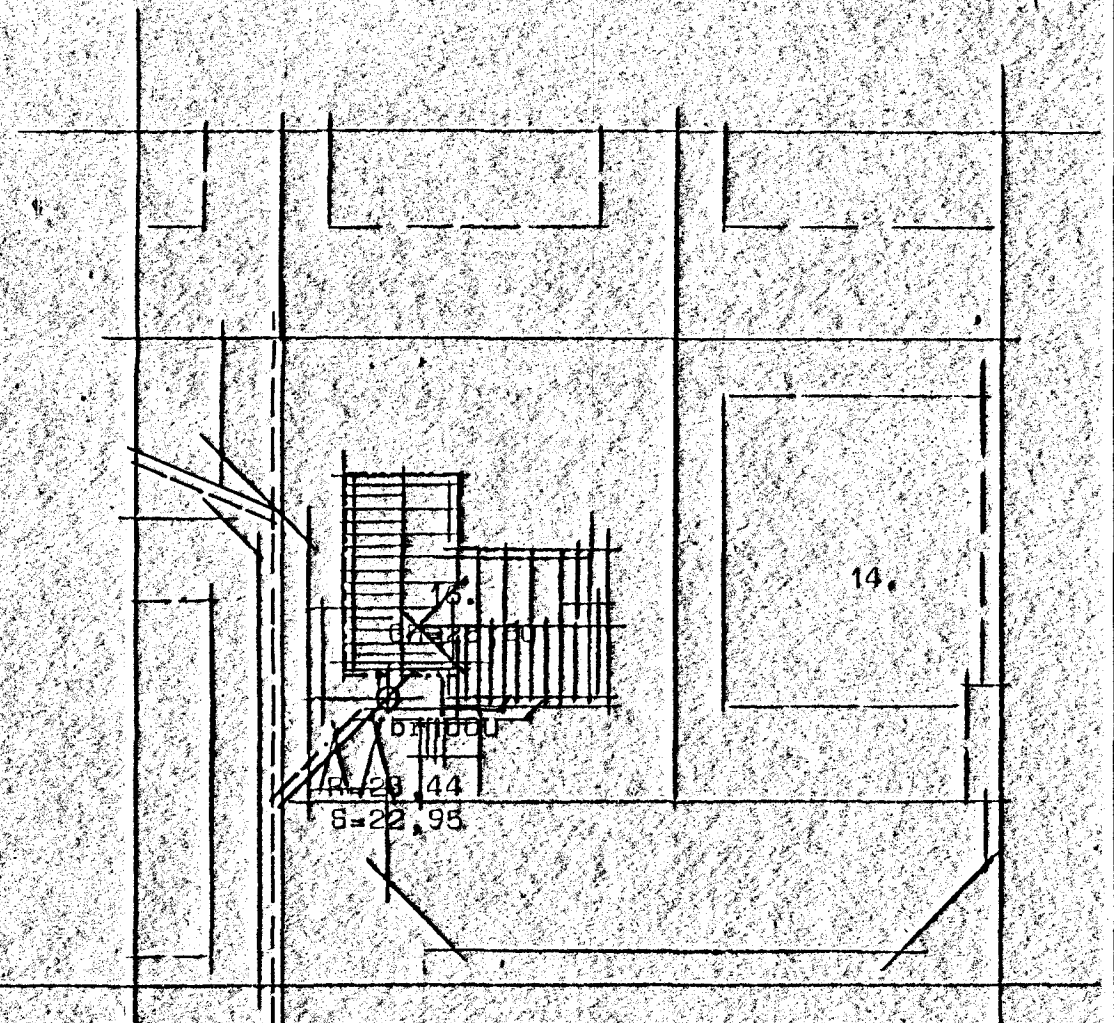

Afrittdúmynd MK 1:500

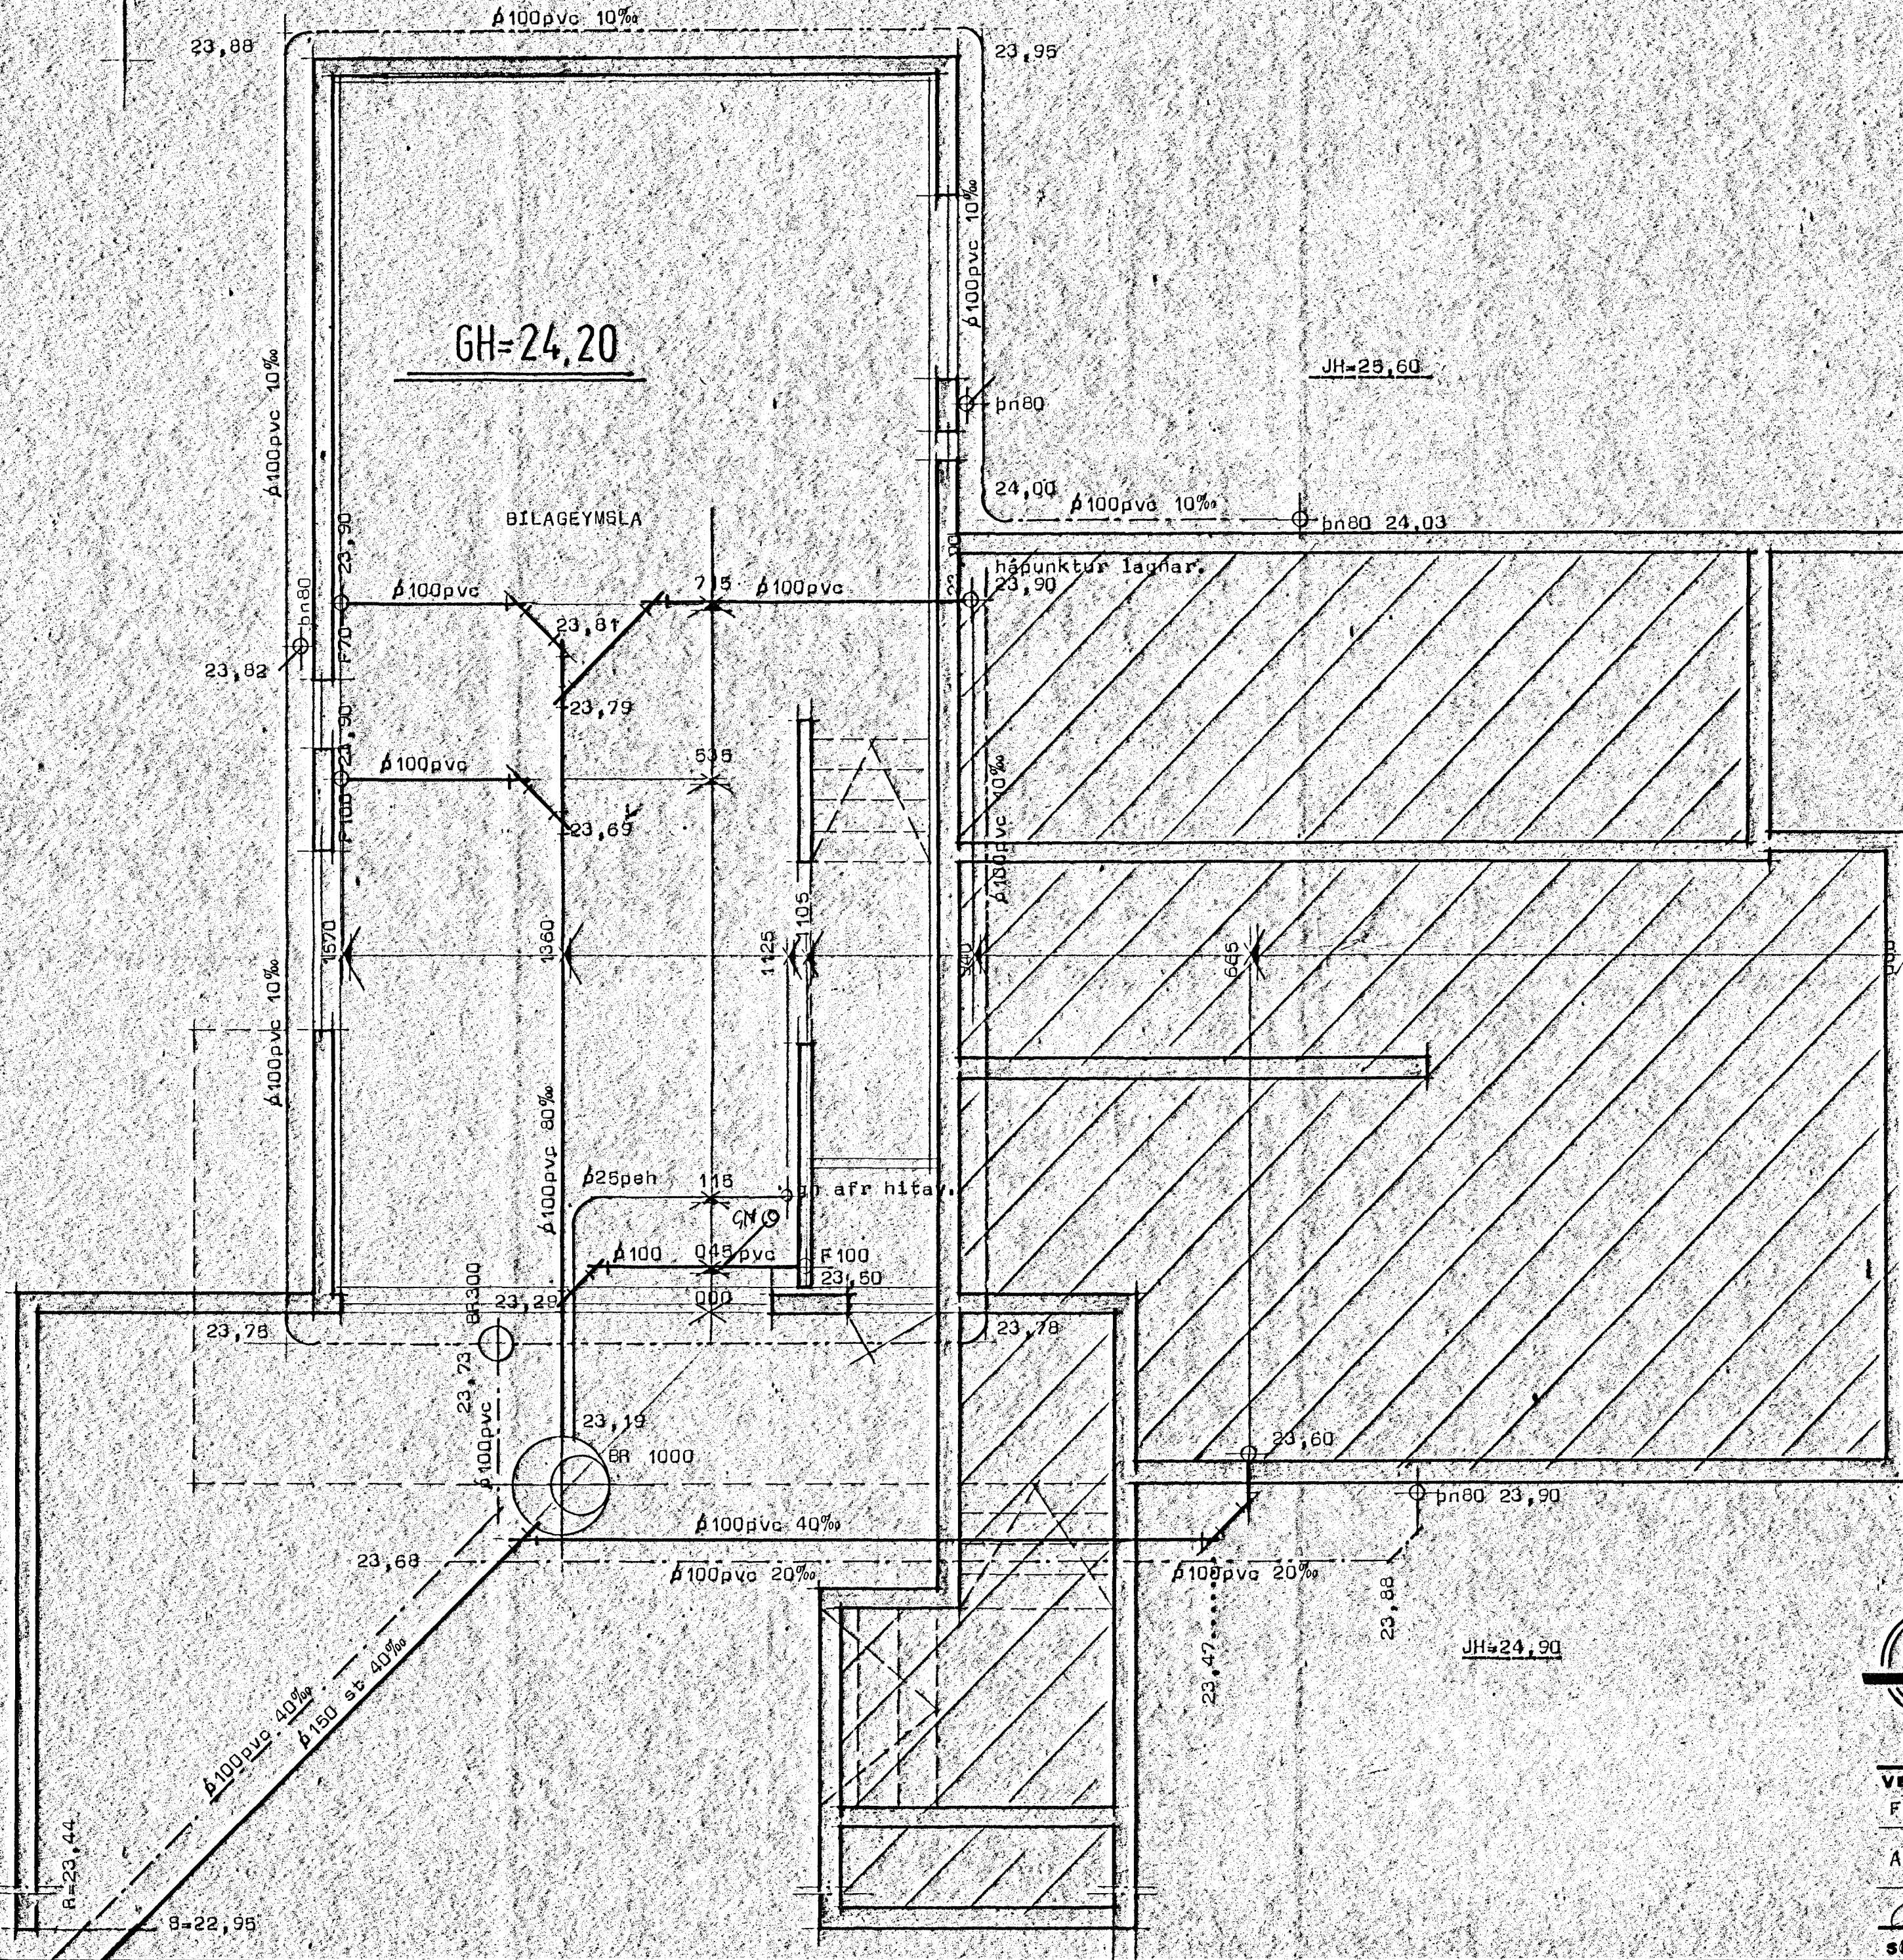

Efni og frágangur lagna sé í samræmi við lät 65 og 68.

STADALHÚS T/S
 TEIKNISTOFA SIÐUMÚLA 3Í SÍMI 8314)

VERKEFNI Frávænslislagnir	DAGS. 1984 MKV. 1:50 1:500 BR.	VERK NR. 84-1
Alfaberg 16 Hafnarfirði		
Sigurður Guðmundsson Sigurður P. Kristjánsson PFI		