


Alfaberg 16. Hafnarfirði.

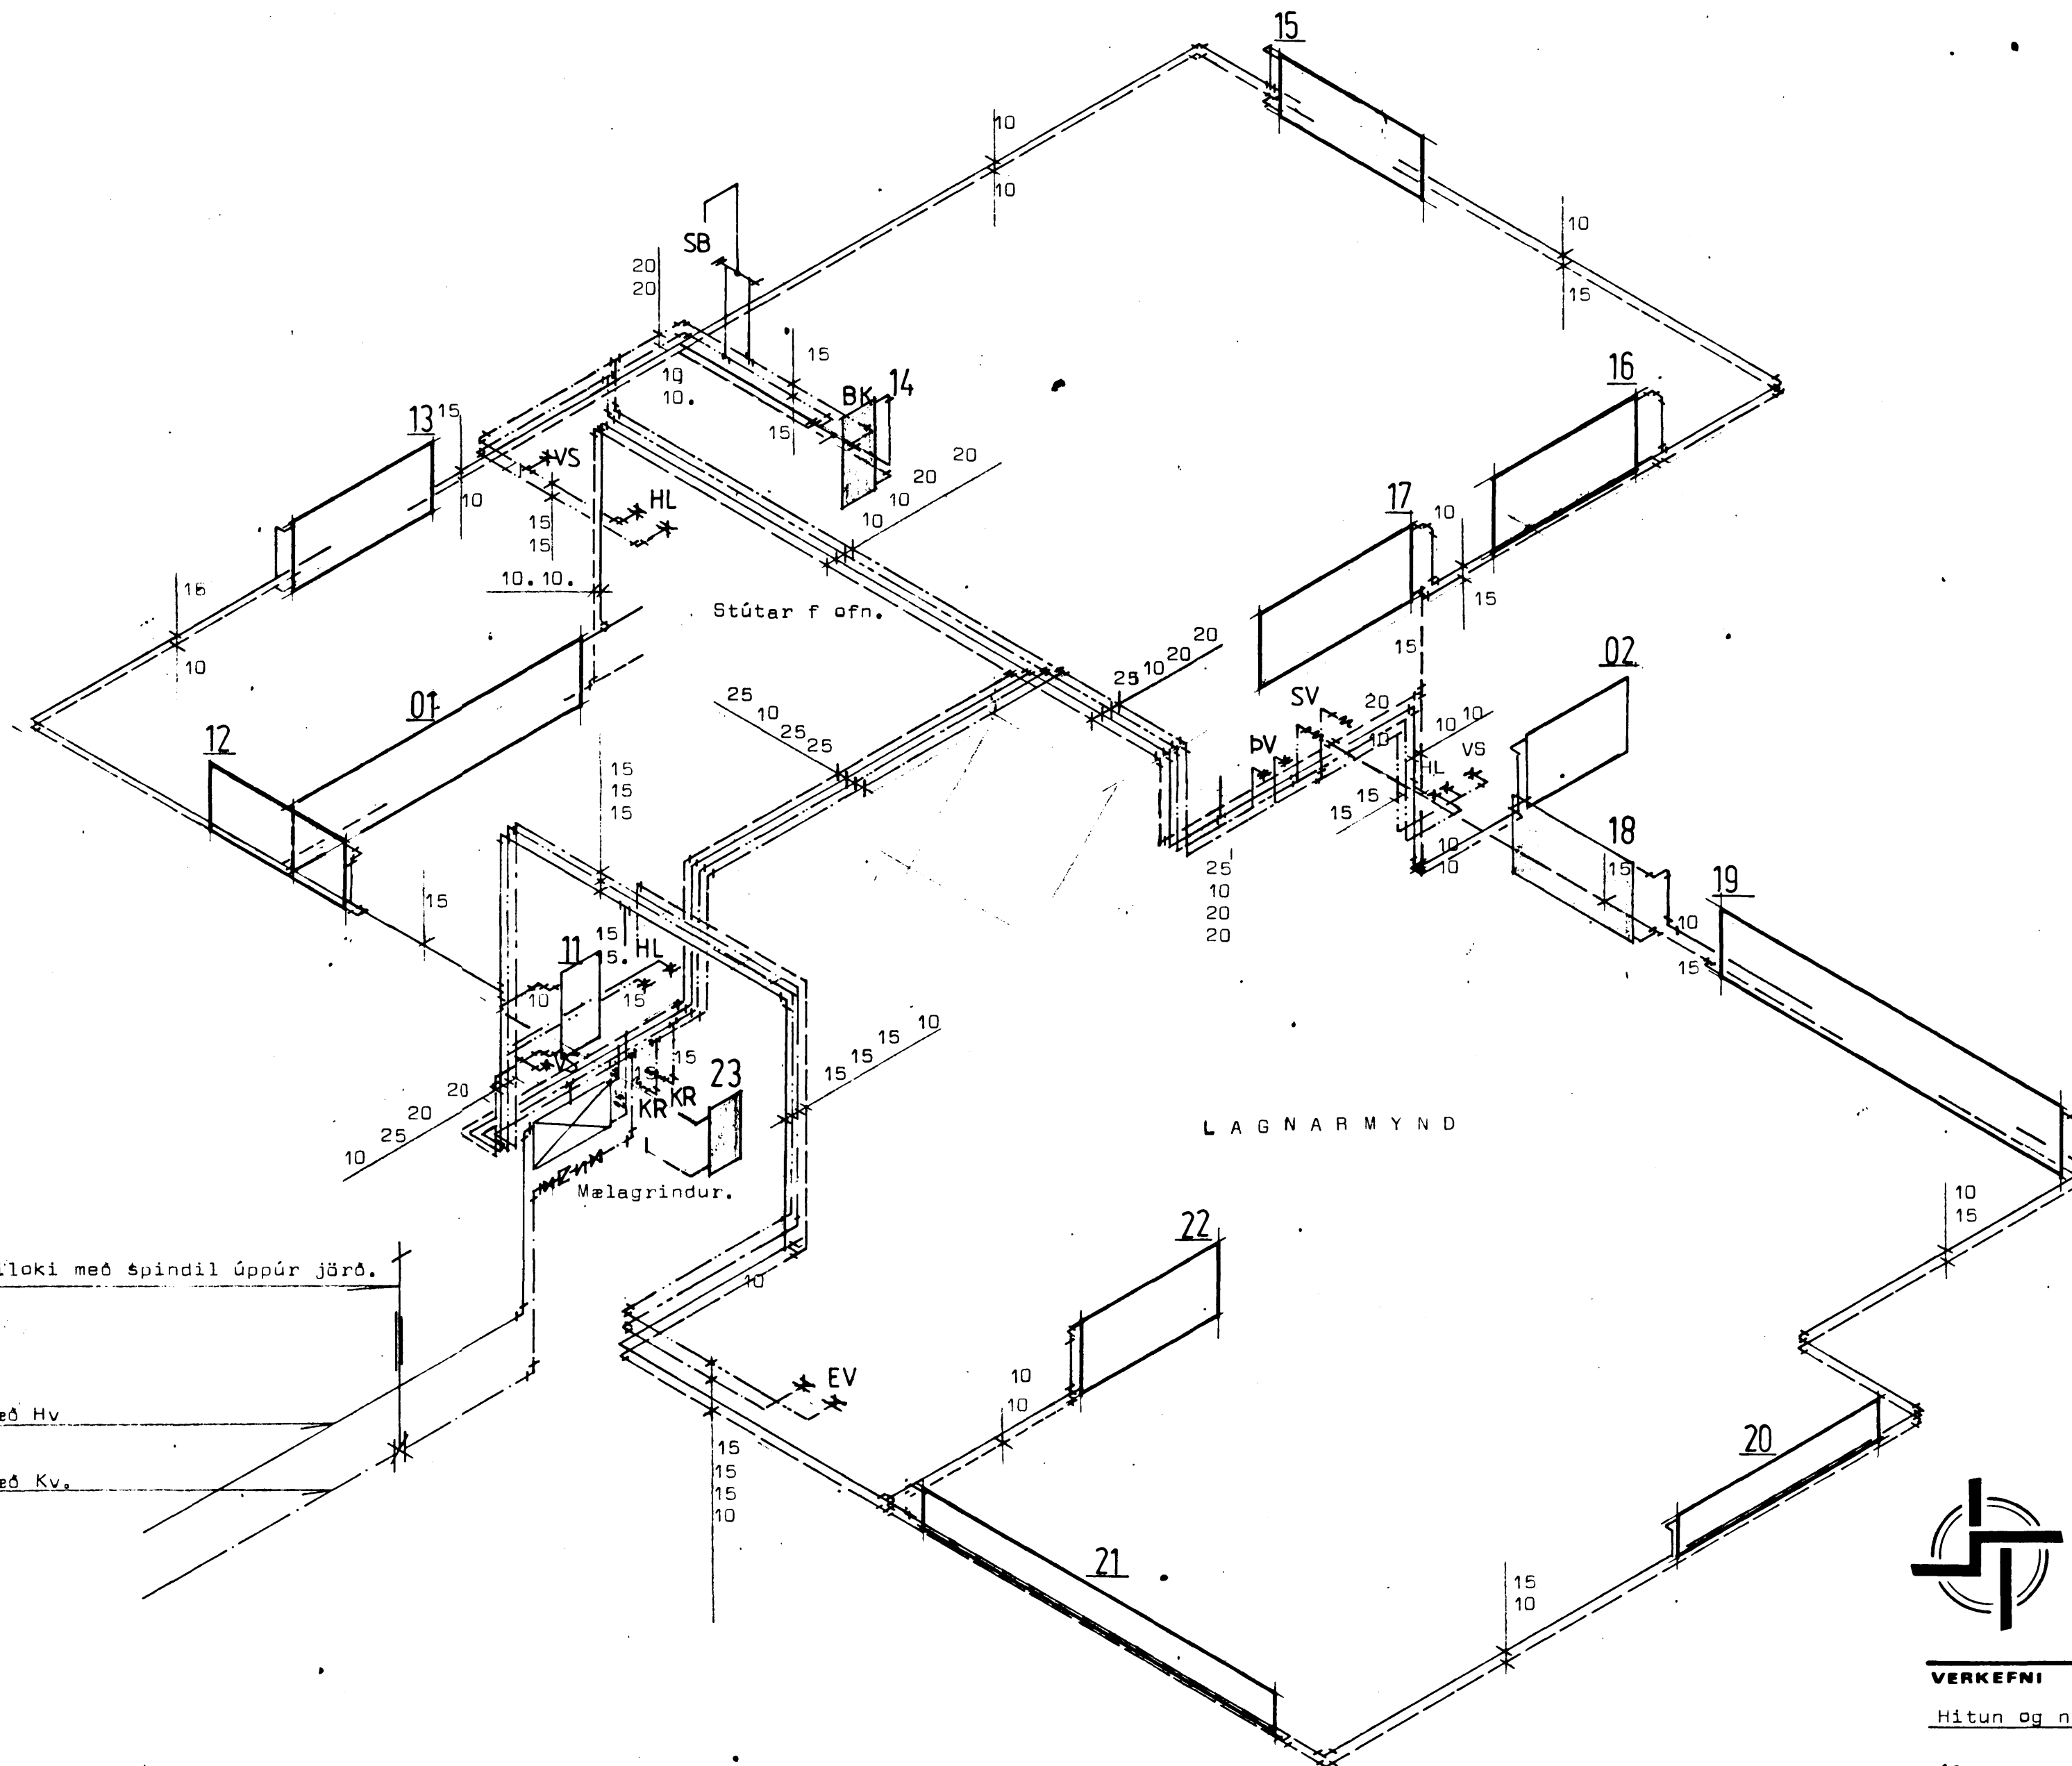


Renniloki með spindil úppúr jörð.

Heimað Hv.

Heimað Kv.

LAGNARMYND

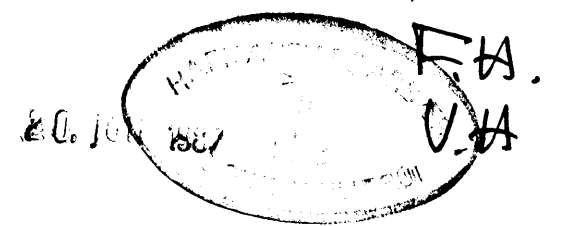

STADALHÚS S F
 TEIKNISTOFA SÍÐUMÚLA 3I SÍMI 8314I

VERKEFNI	DAGS.	1984.	VERK NR
Hitun og neyzluvatn.	MKV.	enginn.	
Alfaberg 16 Hafnarfirði.	BR.	1984. 11.	
	BLAD NR	3.06.	84-1.

Sigurdur P. Kristjánsson
 SIGURDUR GUDMUNDSSON SIGURDUR P KRISTJÁNSSON FTFI

ÞAN 17. BRISTINGAR RÍG PERSÓNAINN. ATG.ÞN