


Tákni:

- EV Eldhúsvaskur
- HL Handlaug
- BK Bæðkar
- VS Vatnssalerni
- SB Steypibað
- SV Skolvaskur
- BV Þvottavél

Skýringar neysluvatnslagnar:

Ónefnd mál eru í sentimetrum. Vidd á pípum er í mm. Vatnslagnir eru galvaniseraðar vatnspípur, og liggja þær undir lofti í kjallara. Pípur skal einangra með glerullarhólkum með veggþykkt 20 mm og veifja með mjúku plasti. Vatnslagnir skulu þrýstireynder með 8 kg vatnsþrýstingi, sem standa skal í 24 klst. Geta skal þess að eðlileg þensla hindrist ekki. Efni og vinna skal vera í samræmi við staðla og reglugerðir um vatnslagnir. Láréttar pípur skal festa með ekki lengra millibili en 100 cm. Sjá rúmmynd á teikn. nr. 205.

Sjá rúmmynd neysluvatnslagna ásamt mælagrind á teikn. nr. 205

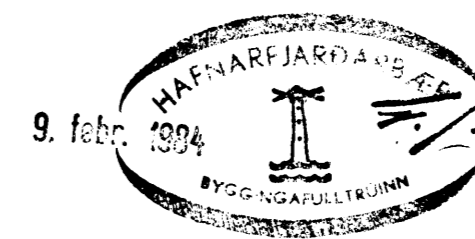

VERKHÖNNUN
VERKFRÆÐI - OG TEIKNISTOFA



BRAUTARHOLT 20, RVK, SIMI 91-16820

Verknr. 180 Teiknað: "
Teikn. nr. 204 Hannað:
Mælikv.: 1:50 Samþykkt: S. Hoffmann
Dags. 8. nóv. '83 Breytt:
Verkefni: ALFABERG 20 HAFNARFIRÐI

Heiti teikn.: NEYSLUVATNSLAGNIR, GRUNNMYND.