


ATH: Geta þeir ljós og milittlar nákvæmni við sniði undirstaðna til þess að einingahús passi á grunninn.  
Járnbanding undirstaðna sjá teikn.nr. 102

**VERKHÖNNUN**  
VERKFRÆÐI OG TEIKNÍSTOFA  
VERKEFNI Alfaberg 26 og 22  
HEITI TEIKN: Málsetning undirstaðna.

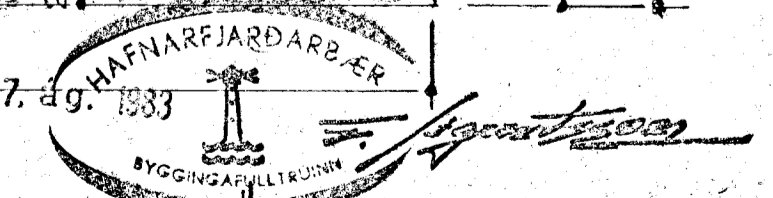

BRAU TARHOLT 20 RVIK	SÍMI 91 168 20
VERK: NR. 181	TEIKN. NR. 101
MÆLIKV. 1:50	1:20
DAGS. ágúst 1983	5.7.1983