

Alfaberg 22 Hafnarfirði

149

40



585

715

40


181

Grunnmynd MK 1:50

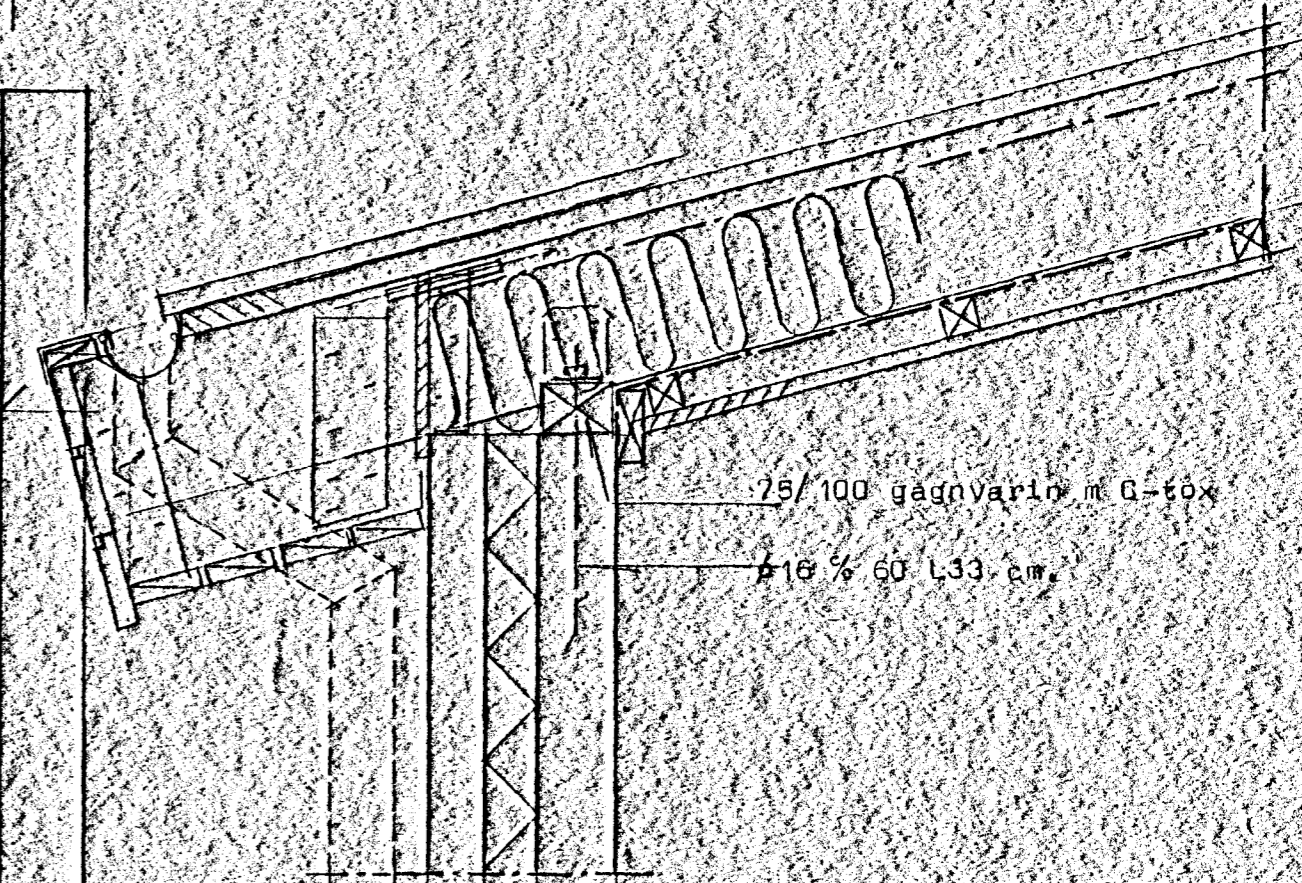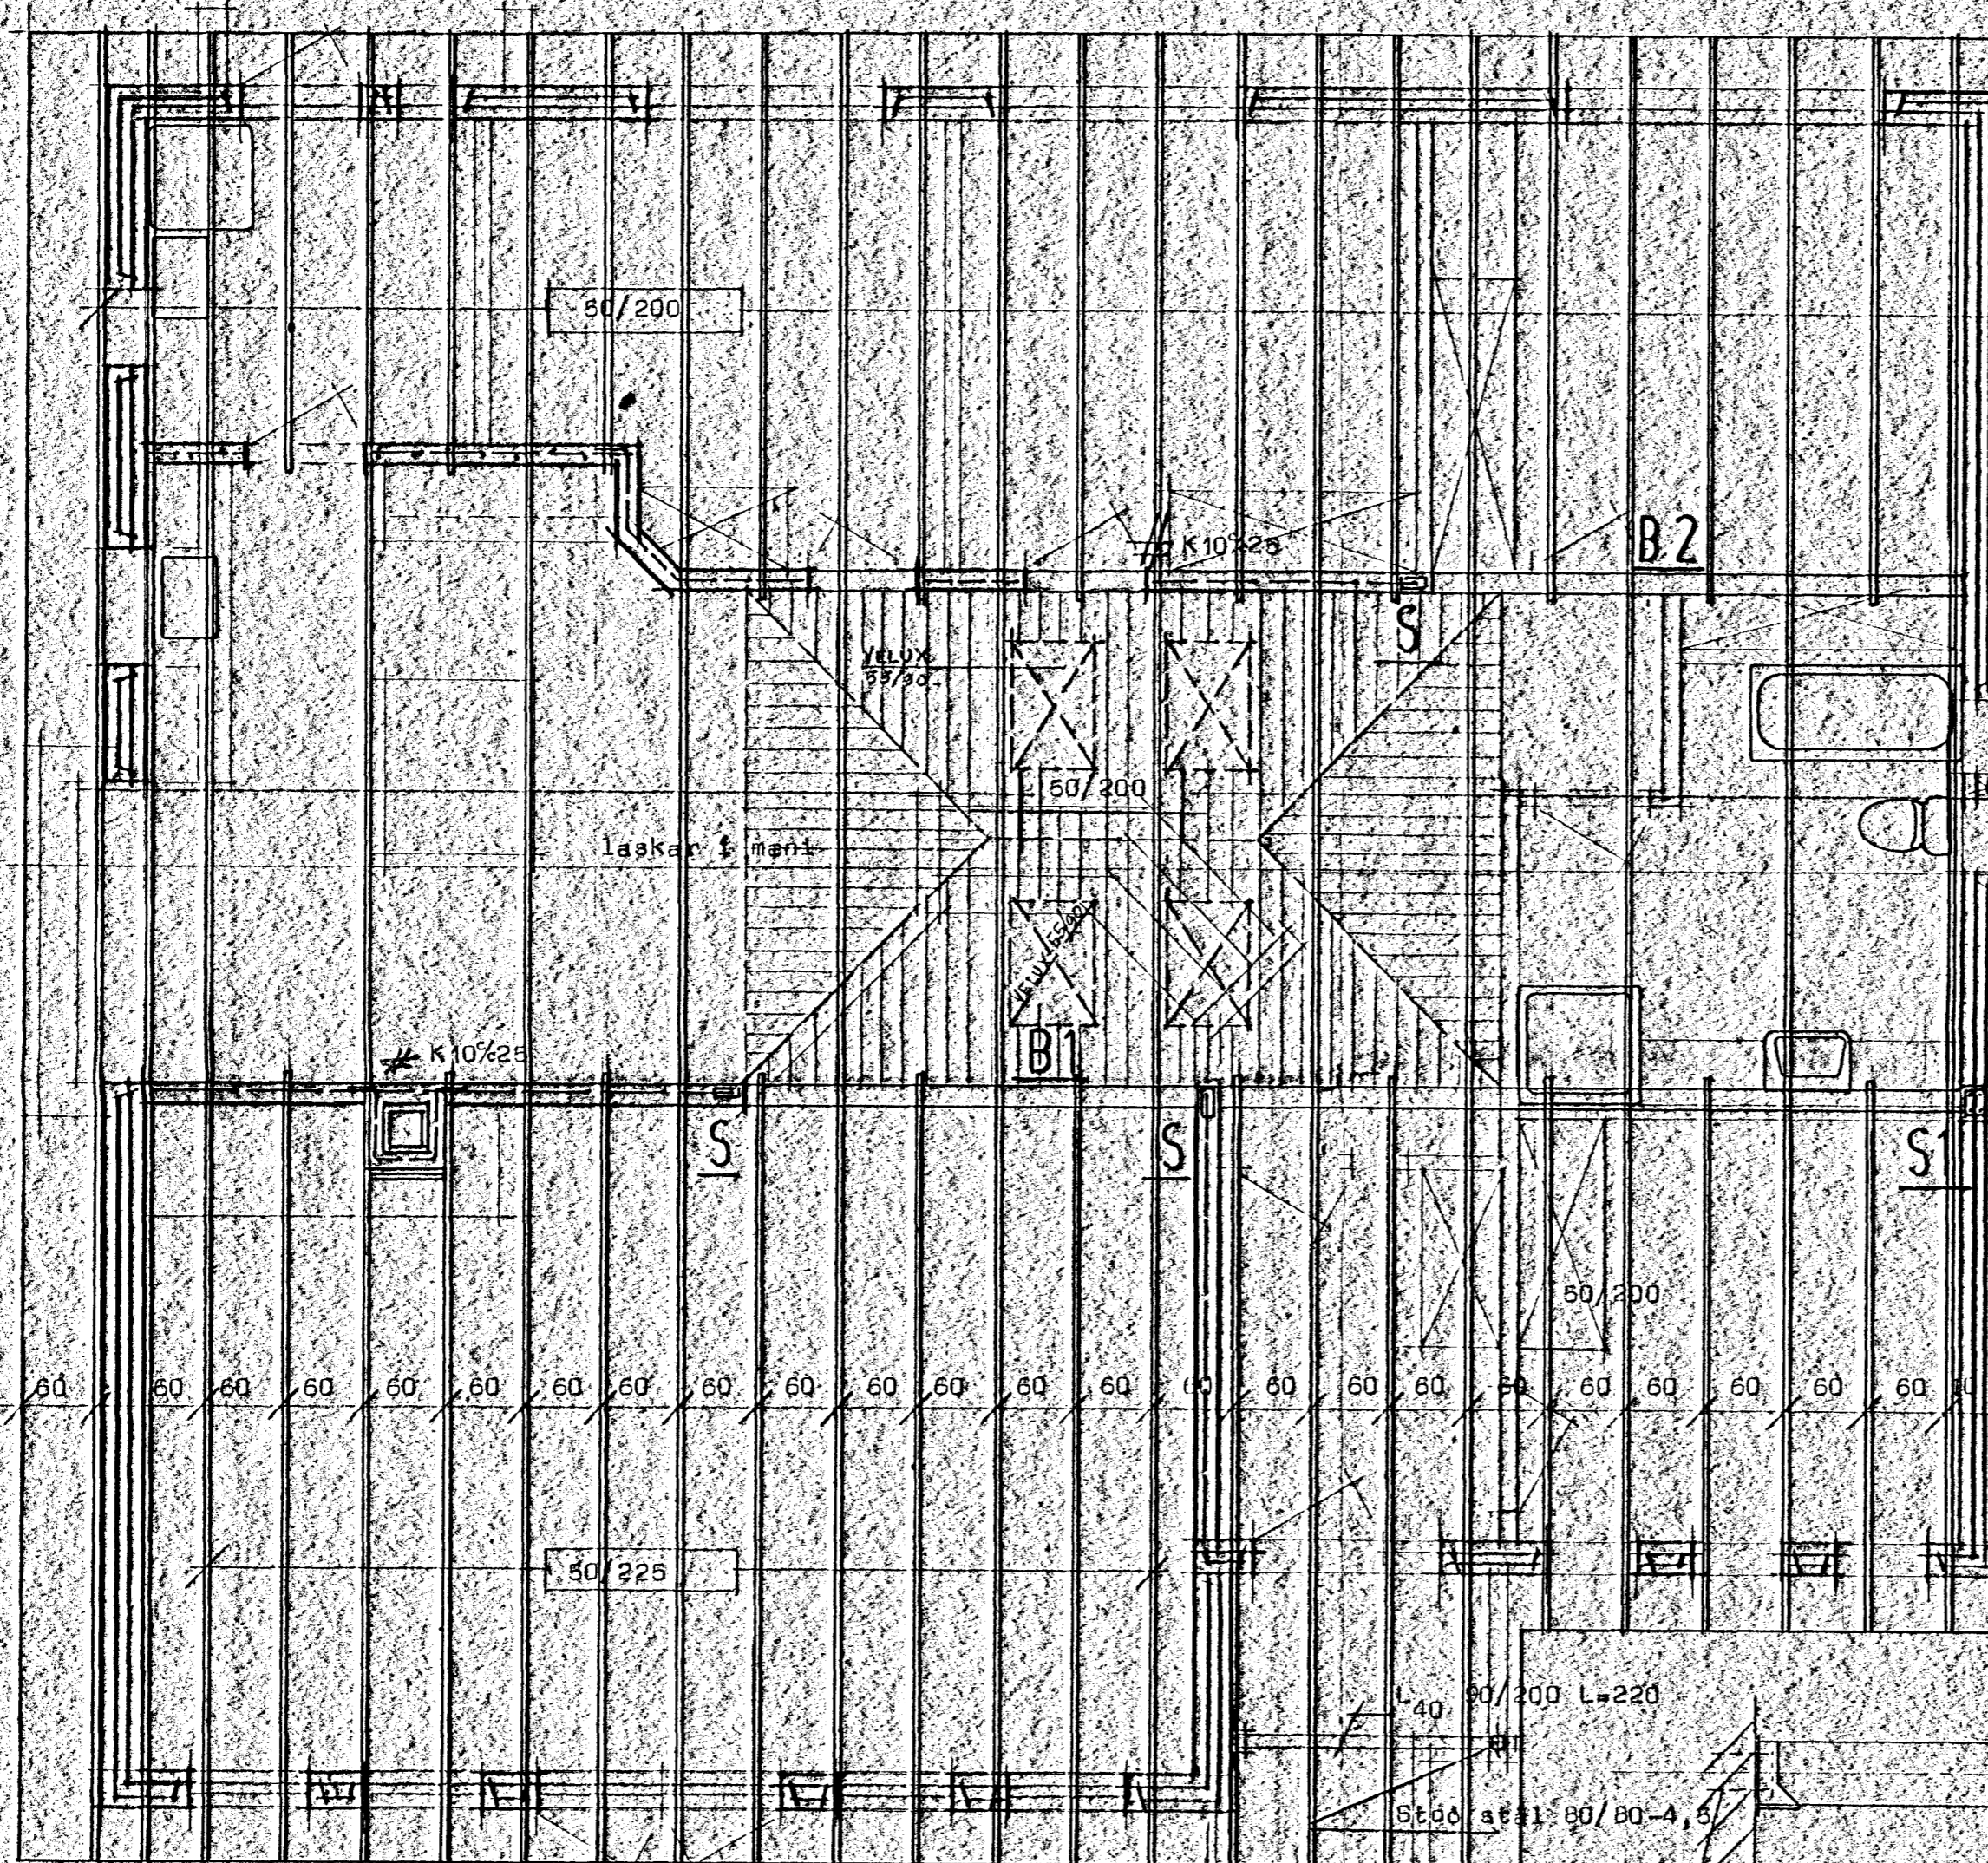

1. Barujárn
2. Þakpappi
3. Klæðing 25/150 þáttkl nagling 3-75g pr. sp.
4. Bylgjupappi
5. Þáttull 20cm í störu
6. Þolplást
7. Listar 45/45 % 40
8. Plötur-panill 12-15 mm

Snid. í þak yfir störu.

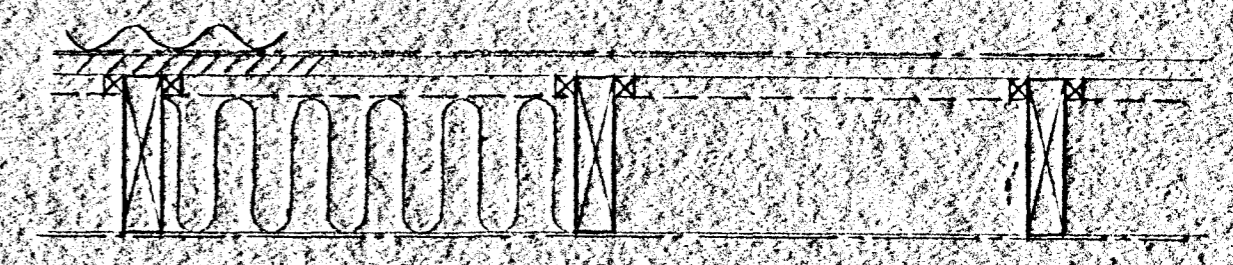


Stöð stál 80/80-4,5  
 16mm bolti  
 Flafj. 80-300-3

L 40 90/200 L=220

Stöð stál 80/80-4,5

boltar  $\phi$  10

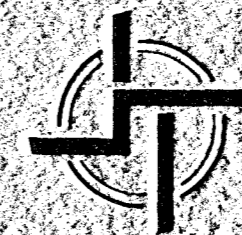

**STAÐALHÚS**

TEIKNISTOFA SIÐUMÚLA 31 SÍMI 83141

VERKEFNI	DAGS.	1987	VERK NR.
Þakviðir og einangrun	MKV.	1150.11.10	87-8
Alfaberg 22 Hafnarfirði	BR.		
	BLAÐ NR.	2.03	

SIGURÐUR GUÐMUNDSSON      SIGURÐUR P. KRISTJANSSON      STFI