
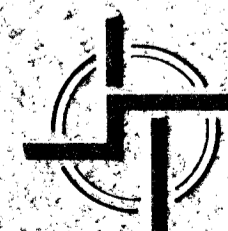


Alfaberg 22 Hafnarfirði

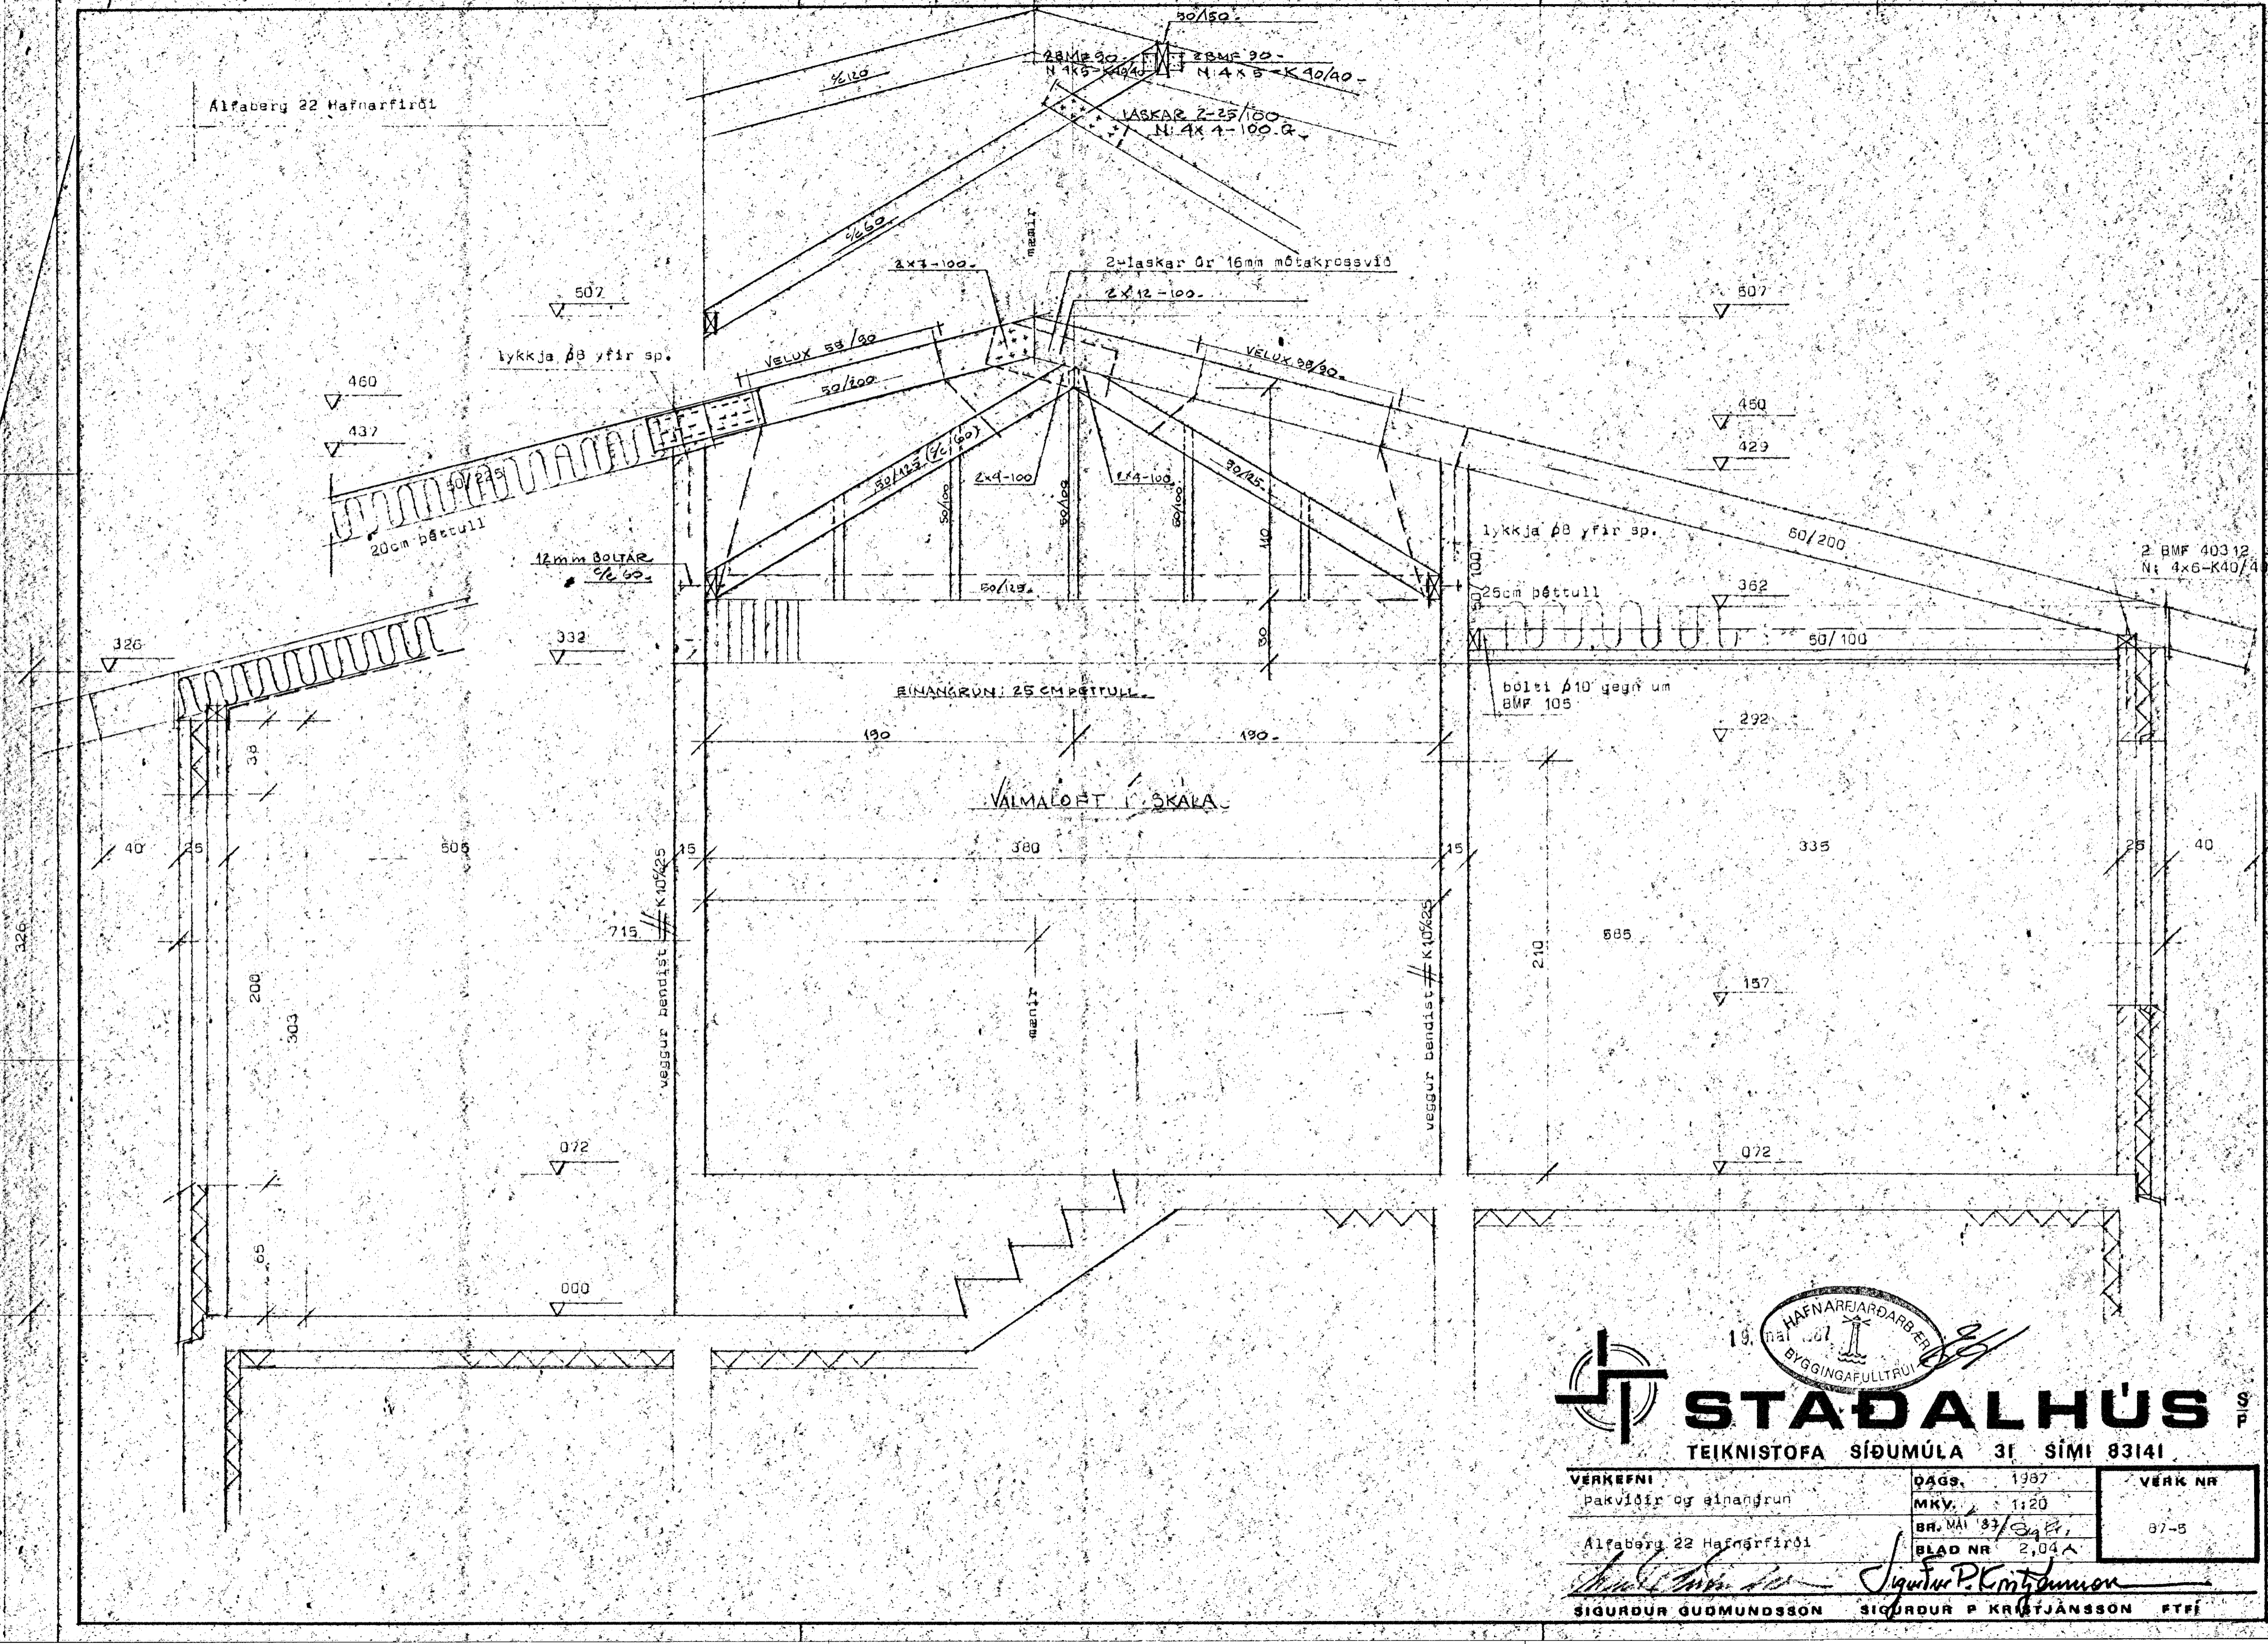

STADALHÚS

TEIKNISTOFA SÍÐUMÚLA 3f SÍMI 83141

VERKEFNI Þakviðir og einangrun	DAGS. 1987	VERK NR.
Alfaberg 22 Hafnarfirði	MKV. 1:20	87-5
	BR. MÁL 87/Sg/4	
	BLAD NR 2,04A	

SIGURDUR GUÐMUNDSSON SIGURDUR P KRISTJÁNSSON FTFF