
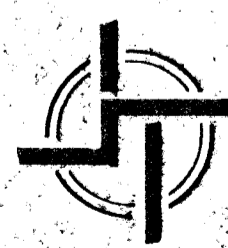


Alfaberg 22 Hafnarfirði

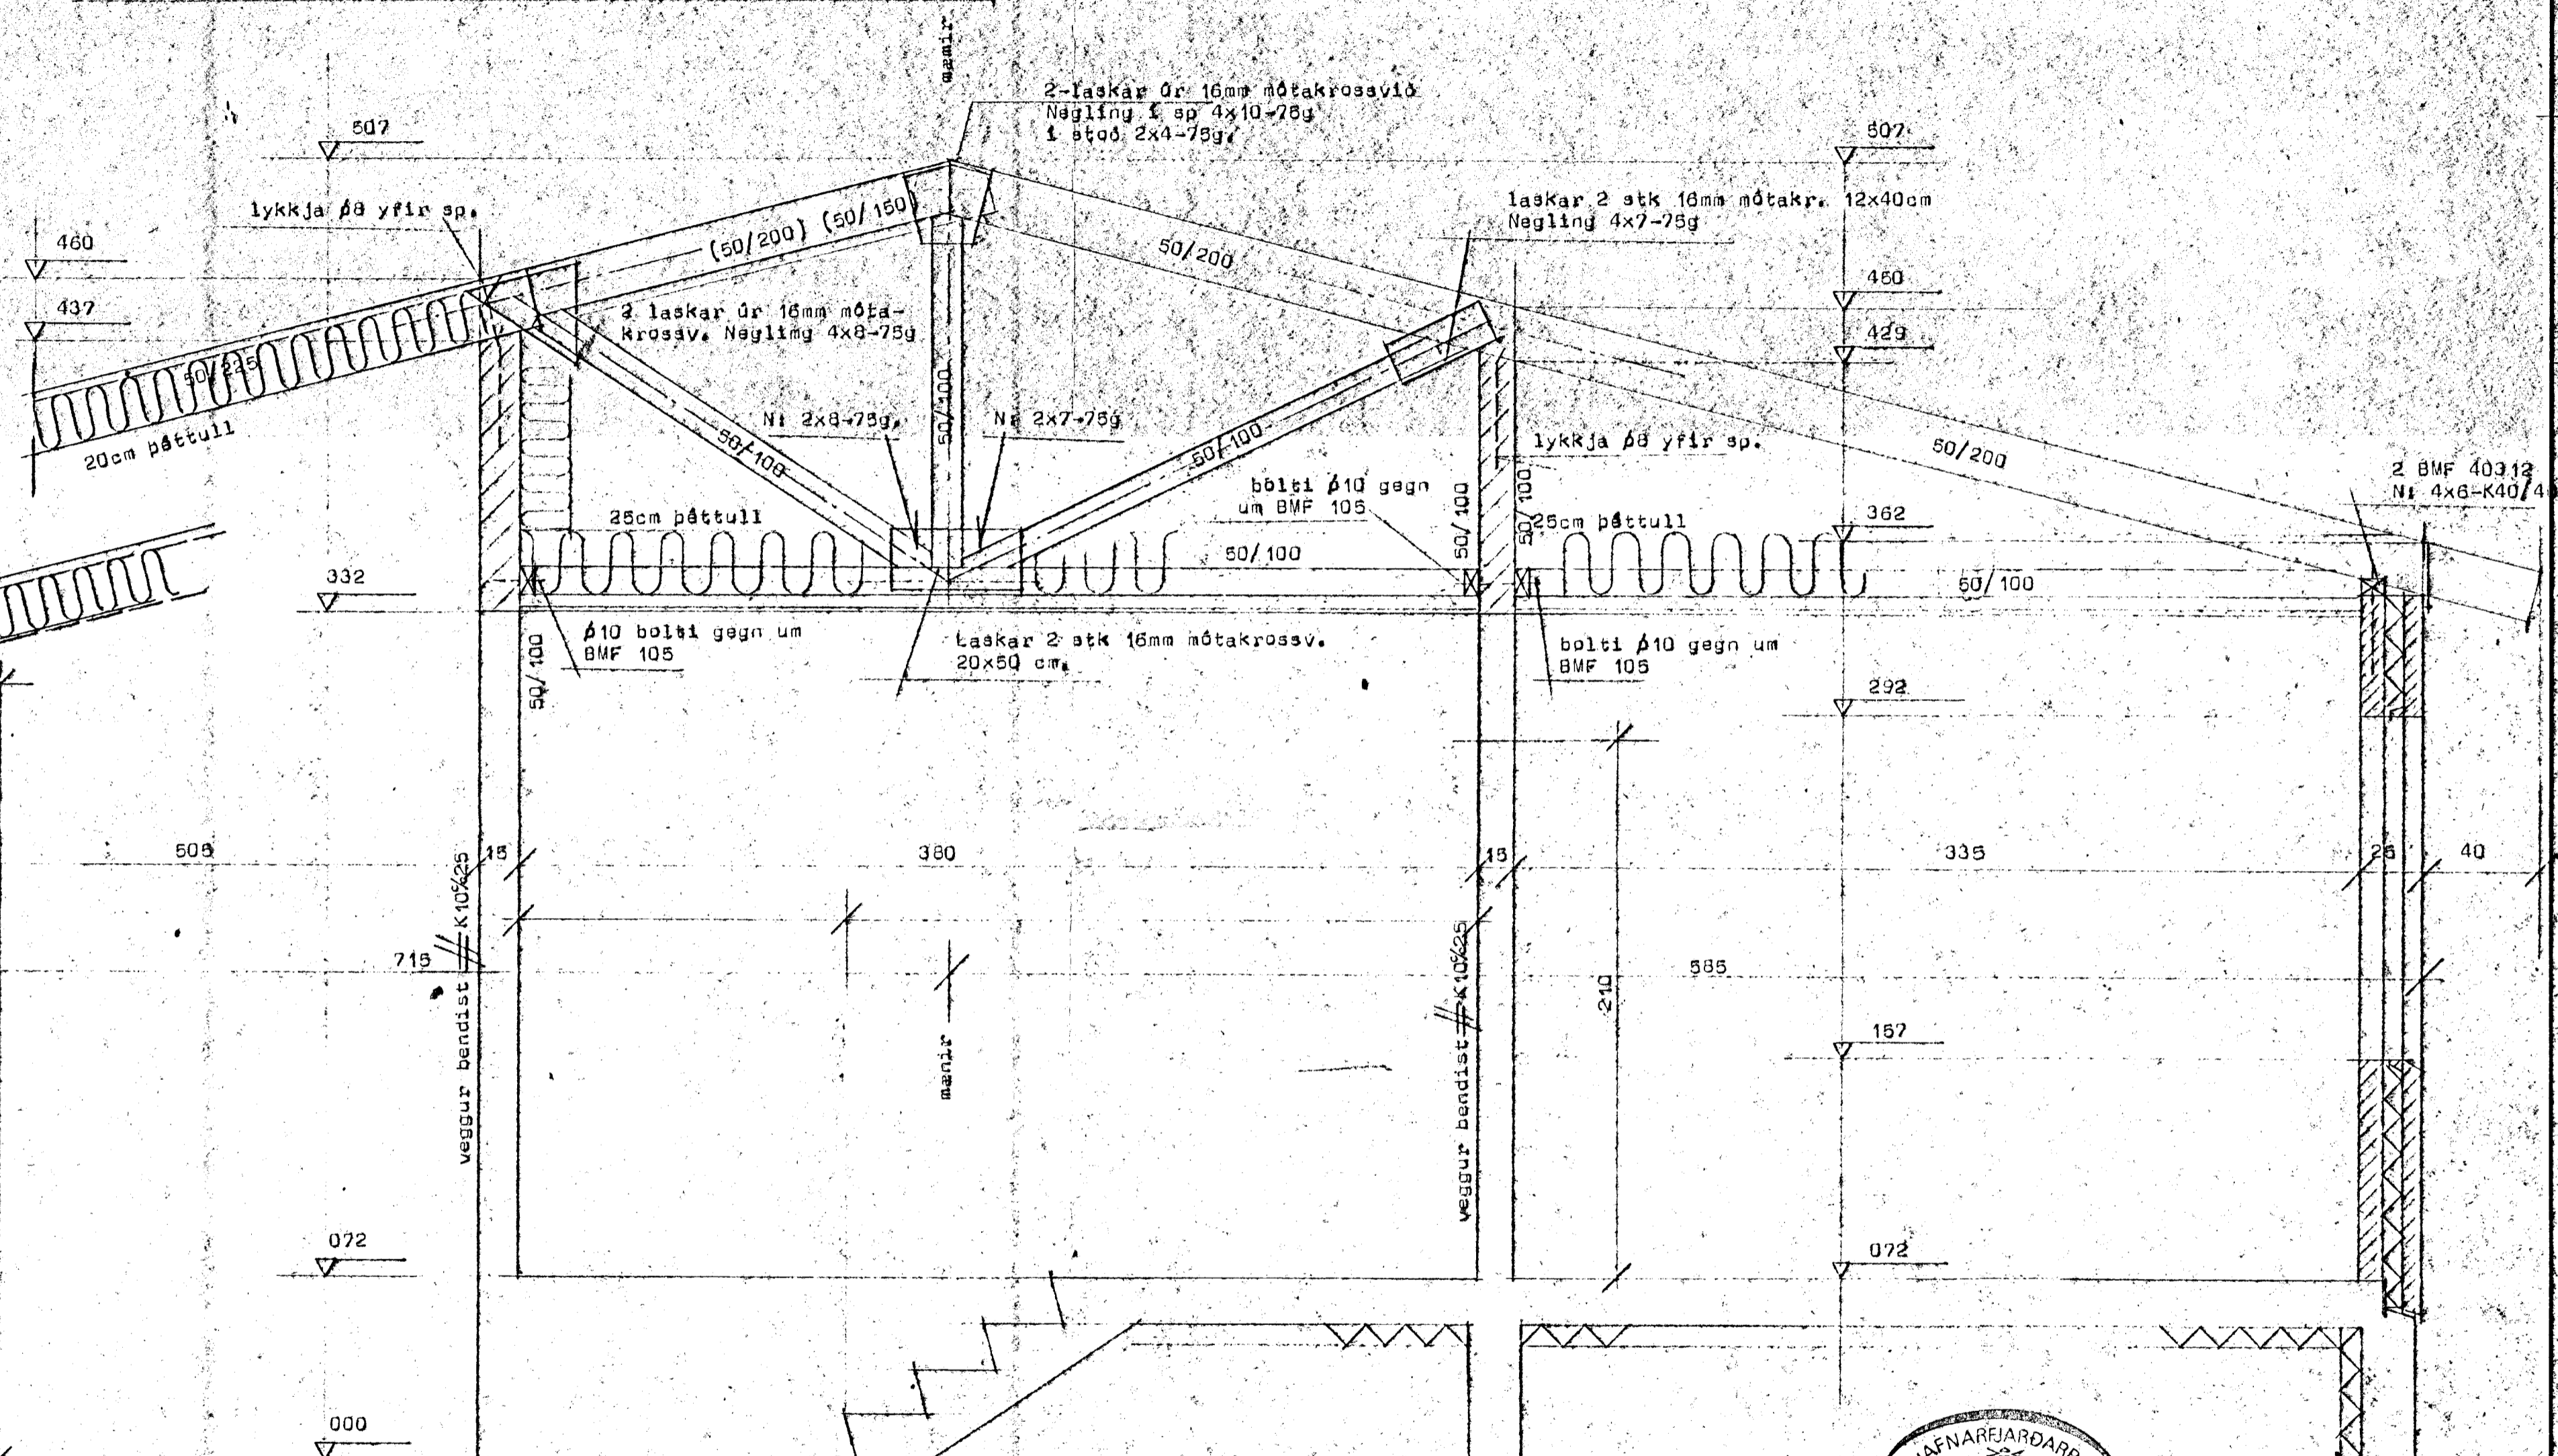

STADALHÚS

TEIKNISTOFA SÍÐUMÚLA 31 SÍMI 83141

VERKFNIR Þakviðir og einangrun	DAGS. 1987	VERK NR.
Alfaberg 22 Hafnarfirði	MKV. 1:20	87-5
<i>Sigurður Guðmundsson</i>	BLAÐ NR 2,04	
SIGURÐUR GUÐMUNDSSON	SIGURÐUR P KRISTJÁNSSON	FTFI