



Úr Gildi

Ath. Búð er að steypa upp bilgeymslu og ganga frá fráveitulögnum í hana skv. teikningu teiknist. Verkhönnun dags ágúst 83.

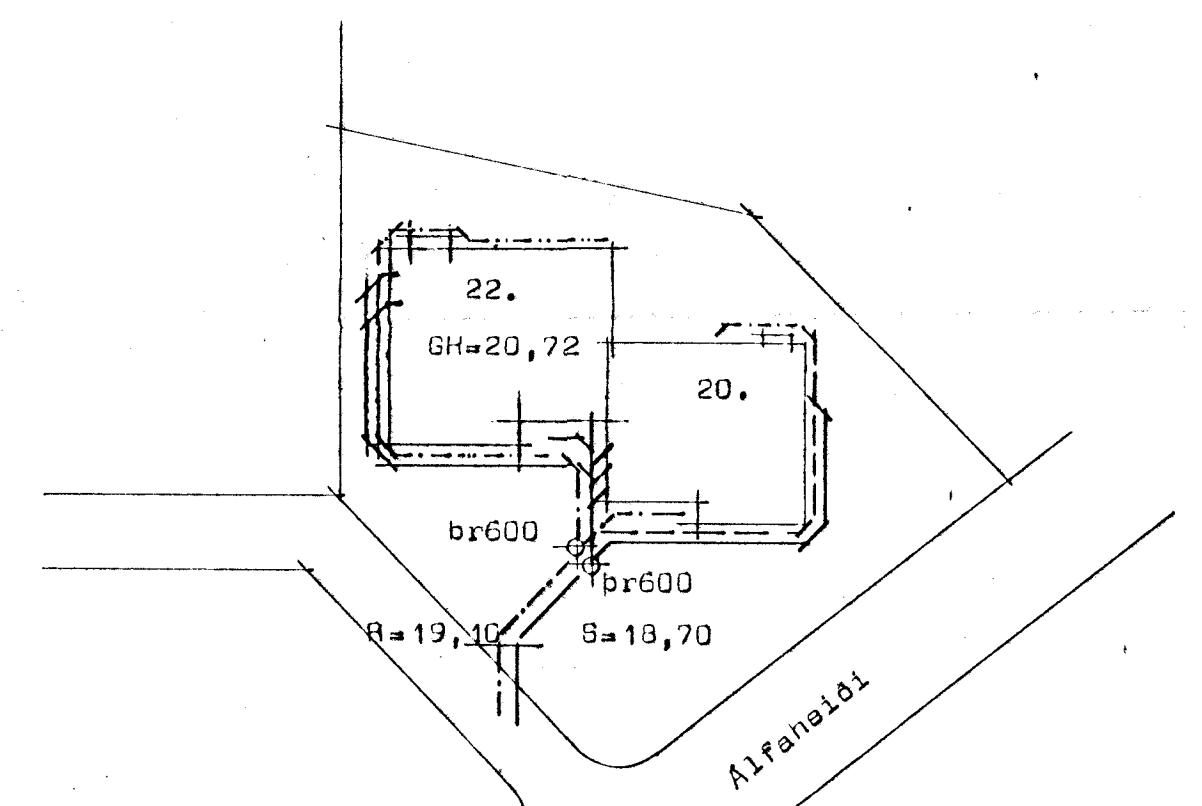

HÖS NR 20.

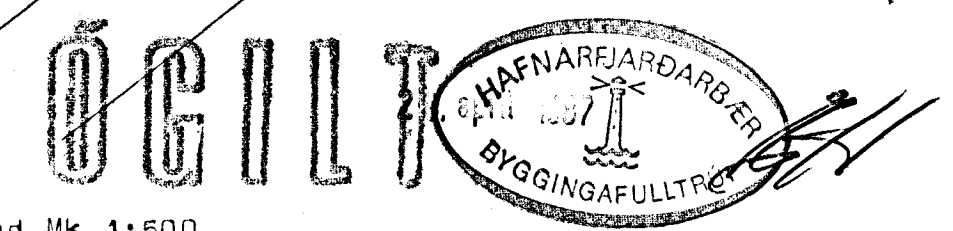

Afstöðumynd Mk 1:500

Efni og frágangur lagna sé í samræmi við íst 65 og 68

STADALHÚS TFS
TEIKNISTOFA SÍÐUMÚLA 31 SÍMI 83141

VERKEFNI	DAGS.	1987	VERK NR
Fráveitulagnir	MKV.	1:50 1:500	
Alfaberg 22 Hafnarfirði	BR.		87-5
	BLAD NR	3.02	

SIGURDUR GUDMUNDSSON SIGURDUR P KRISTJÁNSSON FTfi