


Alfaberg 22 Hafnarfirði

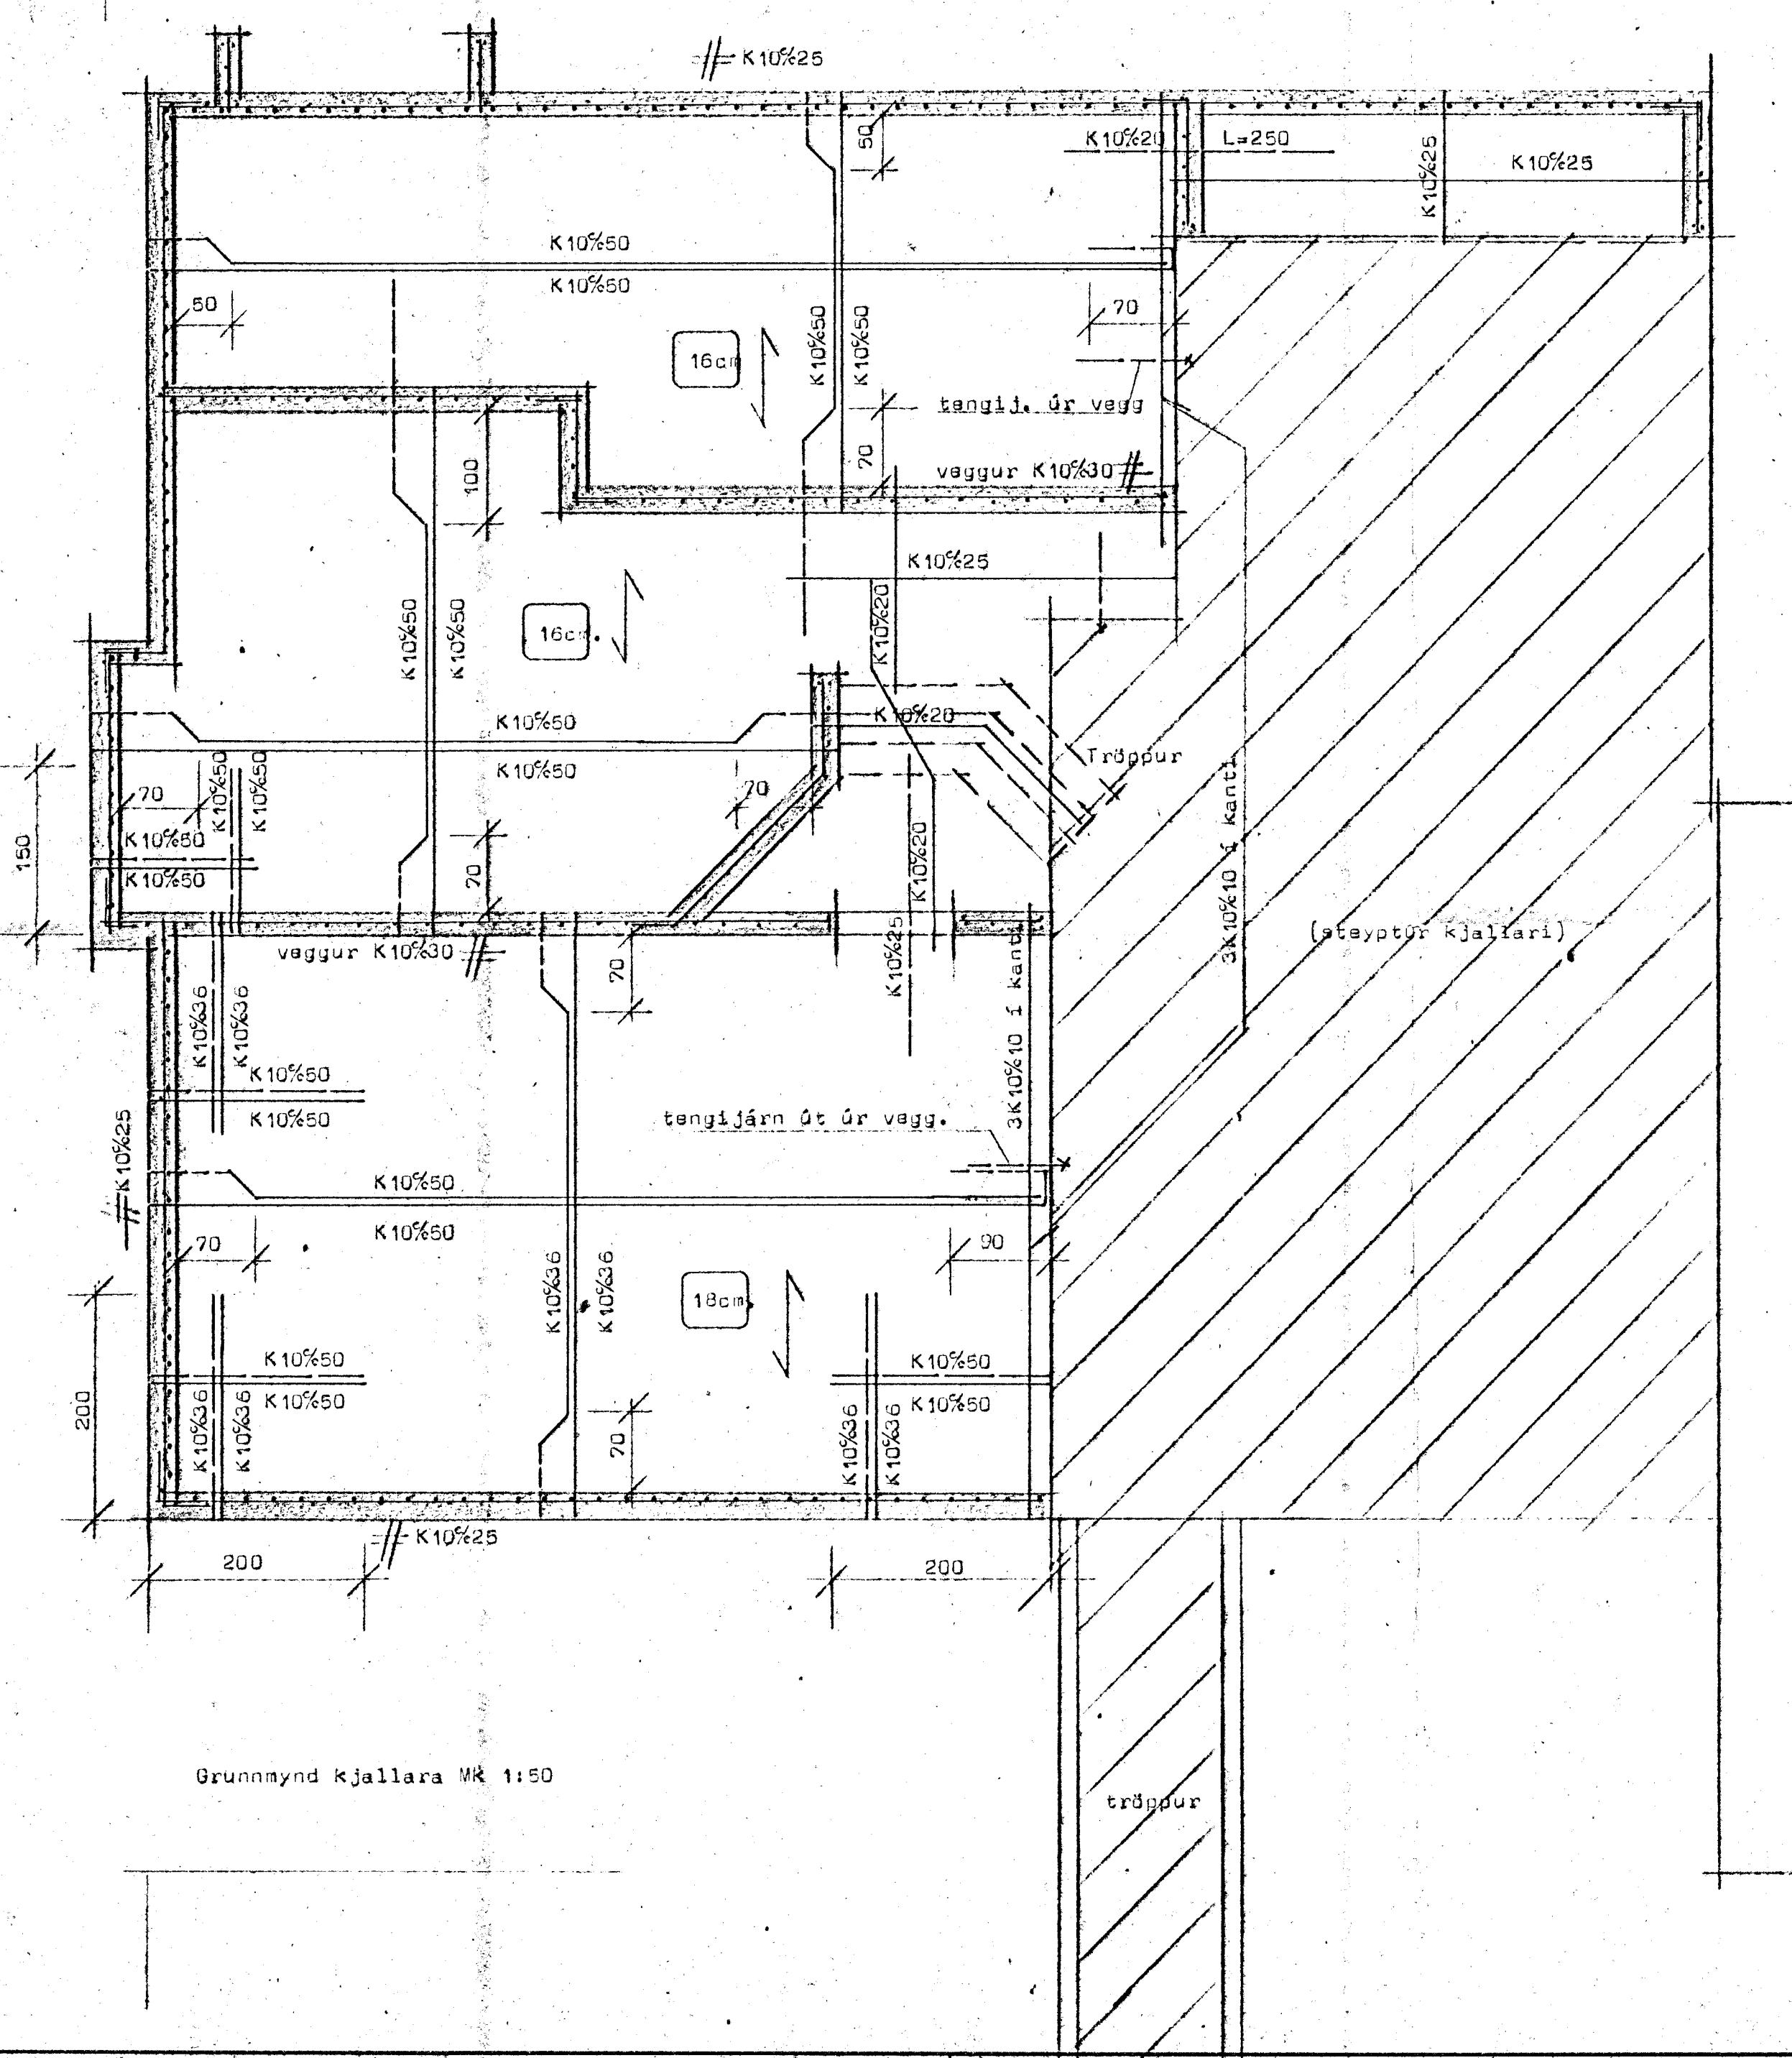

Skýringar:

Bendistál auðkennt með K er kambstál Ks 40.
Steypa sé S 200 skv íst 10. sigmál steypu sé 6-8 cm.
I plötum beygist ónnur hver bendistöng upp í eftir bord
i þeirri fjarlegð frá steyptum innvegg sem sýnd er á grunnmynd.
Bil milli bendistanga eru gefin upp milli beinna stanga
innbyrðis og uppbeygðra stanga innbyrðis með milli stanga-
miðja.
Veggir bendist með K10%25 nema aðháð sé tekið fram.