



Skýringar:

Bendistál auðkennt með K er kambstál Ks 40.
 Støypa sé S 200 skv íst 10 sigmál 6-8 cm.
 Grafa skal fyrir sökkulveggjum niður á fastan
 botn (Klöpp) og hreinsa veggstaði áður en mót
 eru smíðuð.
 Bendistál og lega bendingar í veggjum sé skv
 þversniðsmyndum teikn 1,04. Festa skal járngrind
 í vegg það vel að hún haggist ekki þegar steypt er.
 Tengibending milli sökkuls og útveggjaeininga sé
 skv. teikn 1,03.

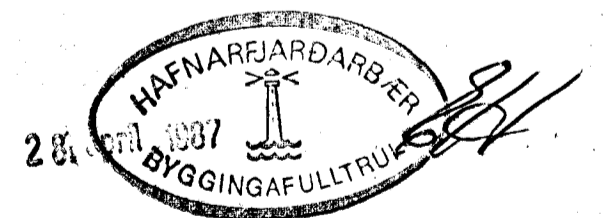

Hæðir á opum sjá fráveituteikningar.

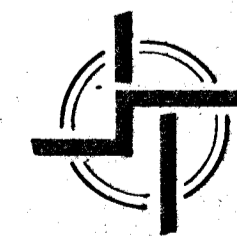

STADALHÚS

TEIKNISTOFA SÍÐUMÚLA 31 SÍMI 83141

VERKEFNI	DAGS. 1987	VERK NR 87-5
Undirstöður	MKV. 1:50	
Alfaberg 22 Hafnarfirði	BR.	
	BLAD NR 1,01	

Sigurður P. Kristjánsson
 SÍGURÐUR GUDMUNDSSON SÍGURÐUR P. KRISTJÁNSSON FTFI