
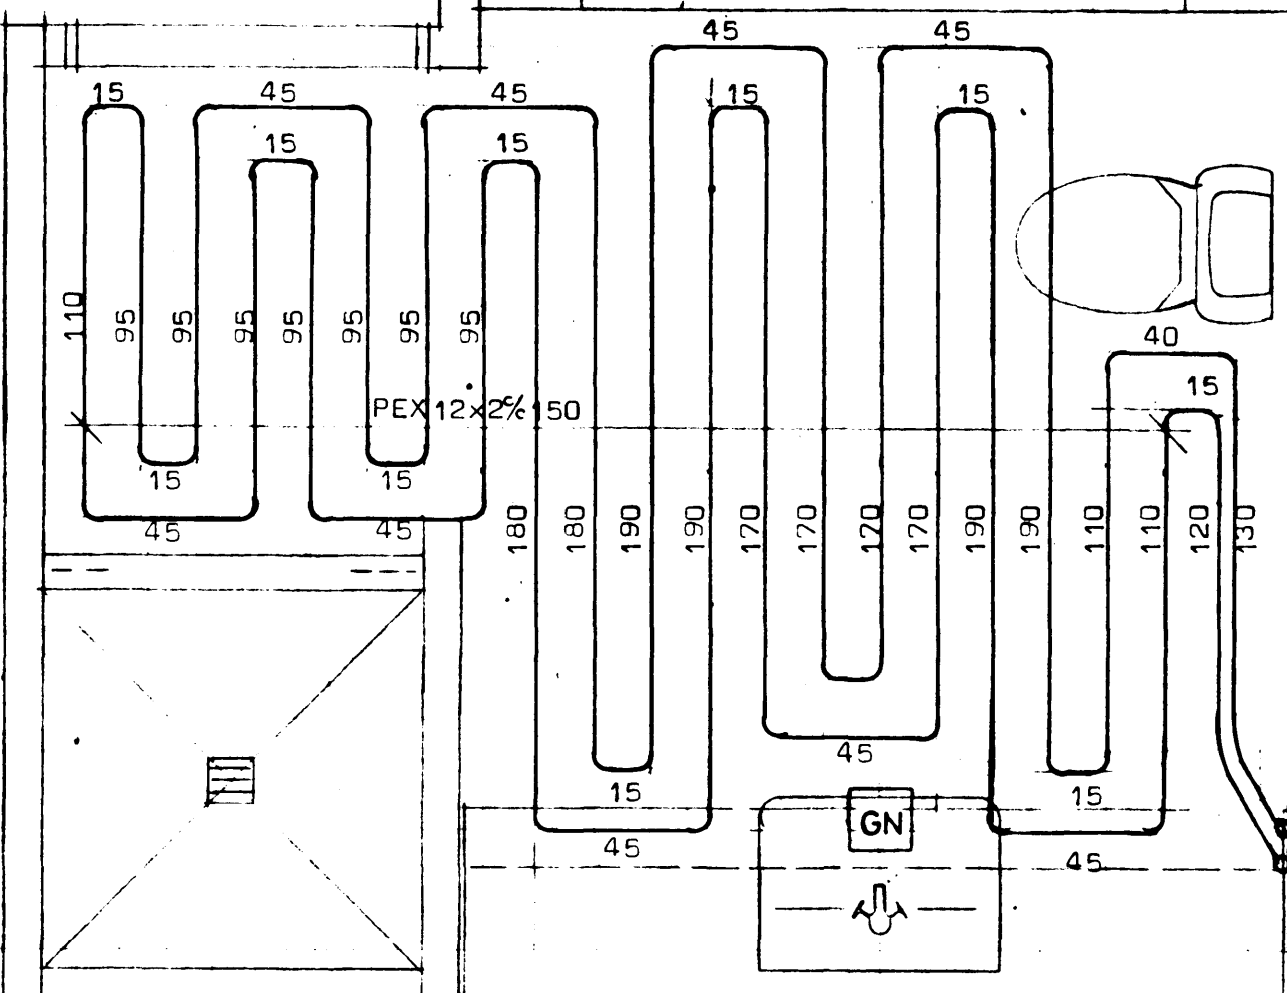




Alfaberg 22. Hafnarfirði.

Pípulengd: bað (39m) 3660
 and (38m) 3560
 Fjöldi horna 62, st.

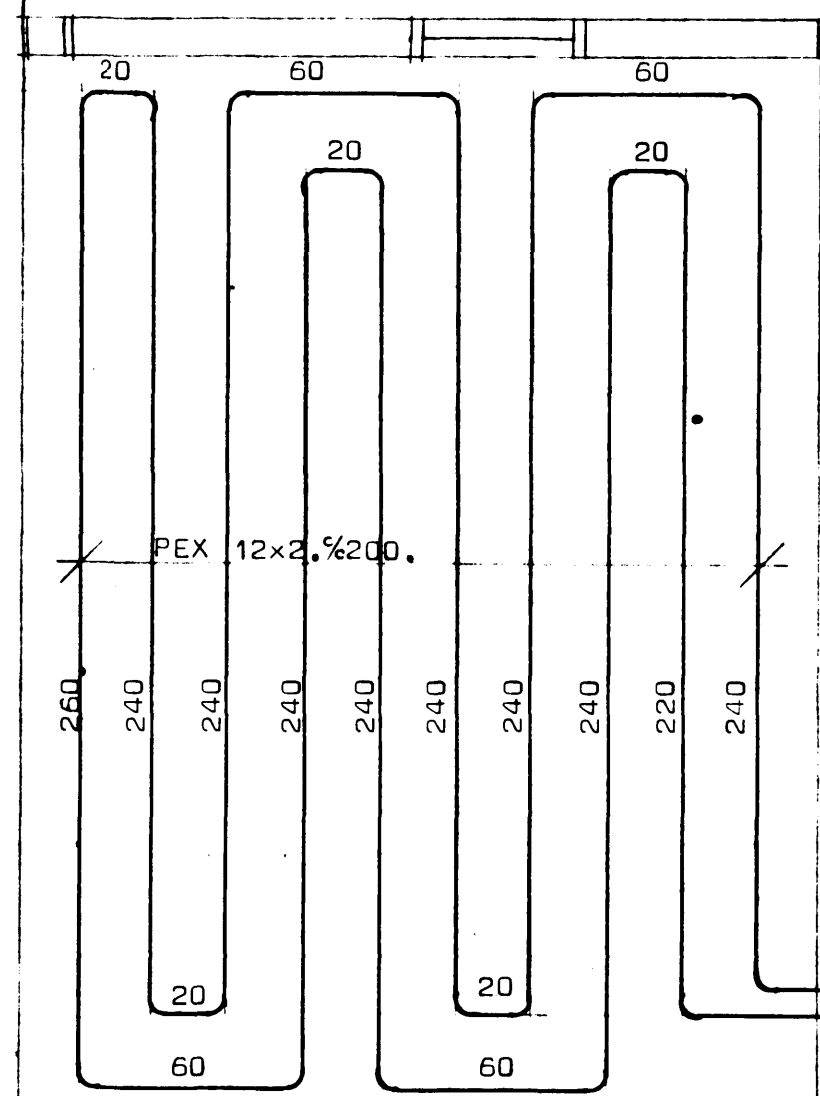


Þar sem leiðsla liggur í gegnum gólfplötu, skal hafa hlífðarpípu utan um.

1. Steypt gólfplata.
2. 10. mm einangrunarplast. 25. kg/m³
3. Polplast.
4. PEX 12x2-pípur
5. Höggnet lagt í steypu.
6. 4-5. cm steypulag (gólfíflögn)
7. Brenndar flisar 8-10. mm.

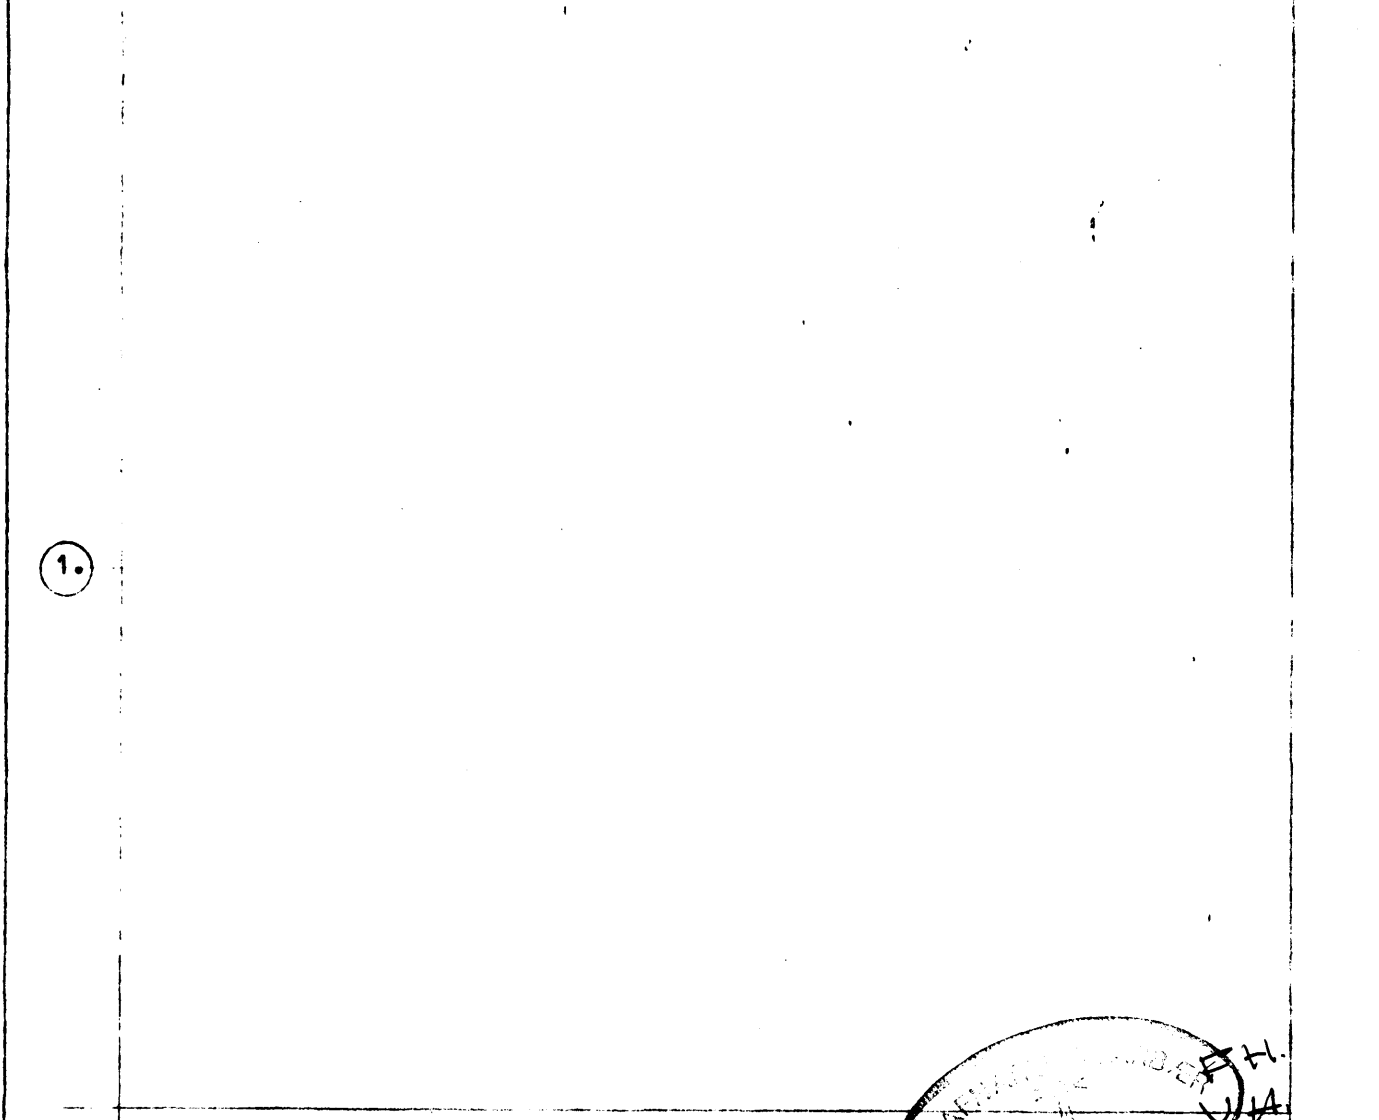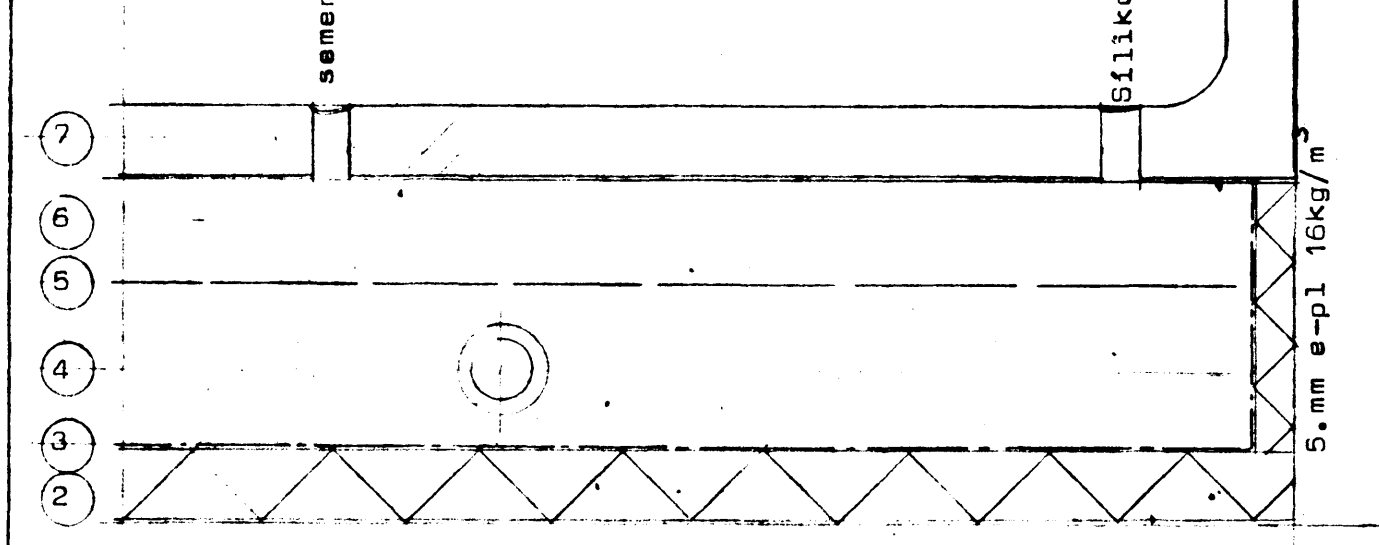

Snið í gólf. Mk 1:1.

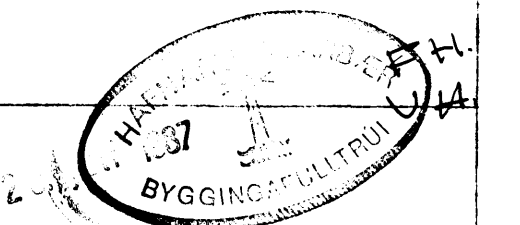

STADALHÚS S F
 TEIKNISTOFA SÍÐUMÚLA 31 SÍMI 83141

VERKEFNI	DAGS.	1987	VERK NR
Hitun í gólf.	MKV.	1:20	
	BR.		
Alfaberg 22. Hafnarfirði.	BLAD NR	3.03.2	87-5.
SIGURDUR GUÐMUNDSSON SIGURDUR P KRISTJÁNSSON FTFÍ			