



GRUNNMYND

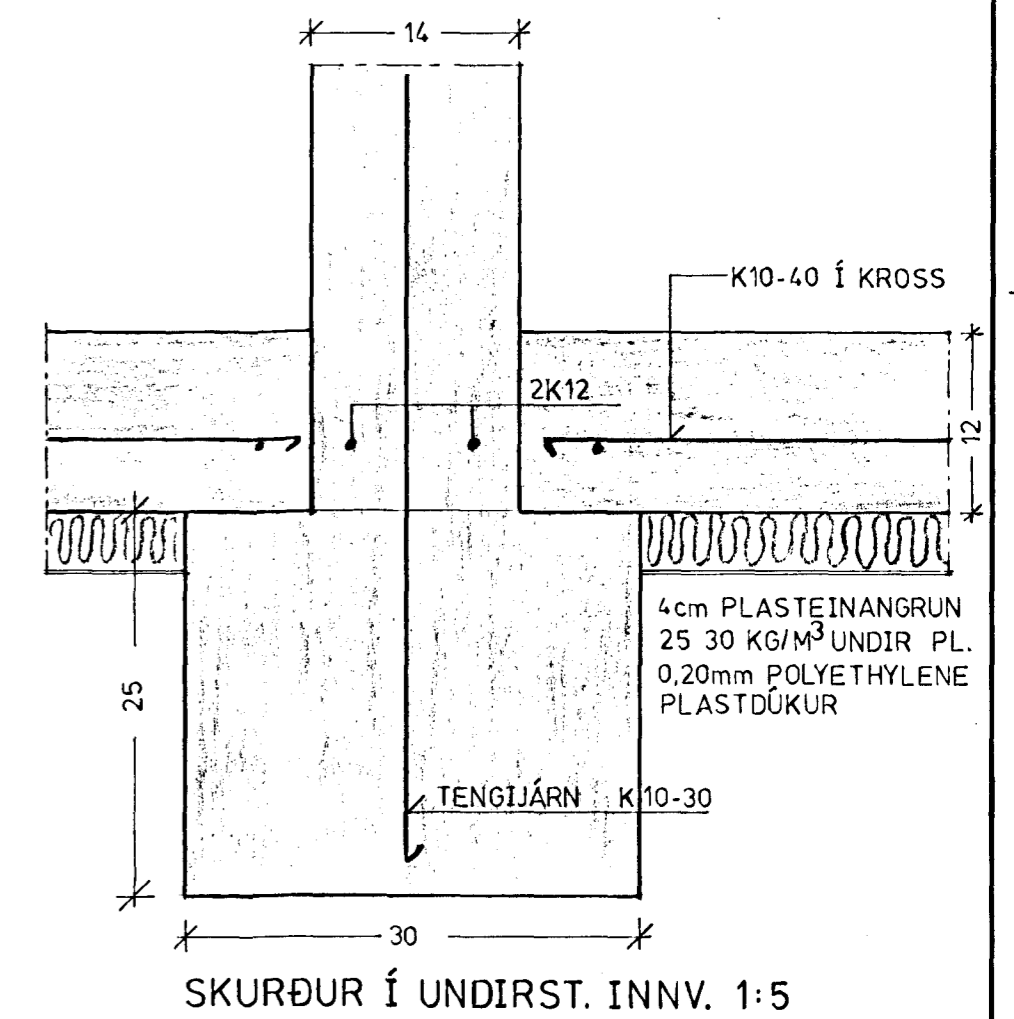

ATH. SAMTENGINU NEDRI
JÁRNA AÐ TÖFLU 2K12
SÖKKULSKAUT

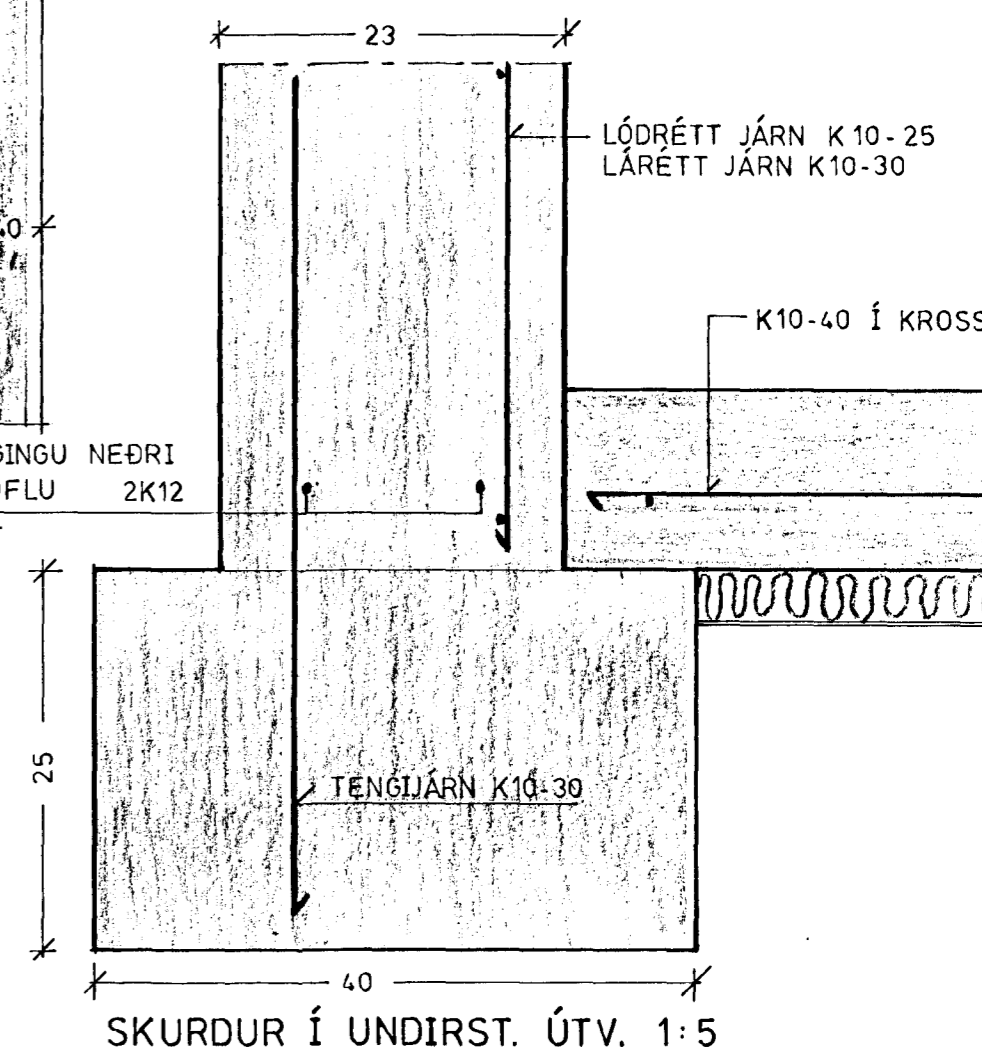

HÚS GUÐNÝJAR STEFÁNSDÓTTUR OG
ÞÓRS WILCOX, ÁLFABERG NR.24,
HAFNARFIRÐI.
UNDIRSTÖÐUVEGGIR.

VERKEFNI NR. 163-10
TEIKNING NR. 203
KVARDI 1:50 & 1:5
LAUFÁSI 13.11.1983
SIMI 93-7730

Bjarni Óskarsson