


SPERRUR A-A, SJÁ TEIKNINGU 212

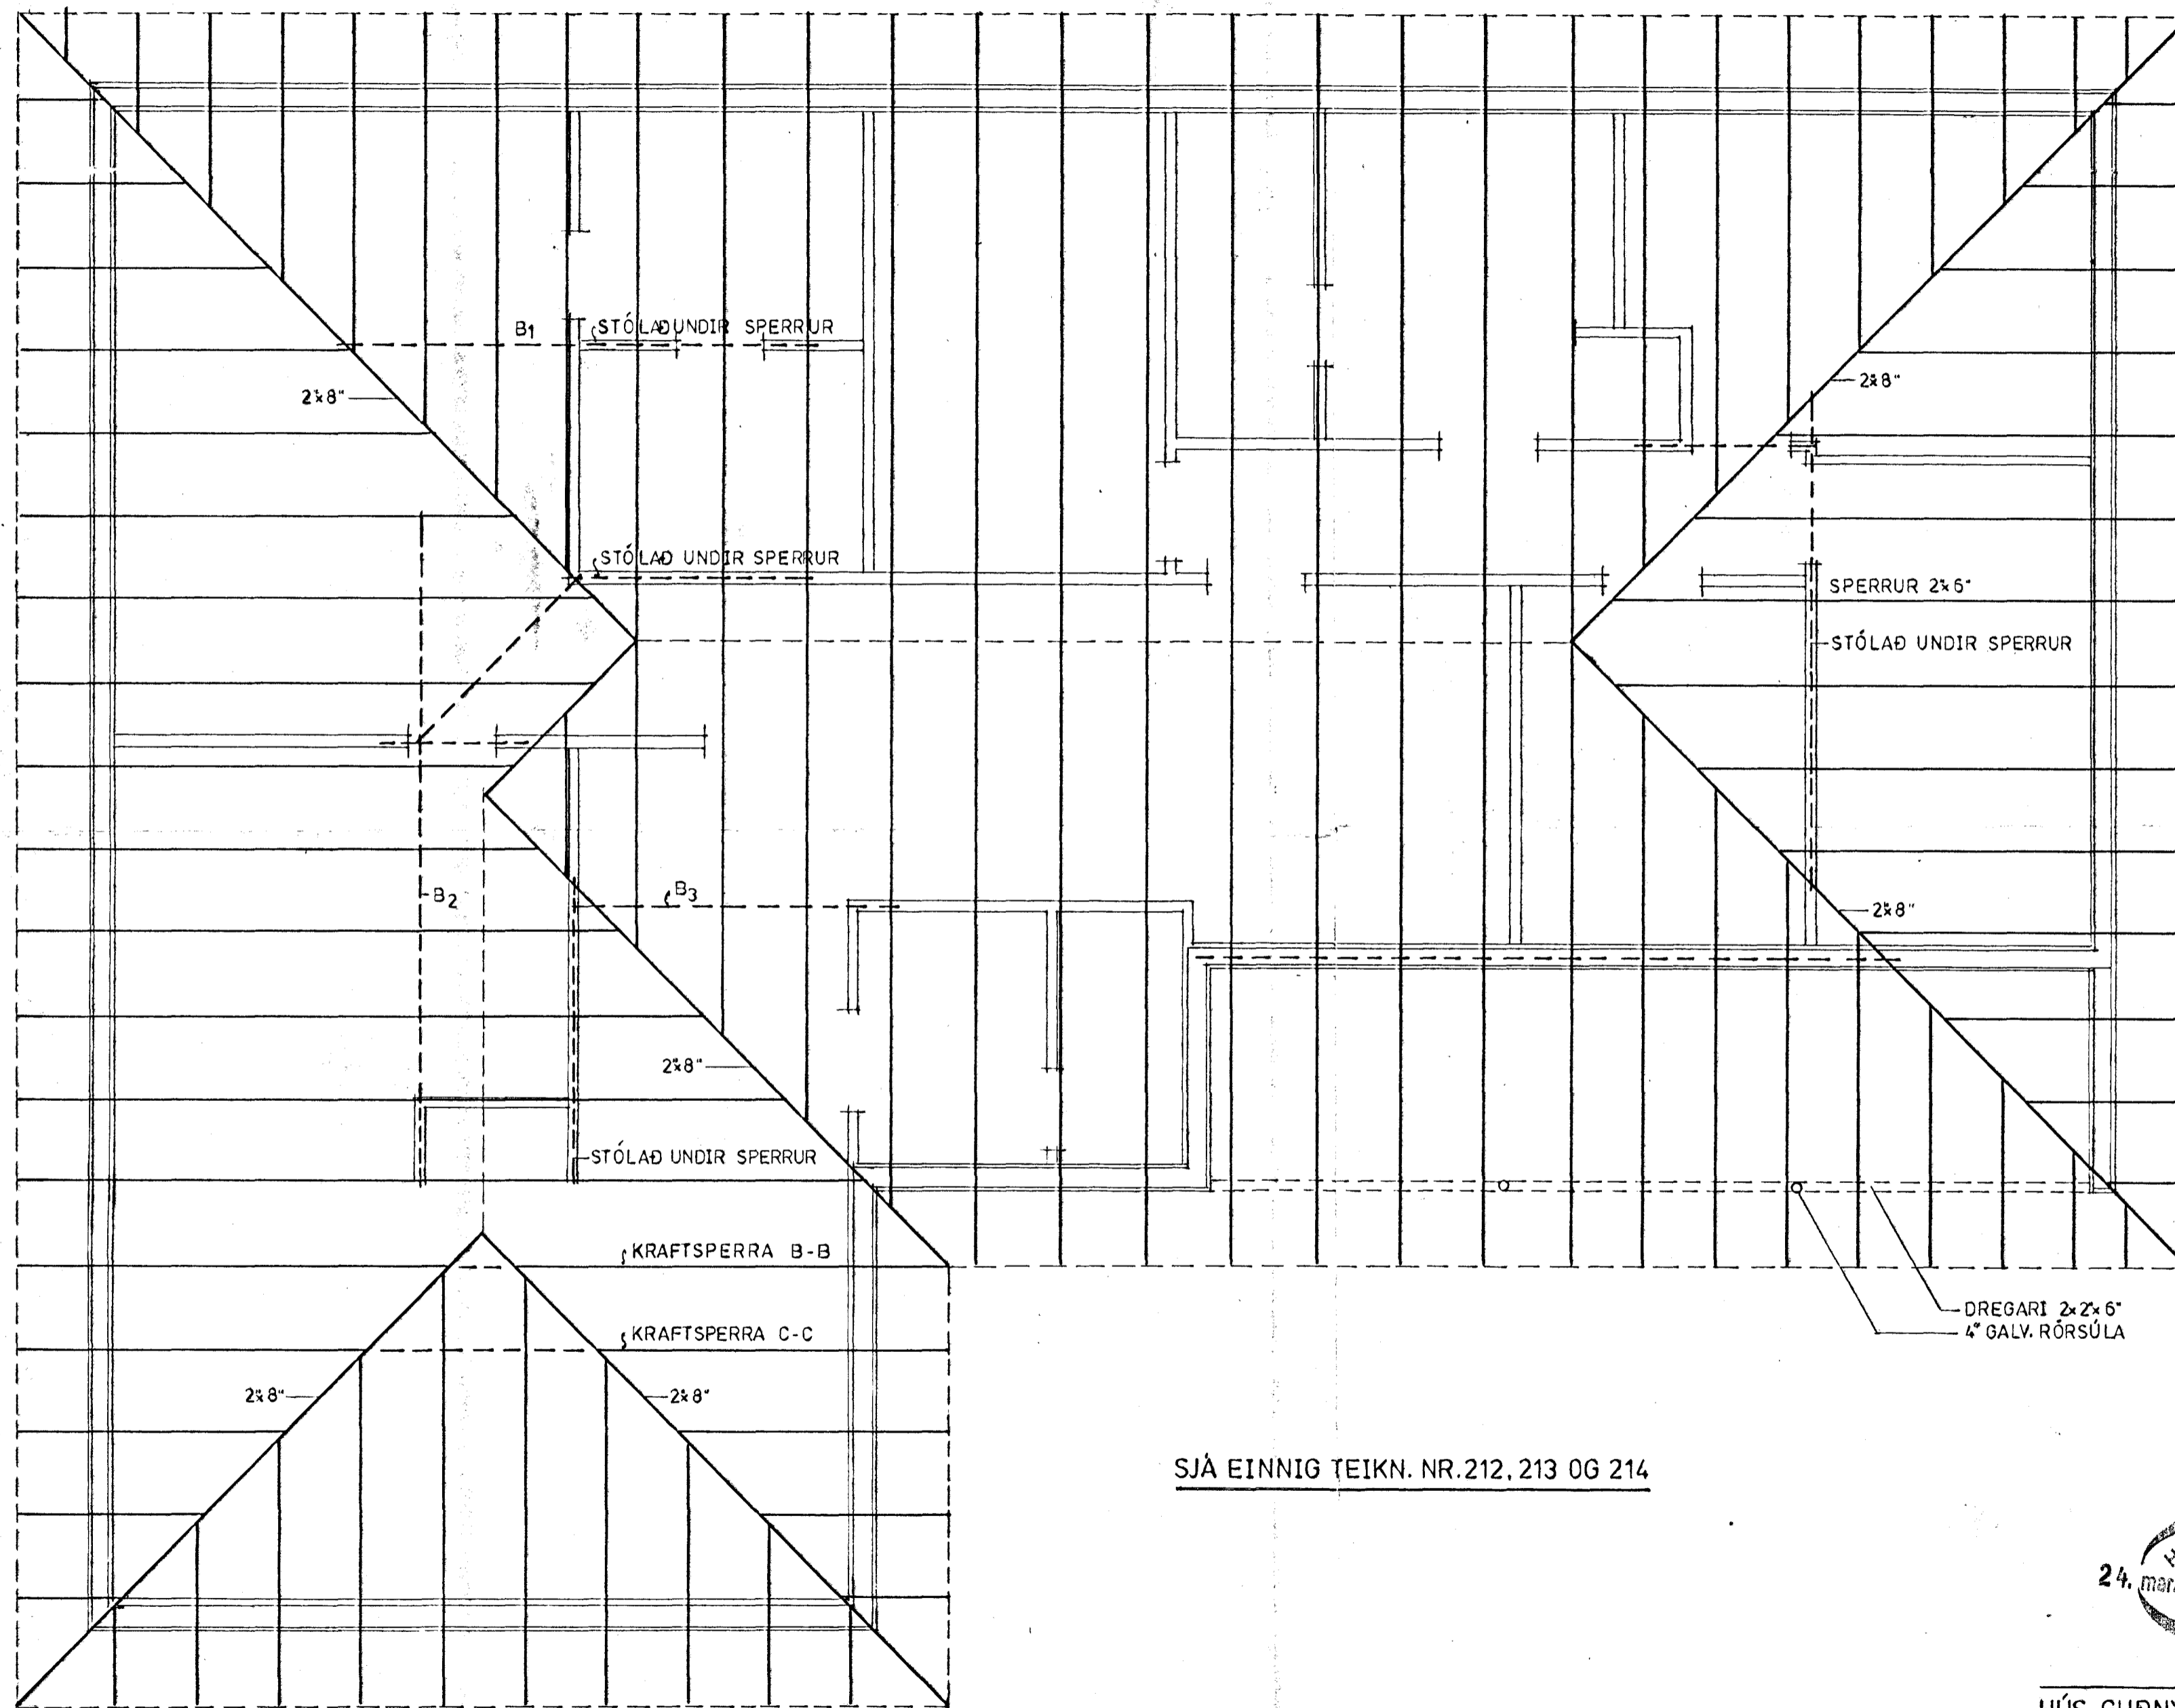

SJÁ EINNIG TEIKN. NR. 212, 213 OG 214

GRUNNMYND



HÚS GUÐNÝJAR STEFÁNSDÓTTUR OG
 ÞÓRS WILCOX, ÁLFABERG NR.24,
 HAFNARFIRÐI.
 ÞAKVIÐIR, GRUNNMYND

VERKEFNI NR.163-10
 TEIKNING NR.211
 KVARDI 1:50
 LAUFÁSI, 1 OKT. 1985
 SÍMI 93-7730

Rjanni Þómasson