





GRUNNMYND. UNDIRSTÖÐUR. 1:50

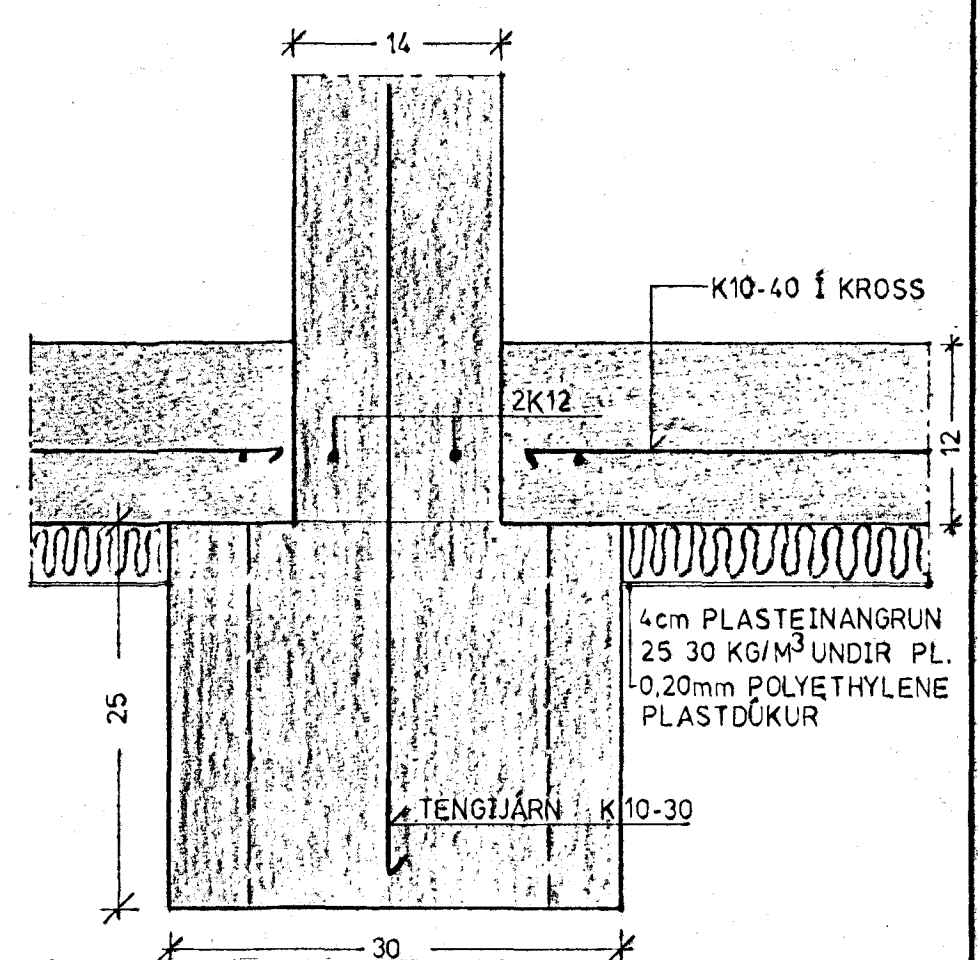

SKURÐUR Í UNDIRST. INNV. 1:5
MÍÐAÐ VIÐ VÉLÞJAPPADA UNDIRSTÖÐU. SÉ STEYPT Á KLÖPP SKAL BREIDD UNDIRST. VERA 20cm.

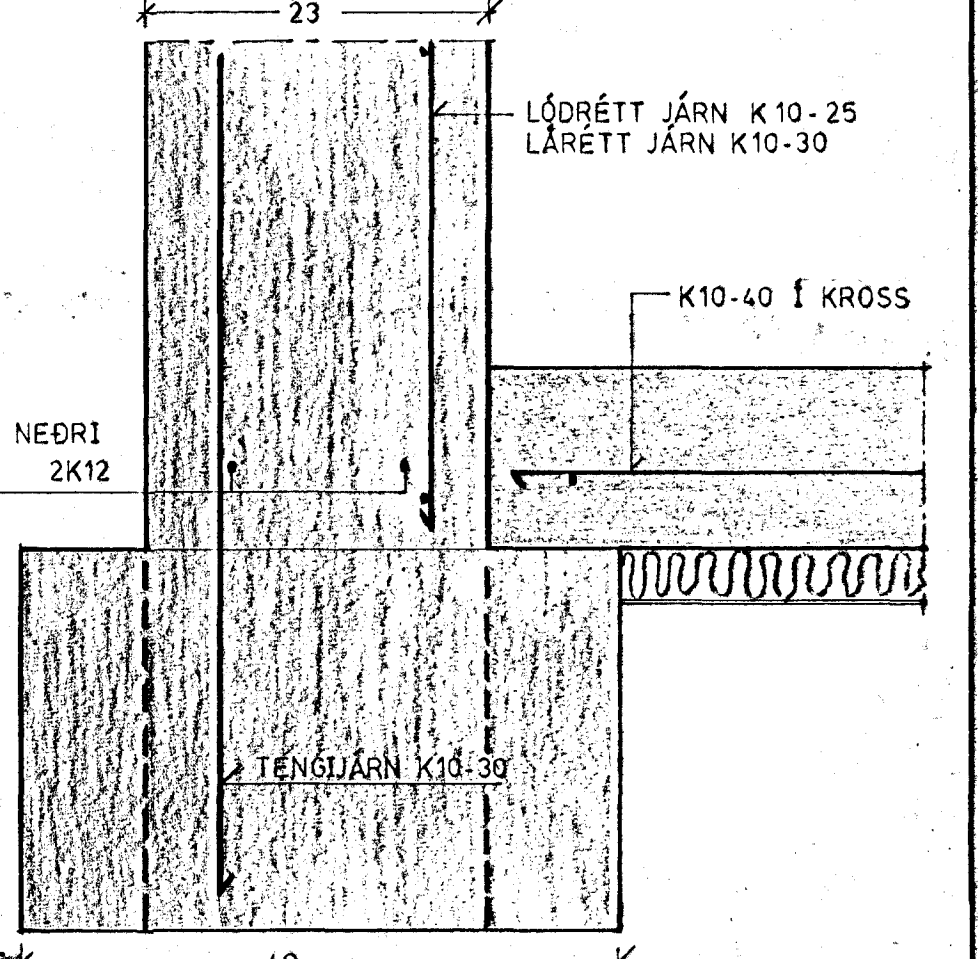


SKURÐUR Í UNDIRST. ÚTV. 1:5
MÍÐAÐ VIÐ VÉLÞJAPPADA UNDIRSTÖÐU. SÉ STEYPT Á KLÖPP SKAL VEGGÞYKKT HALDA SÉR 23 cm.

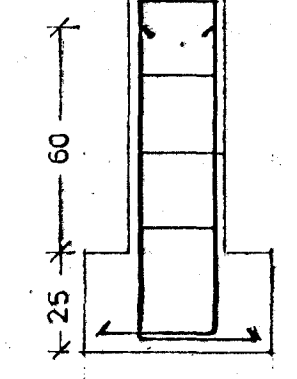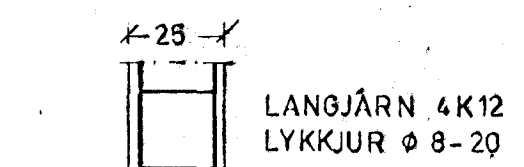

UNDIRSTÖÐUR SÚLNA 1:20

ATH. SAMTENGINGU NEÐRI
JARNA AÐ TÖFLU 2K12
SÖKKULSKAUT

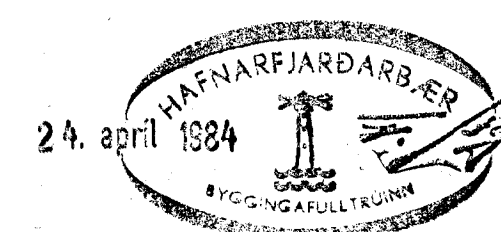

HÚS GUÐNÝJAR STEFÁNSDÓTTUR OG
ÞÓRS WILCOX, ÁLFABERG NR.24,
HAFNARFIRÐI.
UNDIRSTÖÐUVEGGIR.

VERKEFNI NR. 163-10
TEIKNING NR. 203
KVARÐI 1:50 & 1:5
LAUFÁSI, 13.11.1983
SÍMI 93-7730

Bjarni Ólafsson