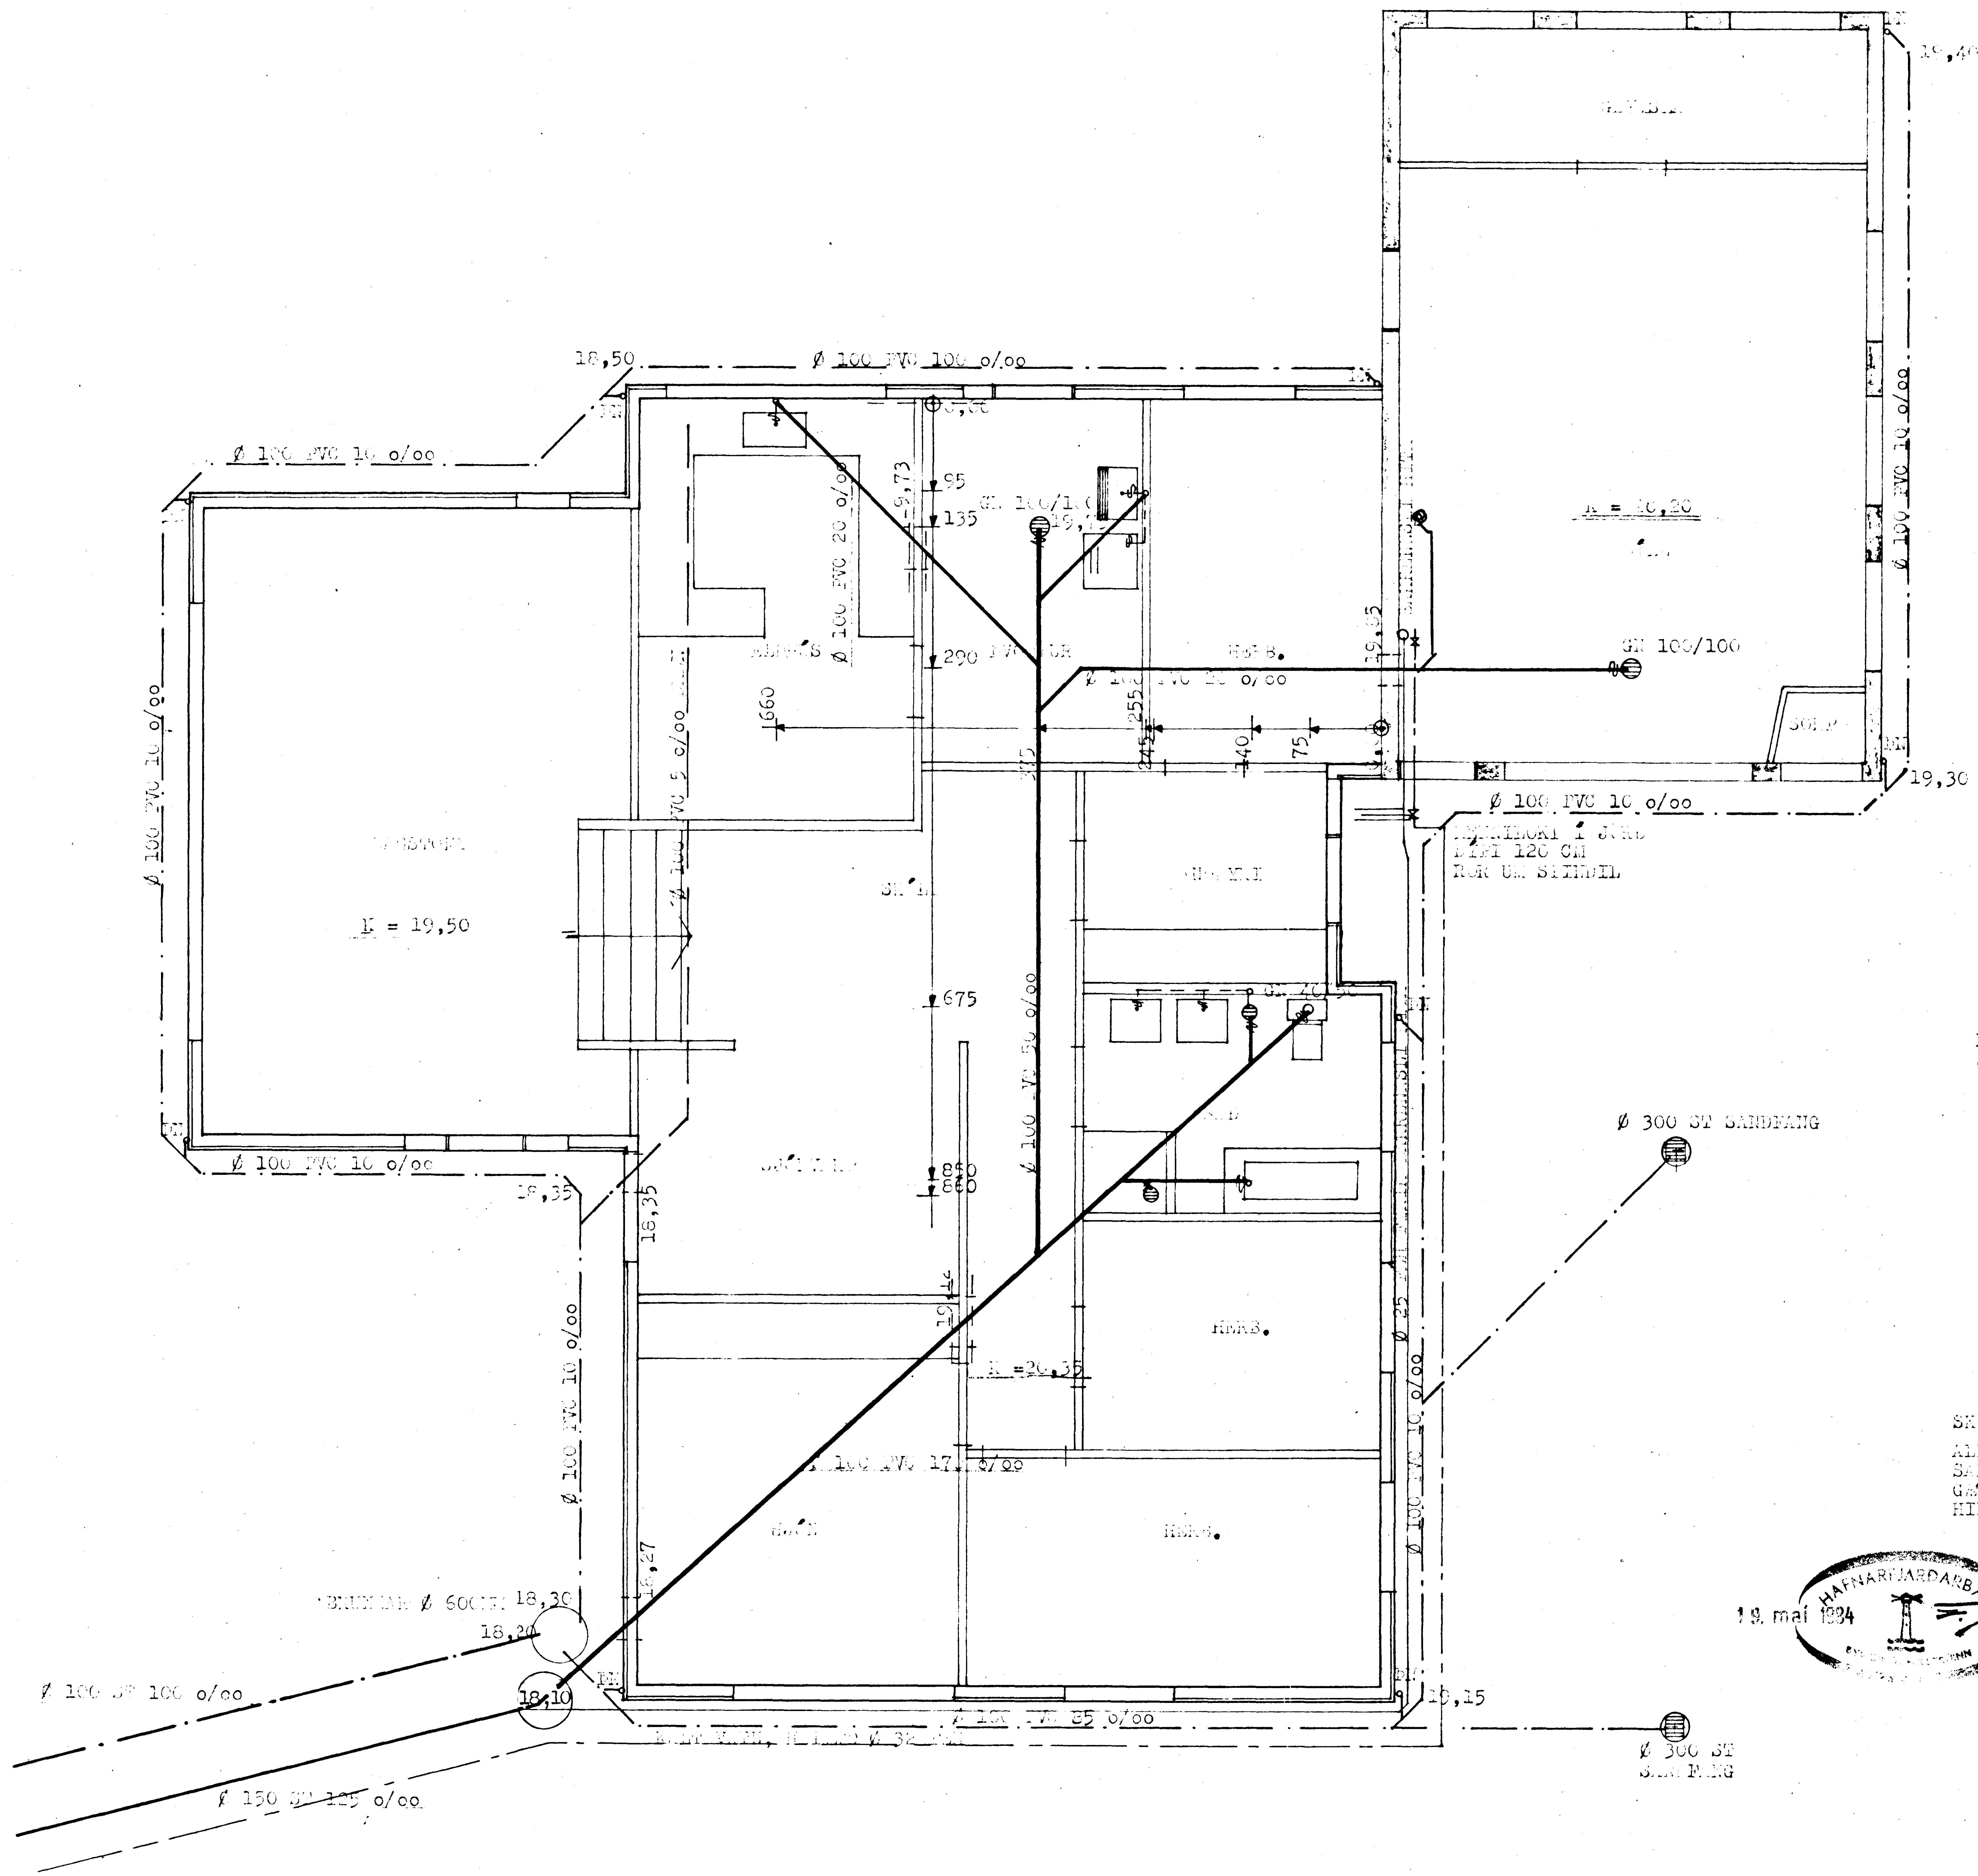

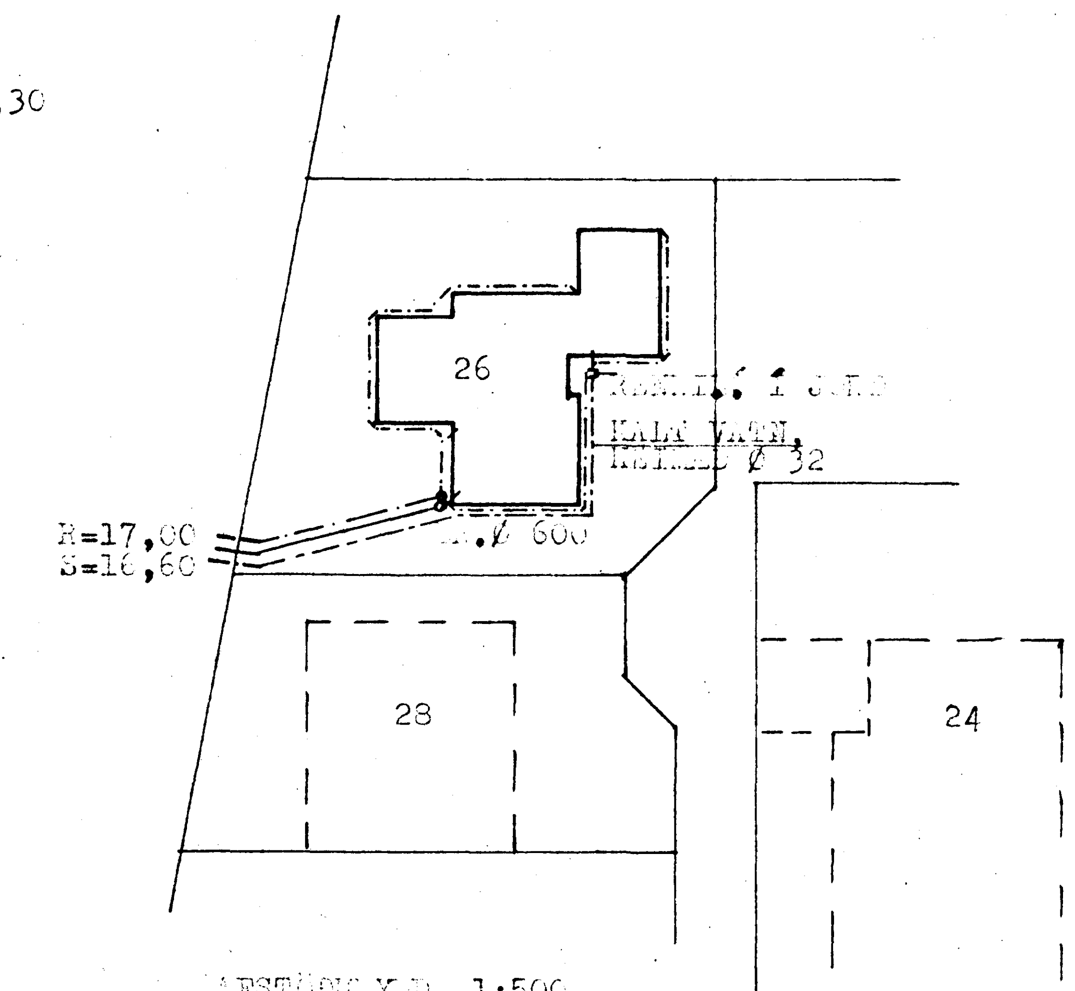

AFSTÖÐUMYND 1:500

SKÝRINGAR:

ALLT EFNI OG FRÁGANGUR LAGNA SKAL VERA SAMKVÆMT REGLUGERÐ OG ÍSL. STAÐLI UM PÍPULAGNIR. GÆTA SKAL ÞESS AÐ ... HINDRIST EKKI.

19. maí 1984

HAFNARFJARÐARBÆR

ÁLFABERG NR. 26, HAFNARFIRÐI		
MÆL.	1: 50 1:500	PÍPULAGNIR GRUNNMYND OG AFSTAÐA
DAGS.	MAÍ 1984	
BLAÐ	2	Hermann Isebarn