
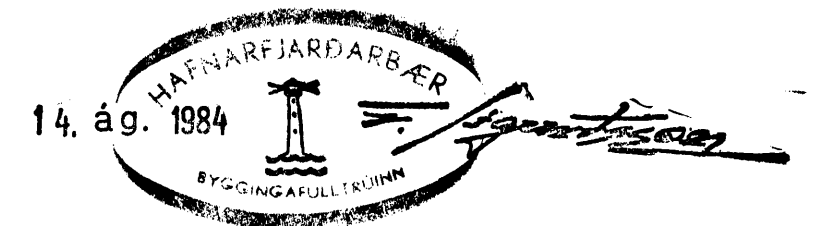


OPNAR: STALOFNAR AF VIDURKENDRI GERÐ, DELTA t=40°

STAÐSETNING	OPN NR.	LESTA HÆÐ	LESTA LENGÐ	HITAP.KCAL/H
ANDYRI	1	100	50	797
BAÐ	2	65	130	775
HERB.	3	65	110	737
HERB.	4	65	110	651
"	5	65	110	651
HJÓN	6	65	210	1545
SJÓNVARP	7	21	110	885
STOFA	8	21	460	4064
ELDHÚS	9	90	80	1290
ÞVOTTUR	10	90	50	665
HERB.	11	65	110	820
BÍLL	12	75	440	3100

SKIRINGAR:
 MIDSTOVVARPIPUR SKULU VERA SVARTAR PÍPUR, MÁLAST MEÐ
 ASPALTALNINGU, EINANGRAST MEÐ EINANGRUNARHÓIKUK OG
 PLASTVAFI. GATA SKAL ÞESS AÐ HILLING ÞRÉNNA Í LUGNUM
 HINDRIST EKKI. ALLIR OPNA TENGJAST MEÐ STILLITÉ, TENGING
 Ø 10.
 Á ALLA OPNA KOMI LOFTSKRÚFA OG SJÁLFR. LOKI DANFOSS
 ER STJÓRNAST AF VATNSHITASTIGI MERTUR -R, FJVR-10.

ATHUGA SKAL STÆRDIR OPNA Á BYGGINGARSTAD
 ÁÐUR EN PONNTUN OPNA ER STAÐFEST.

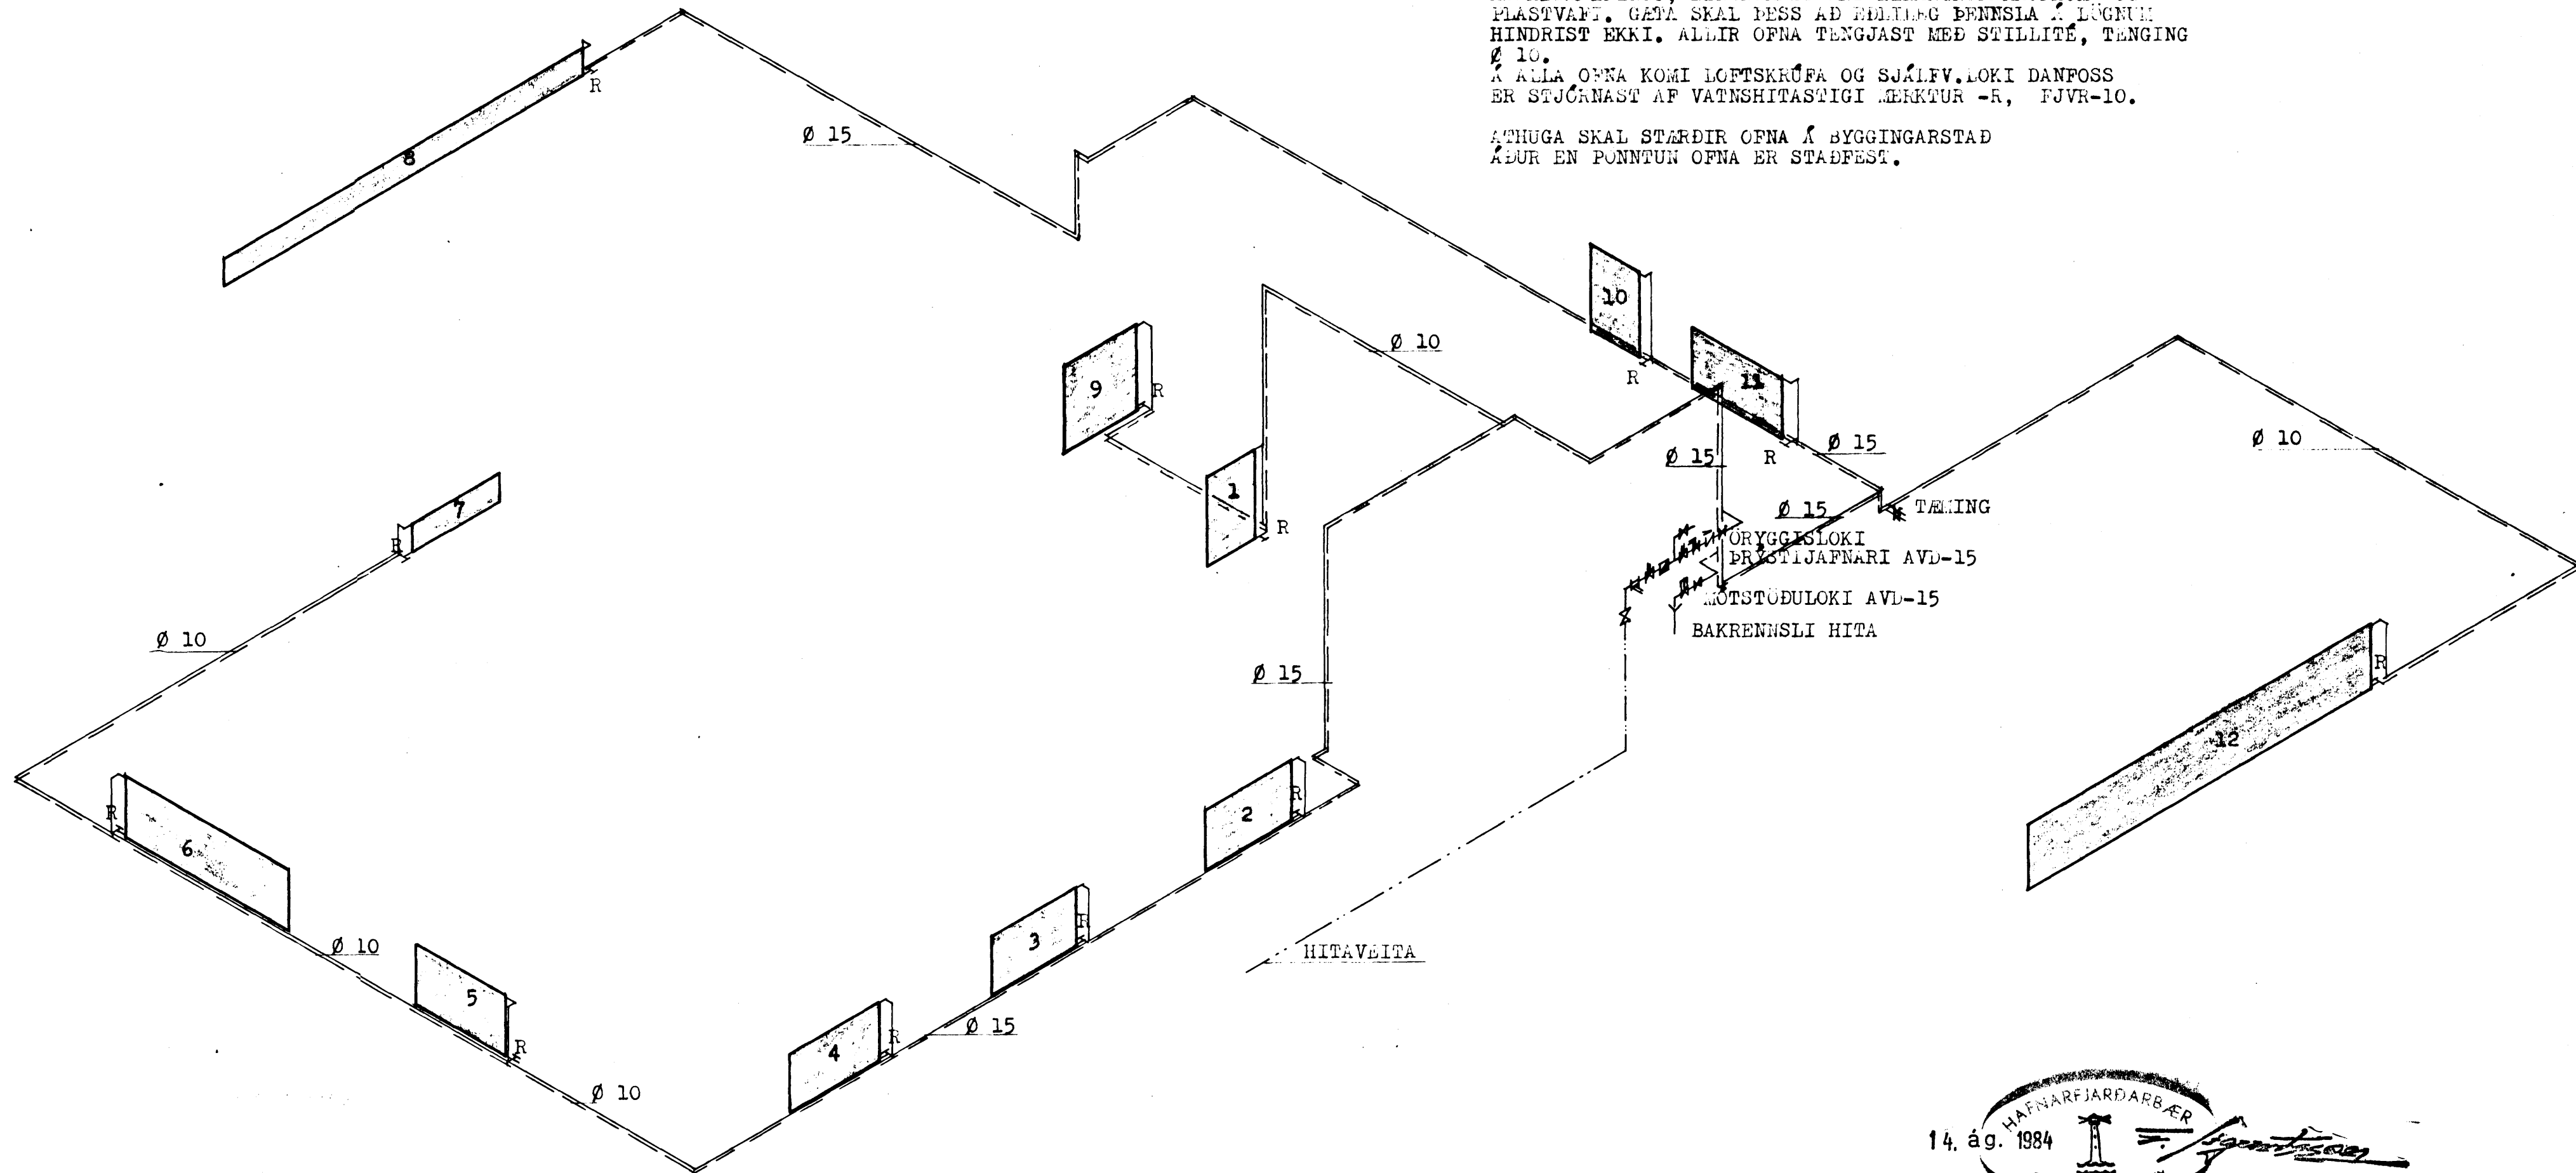

HERMANN ISEBARN		MFI
ÁLFABERG NR.26,		HAFNARFIRÐI
MÁL	1:50	HITALAGNIR
DAGS.	JULI 1984	TENGIMYND
BLAD	7	<i>Hermann Iseborn</i>