
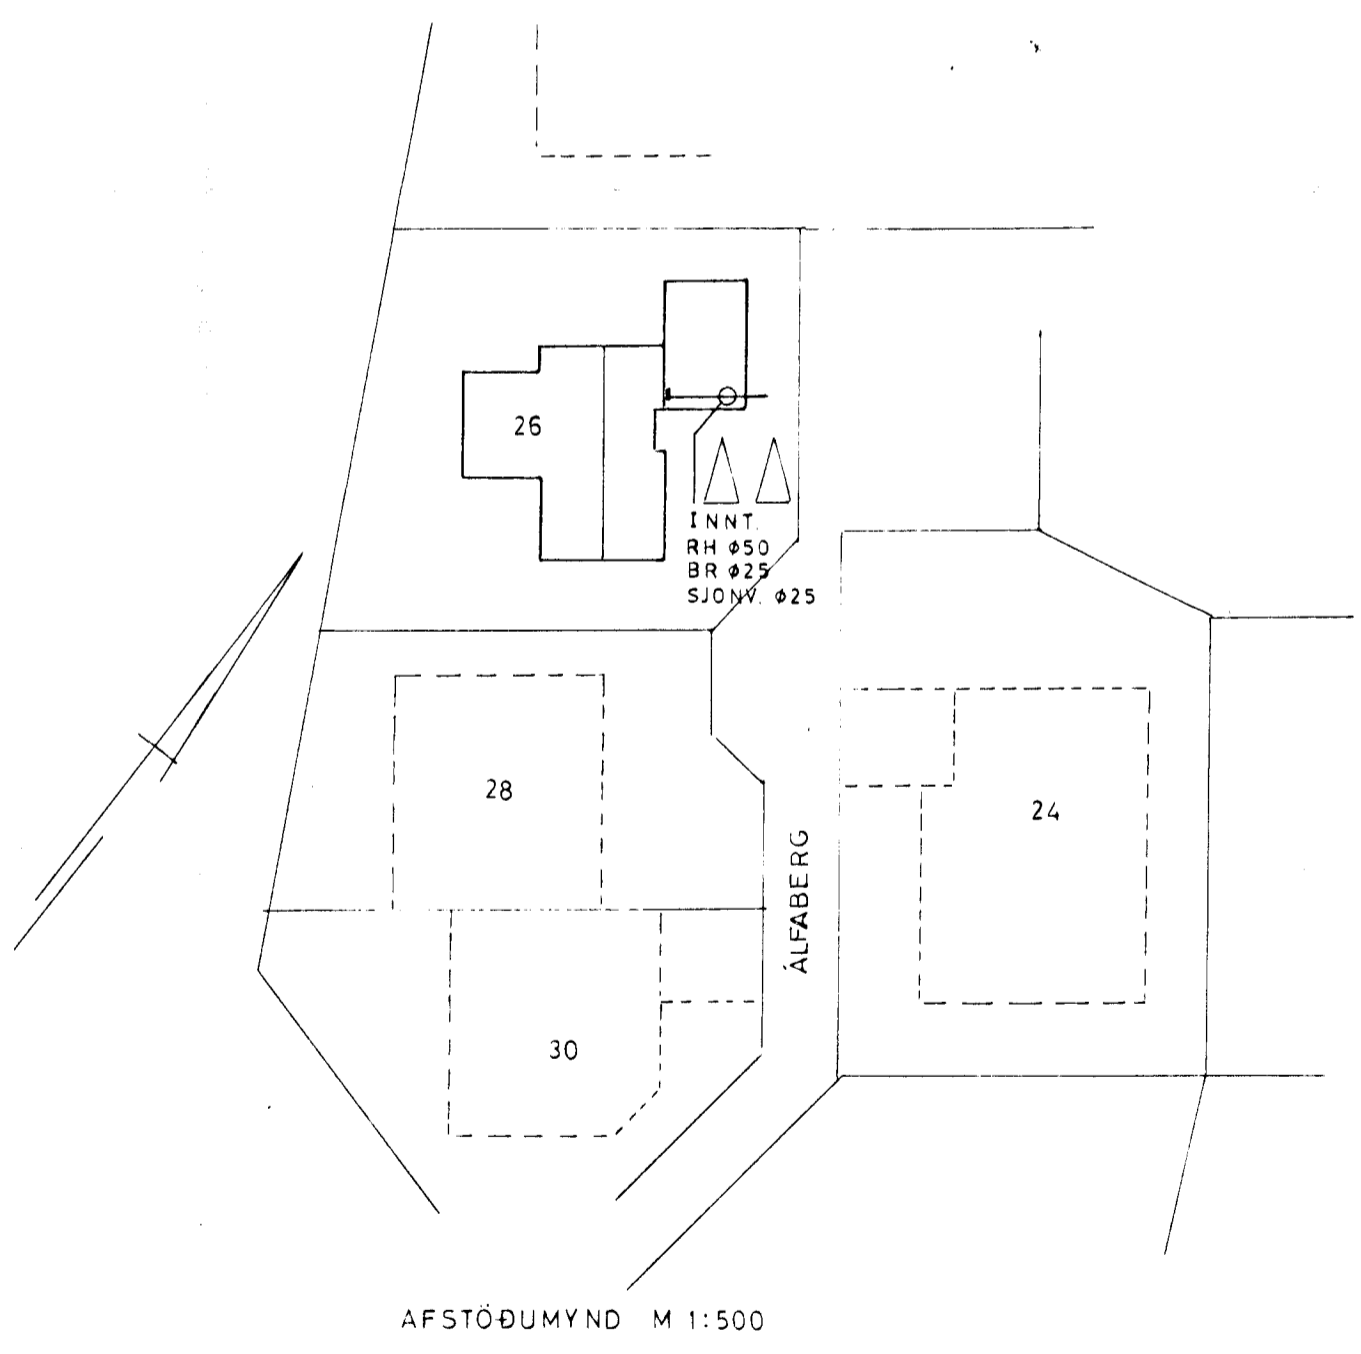


Húsvæita nr. 3045 Teikning nr. 23/84  
 Samþykkt þ. 16.8. 1984  
 f.h. RAÞVEITU HAFNARFJARDAR  
*Albert Jónsson*  
 Eftirlitsmaður rafagna

Inntök samþykkt 14.8. 1984  
 f.h. RAÞVEITU HAFNARFJARDAR  
*Albert Jónsson*

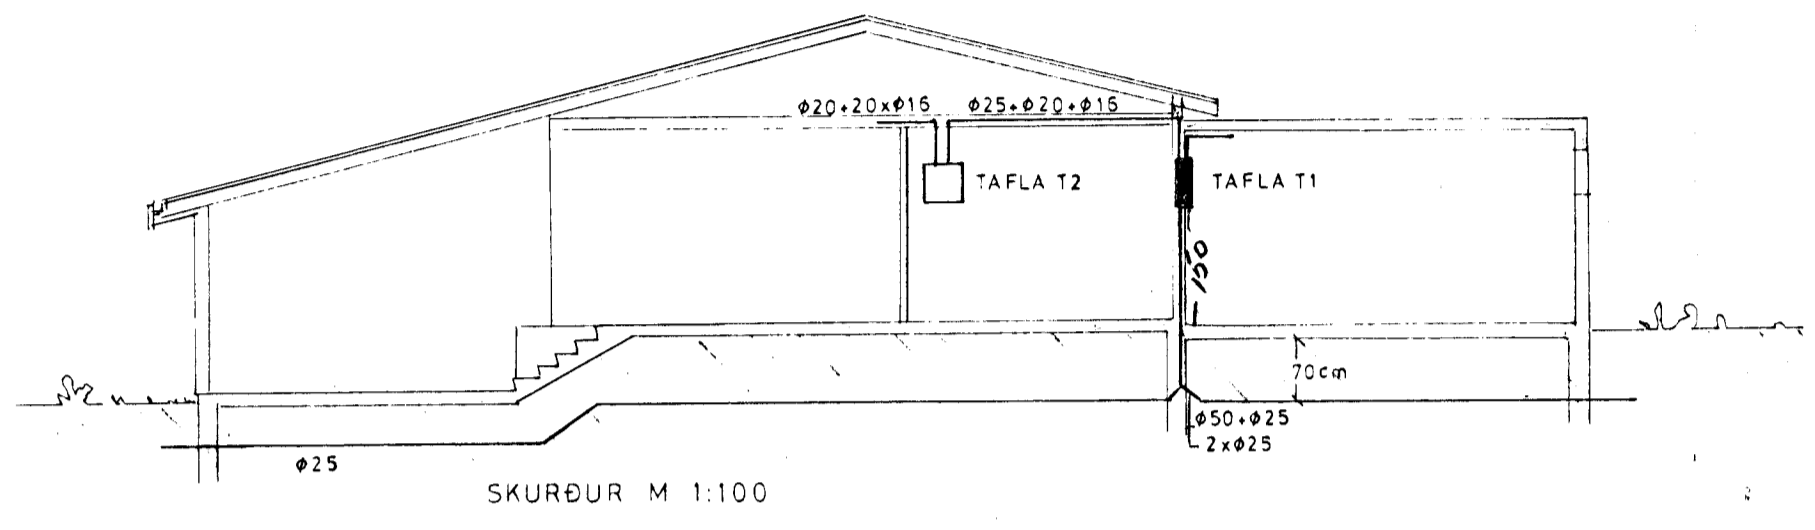

Almennar skýringar:




ALFABERG 26		HAFNARFJORDI	
KVARDI		RAFMAGNSTEINKNING	
HANNAD	TEIKNAD	YFIRF	
Dags.	APRIL 1984	Nr	1558
		Blad	4