


SKÝRINGAR:
 STEYPUGÆÐI S-200 SAMKV. Í DR. STÆÐI Í VEGGI.
 S-250 Í PLOTU
 SPEYPUSTYRKARSTÁL KS 40 REFRAT -K.
 Í KRINGUM MÖRUP KOMA 2 K 12 NEMA ANNARS SÉ GETIÐ
 OG NÁL LÁRÉTT JÄRN 70 CM ÖTFYRIR OPIN EÐA SAMFELD
 YFIR PLSIRI OP. LÖBÉTT JÄRN SKULU VERA 260 CM LÖNG.
 PLOTUÞYKKT 18 CM
 HALLI Á UNDIRSLATTI SKAL VERA 1,5 CM Á METER.

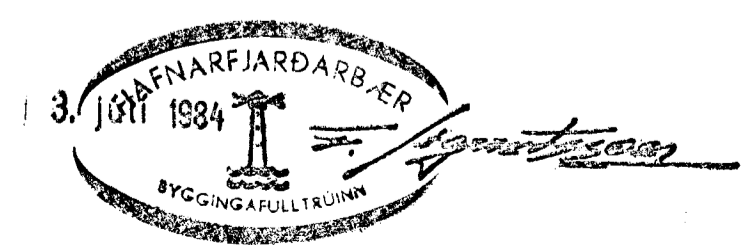

HERMANN ISEBARN MTFI		
ÁLÞABERG NR.26, HAFNARFIRÐI		
MÁL	1:20 1:50	JÄRNBEINT STEINGEYPA BILSKURSPATA OG VEGGIR
DAGS.	JUNÍ 1984	GRUNNMYND OG SNID
BLAÐ	3	<i>Hermann Isibarn</i>