


Alfaberg 28-30 Hafnarfirði

Þessi búk er á fundi byggingar-
 ráðgjafar 26/10/83
 BYG. 1011-01
 L. 1011-01
 S. Sig.

Þessi búk er á fundi byggingar-
 ráðgjafar 26/10/83
 BYG. 1011-01
 L. 1011-01
 S. Sig.

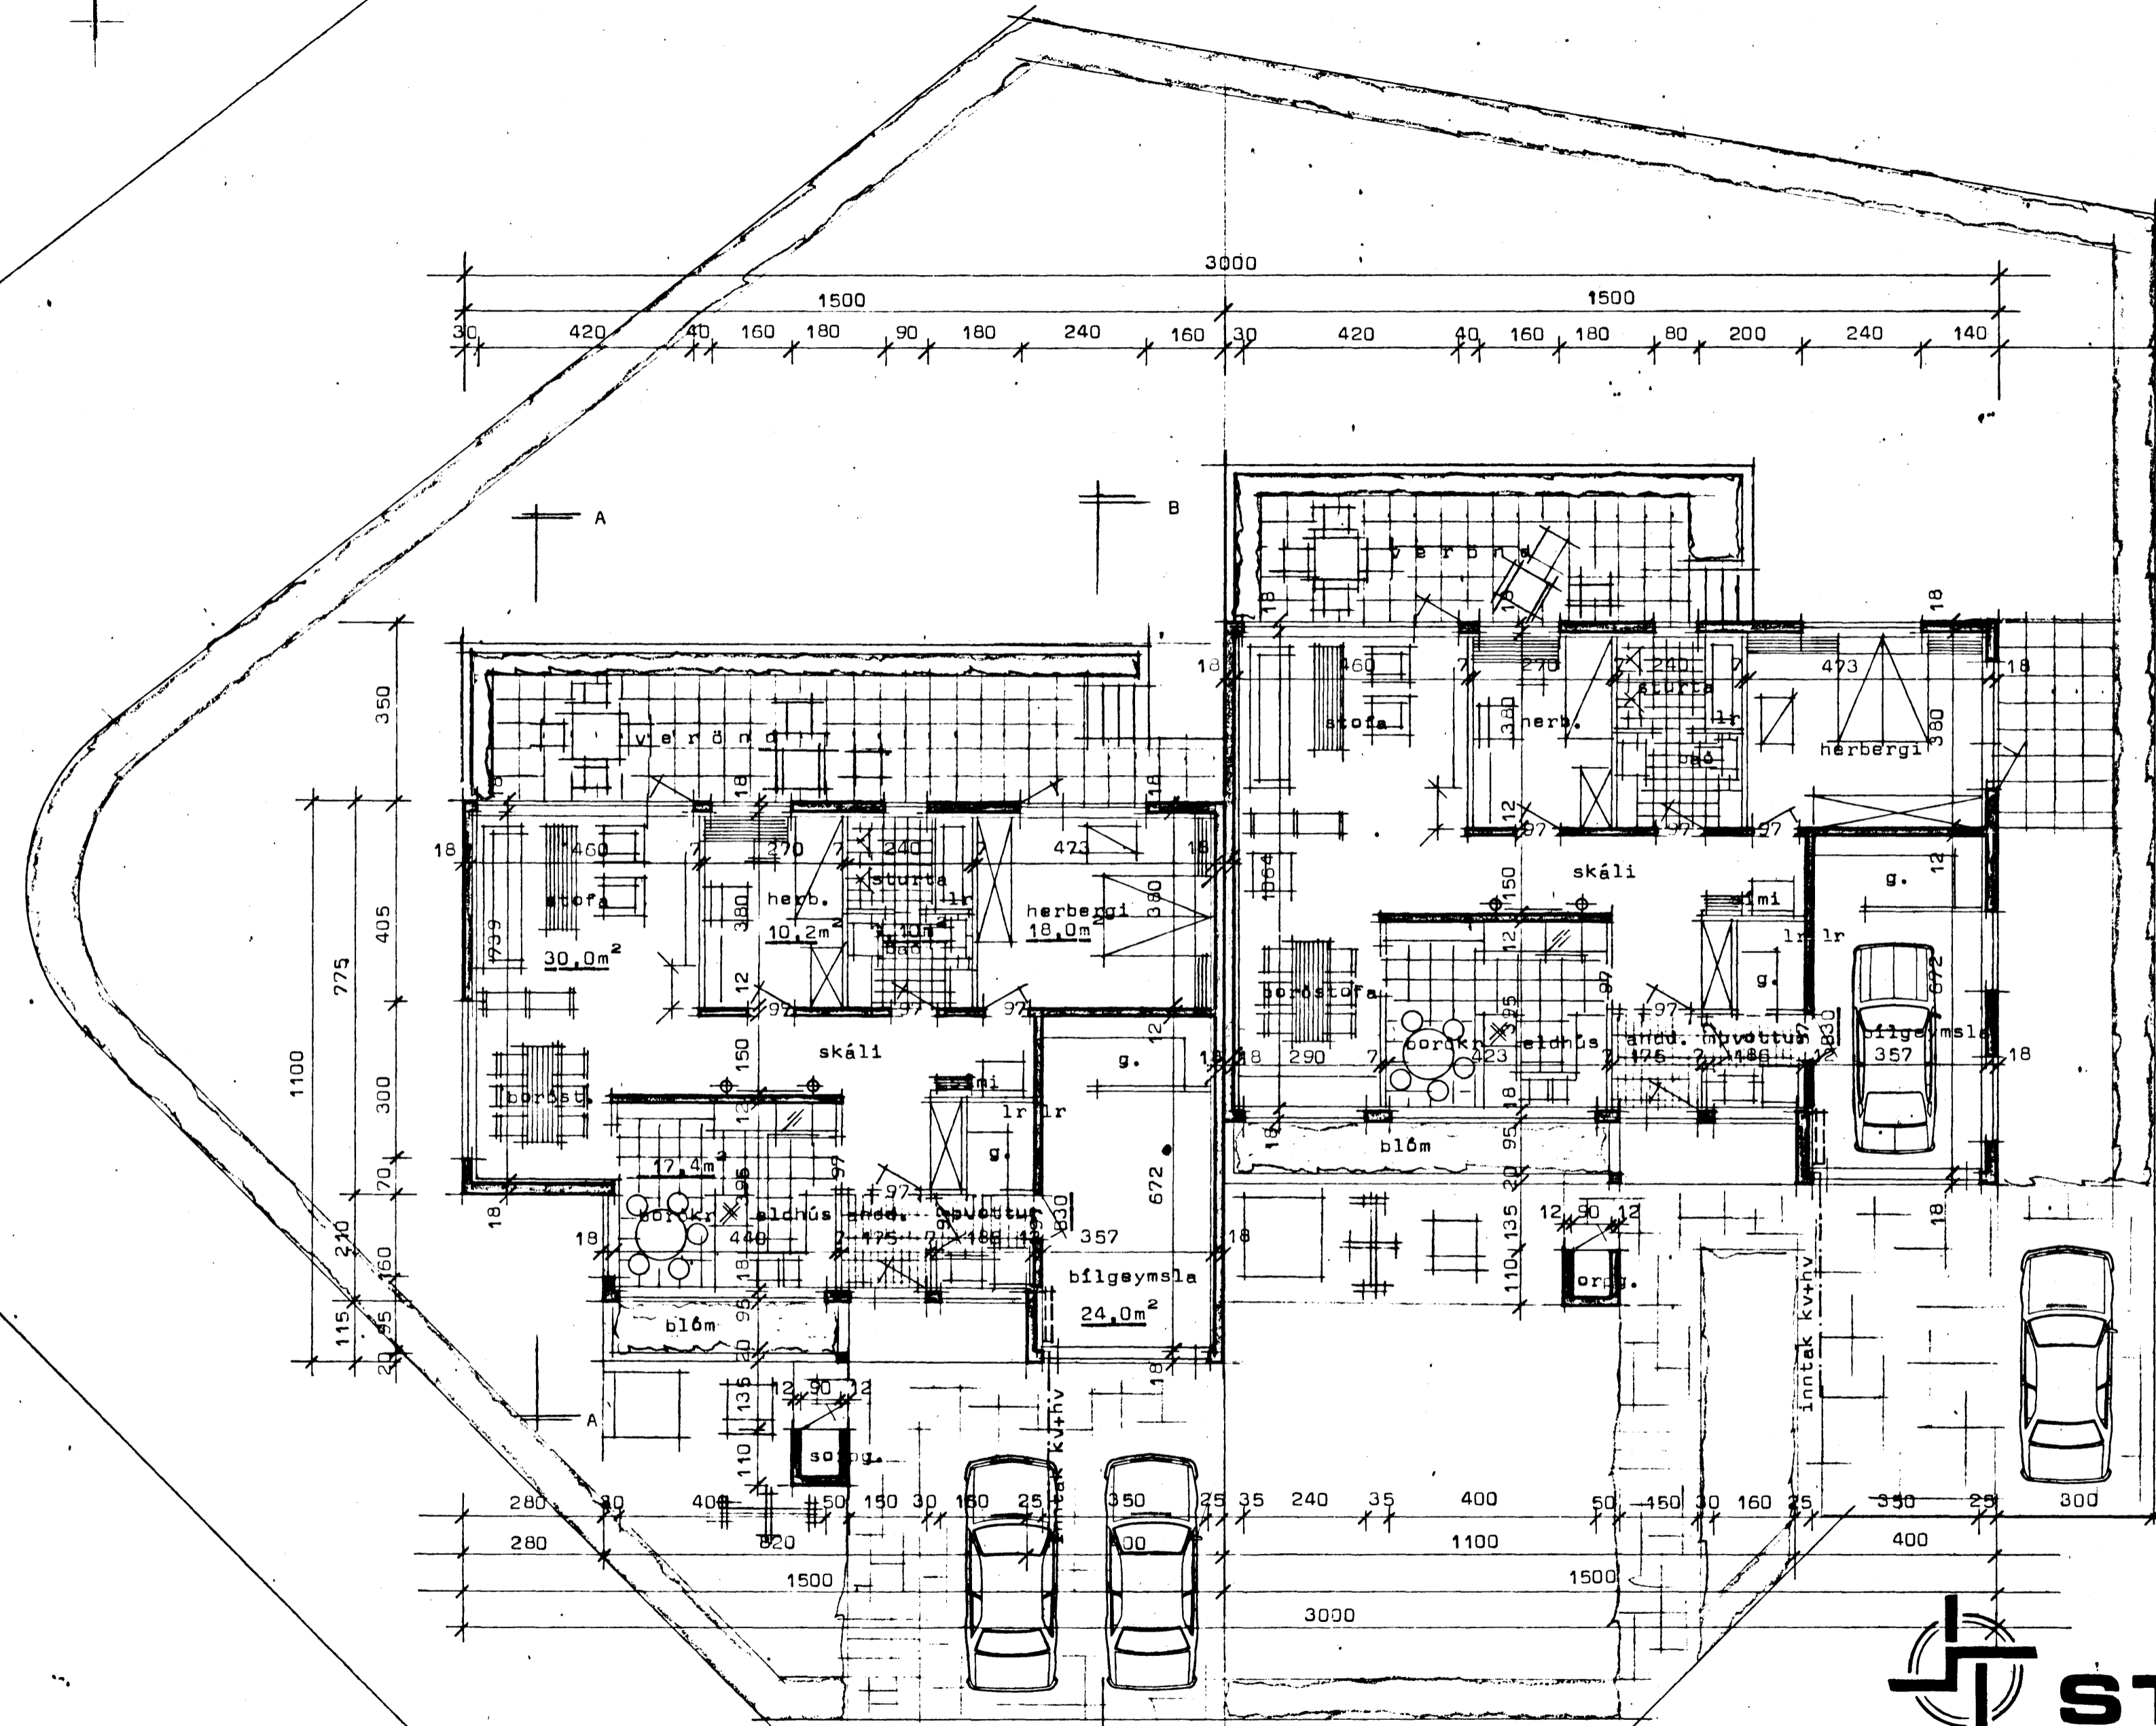

ALFABERG

0090 - 0280 - 01

STADALHÚS TIL
 TEIKNISTOFA SÍÐUMULA 31 SÍMI 83141

VERKEFNI	DAGS.	1983	VERK NR
Grunnmynd	MKV.	1:100	
Alfaberg 28-30 Hafnarfirði	BR.		SU 142
	BLAD NR	1,01	

SIGURDUR GUDMUNDSSON SIGURDUR P. KRISTJÁNSSON FTFÍ