
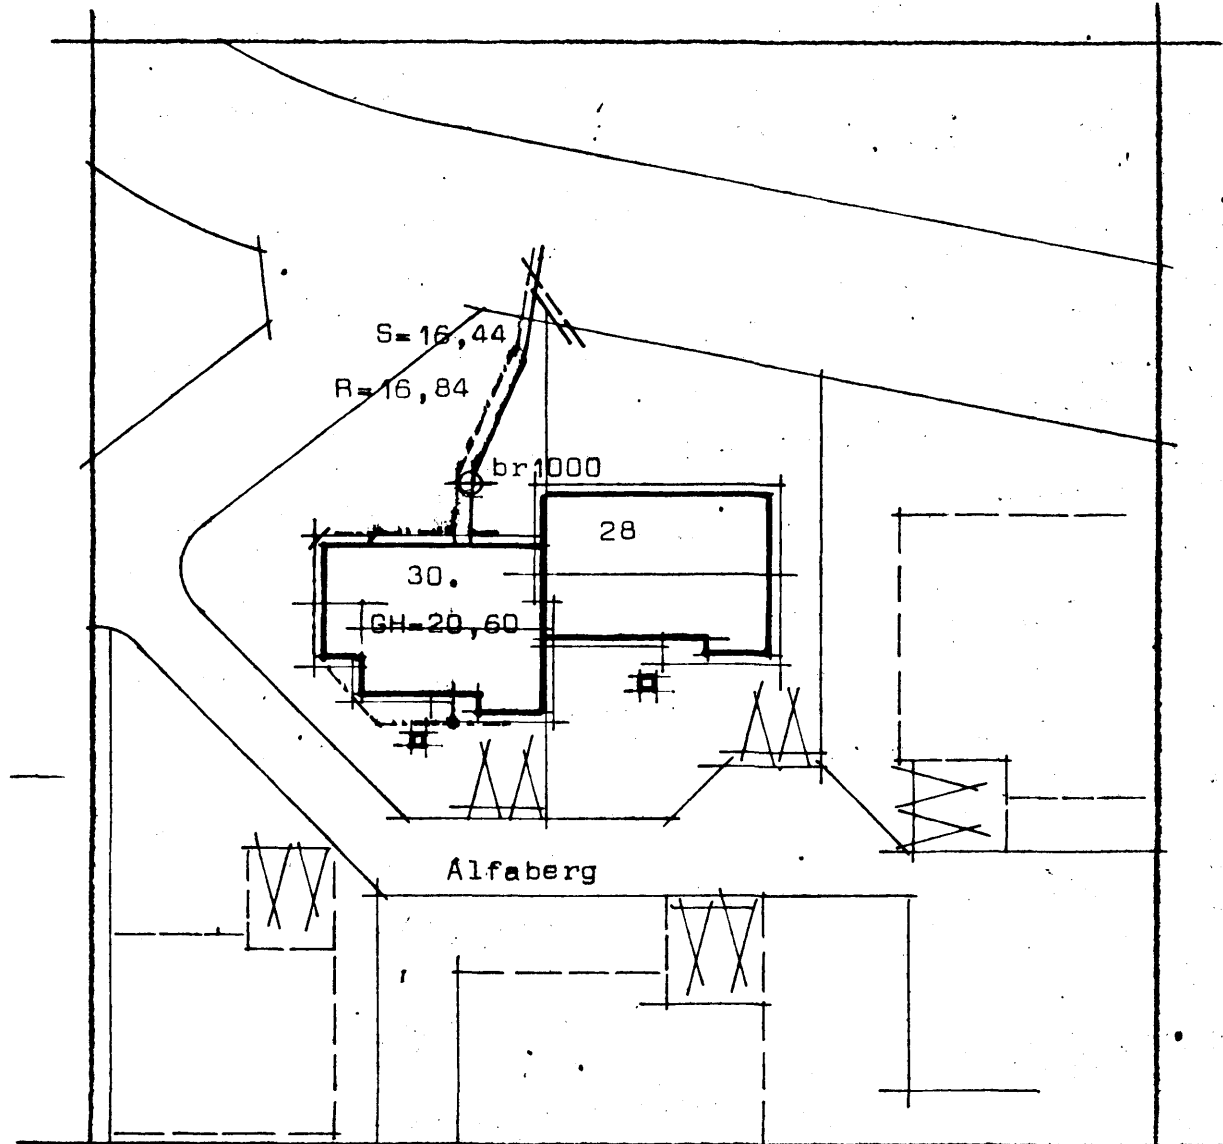


Alfaberg 30 Hafnarfirði

TR=16,84

TS=16,44

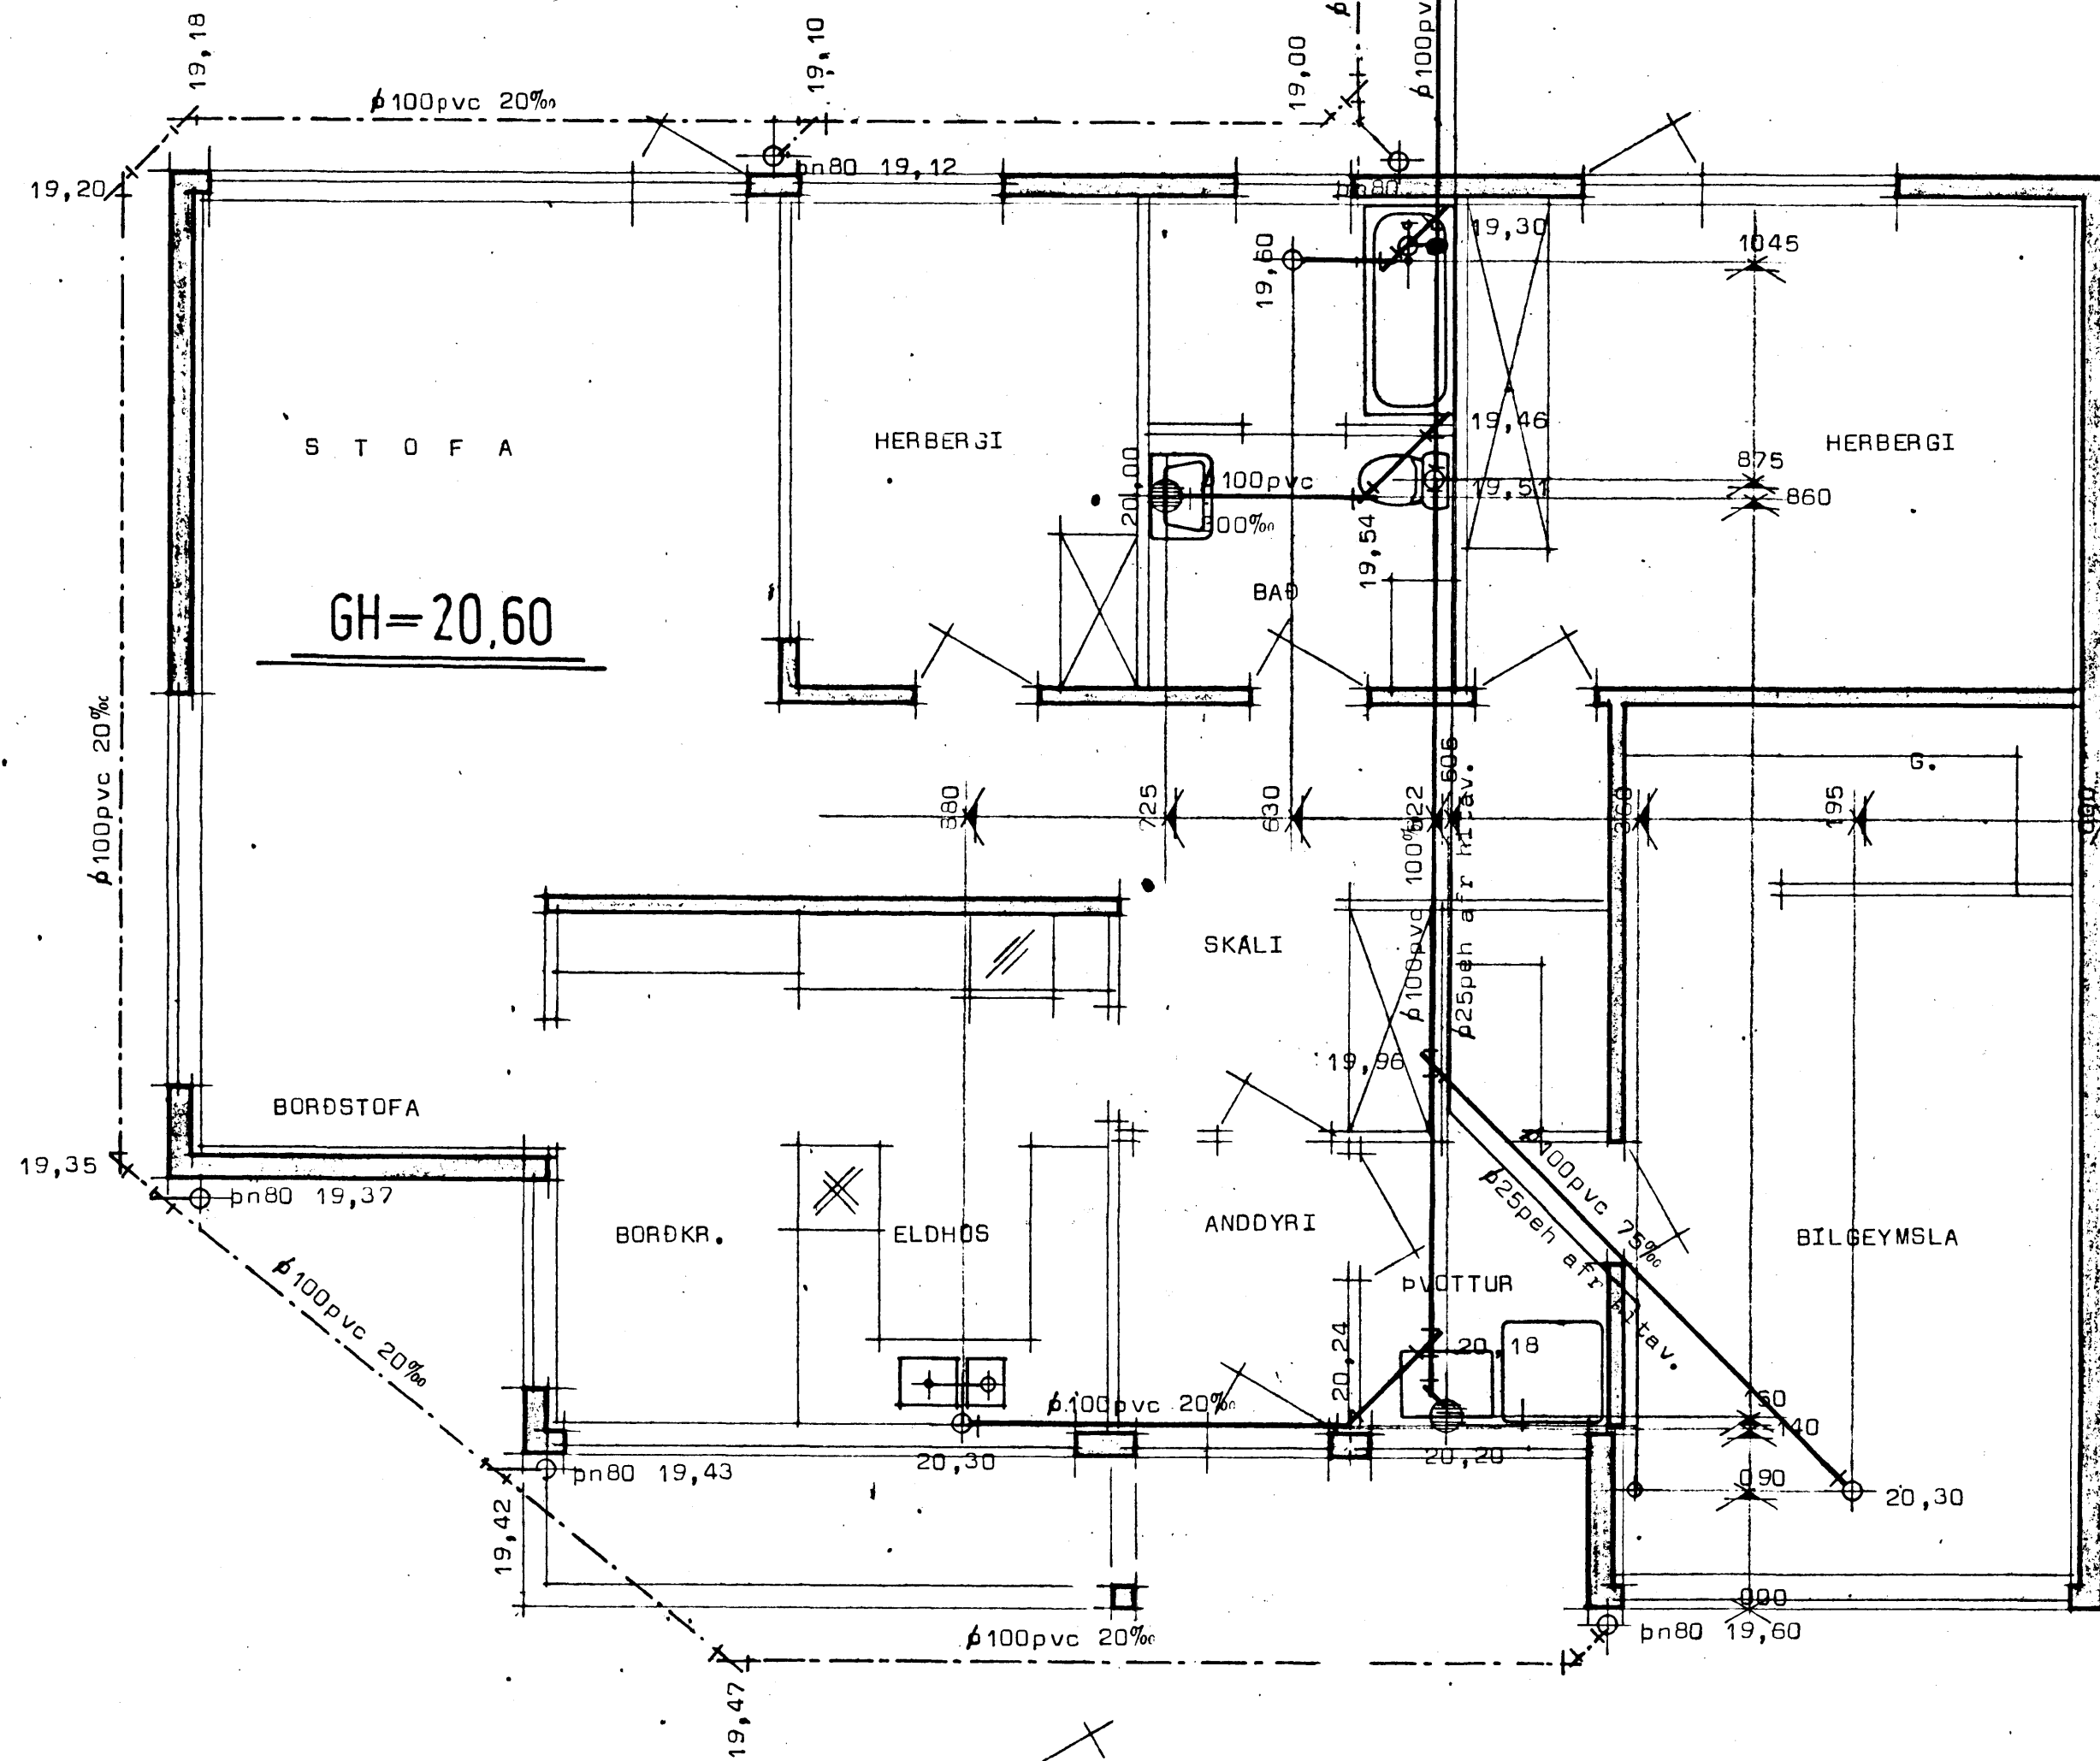


Afstöðumynd Mk 1:500

Efni og frágangur lagna sé í samræmi við íst 65 og 68



**STAÐALHÚS**

TEIKNISTOFA SÍÐUMÚLA 3I SÍMI 8314I

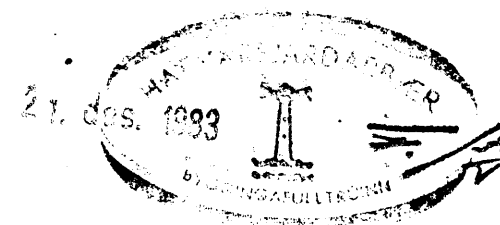

VERKEFNI	DAGS.	1983	VERK NR
Frárennslislagirnir	MKV.	1:50 1:500	
Alfaberg 30 Hafnarfirði	BR.		SU 142
	BLAD NR		

*Sigurður P. Kristjánsson*  
**SÍGURÐUR GUDMUNDSSON**    **SÍGURÐUR P. KRISTJÁNSSON**    **FTFÍ**