
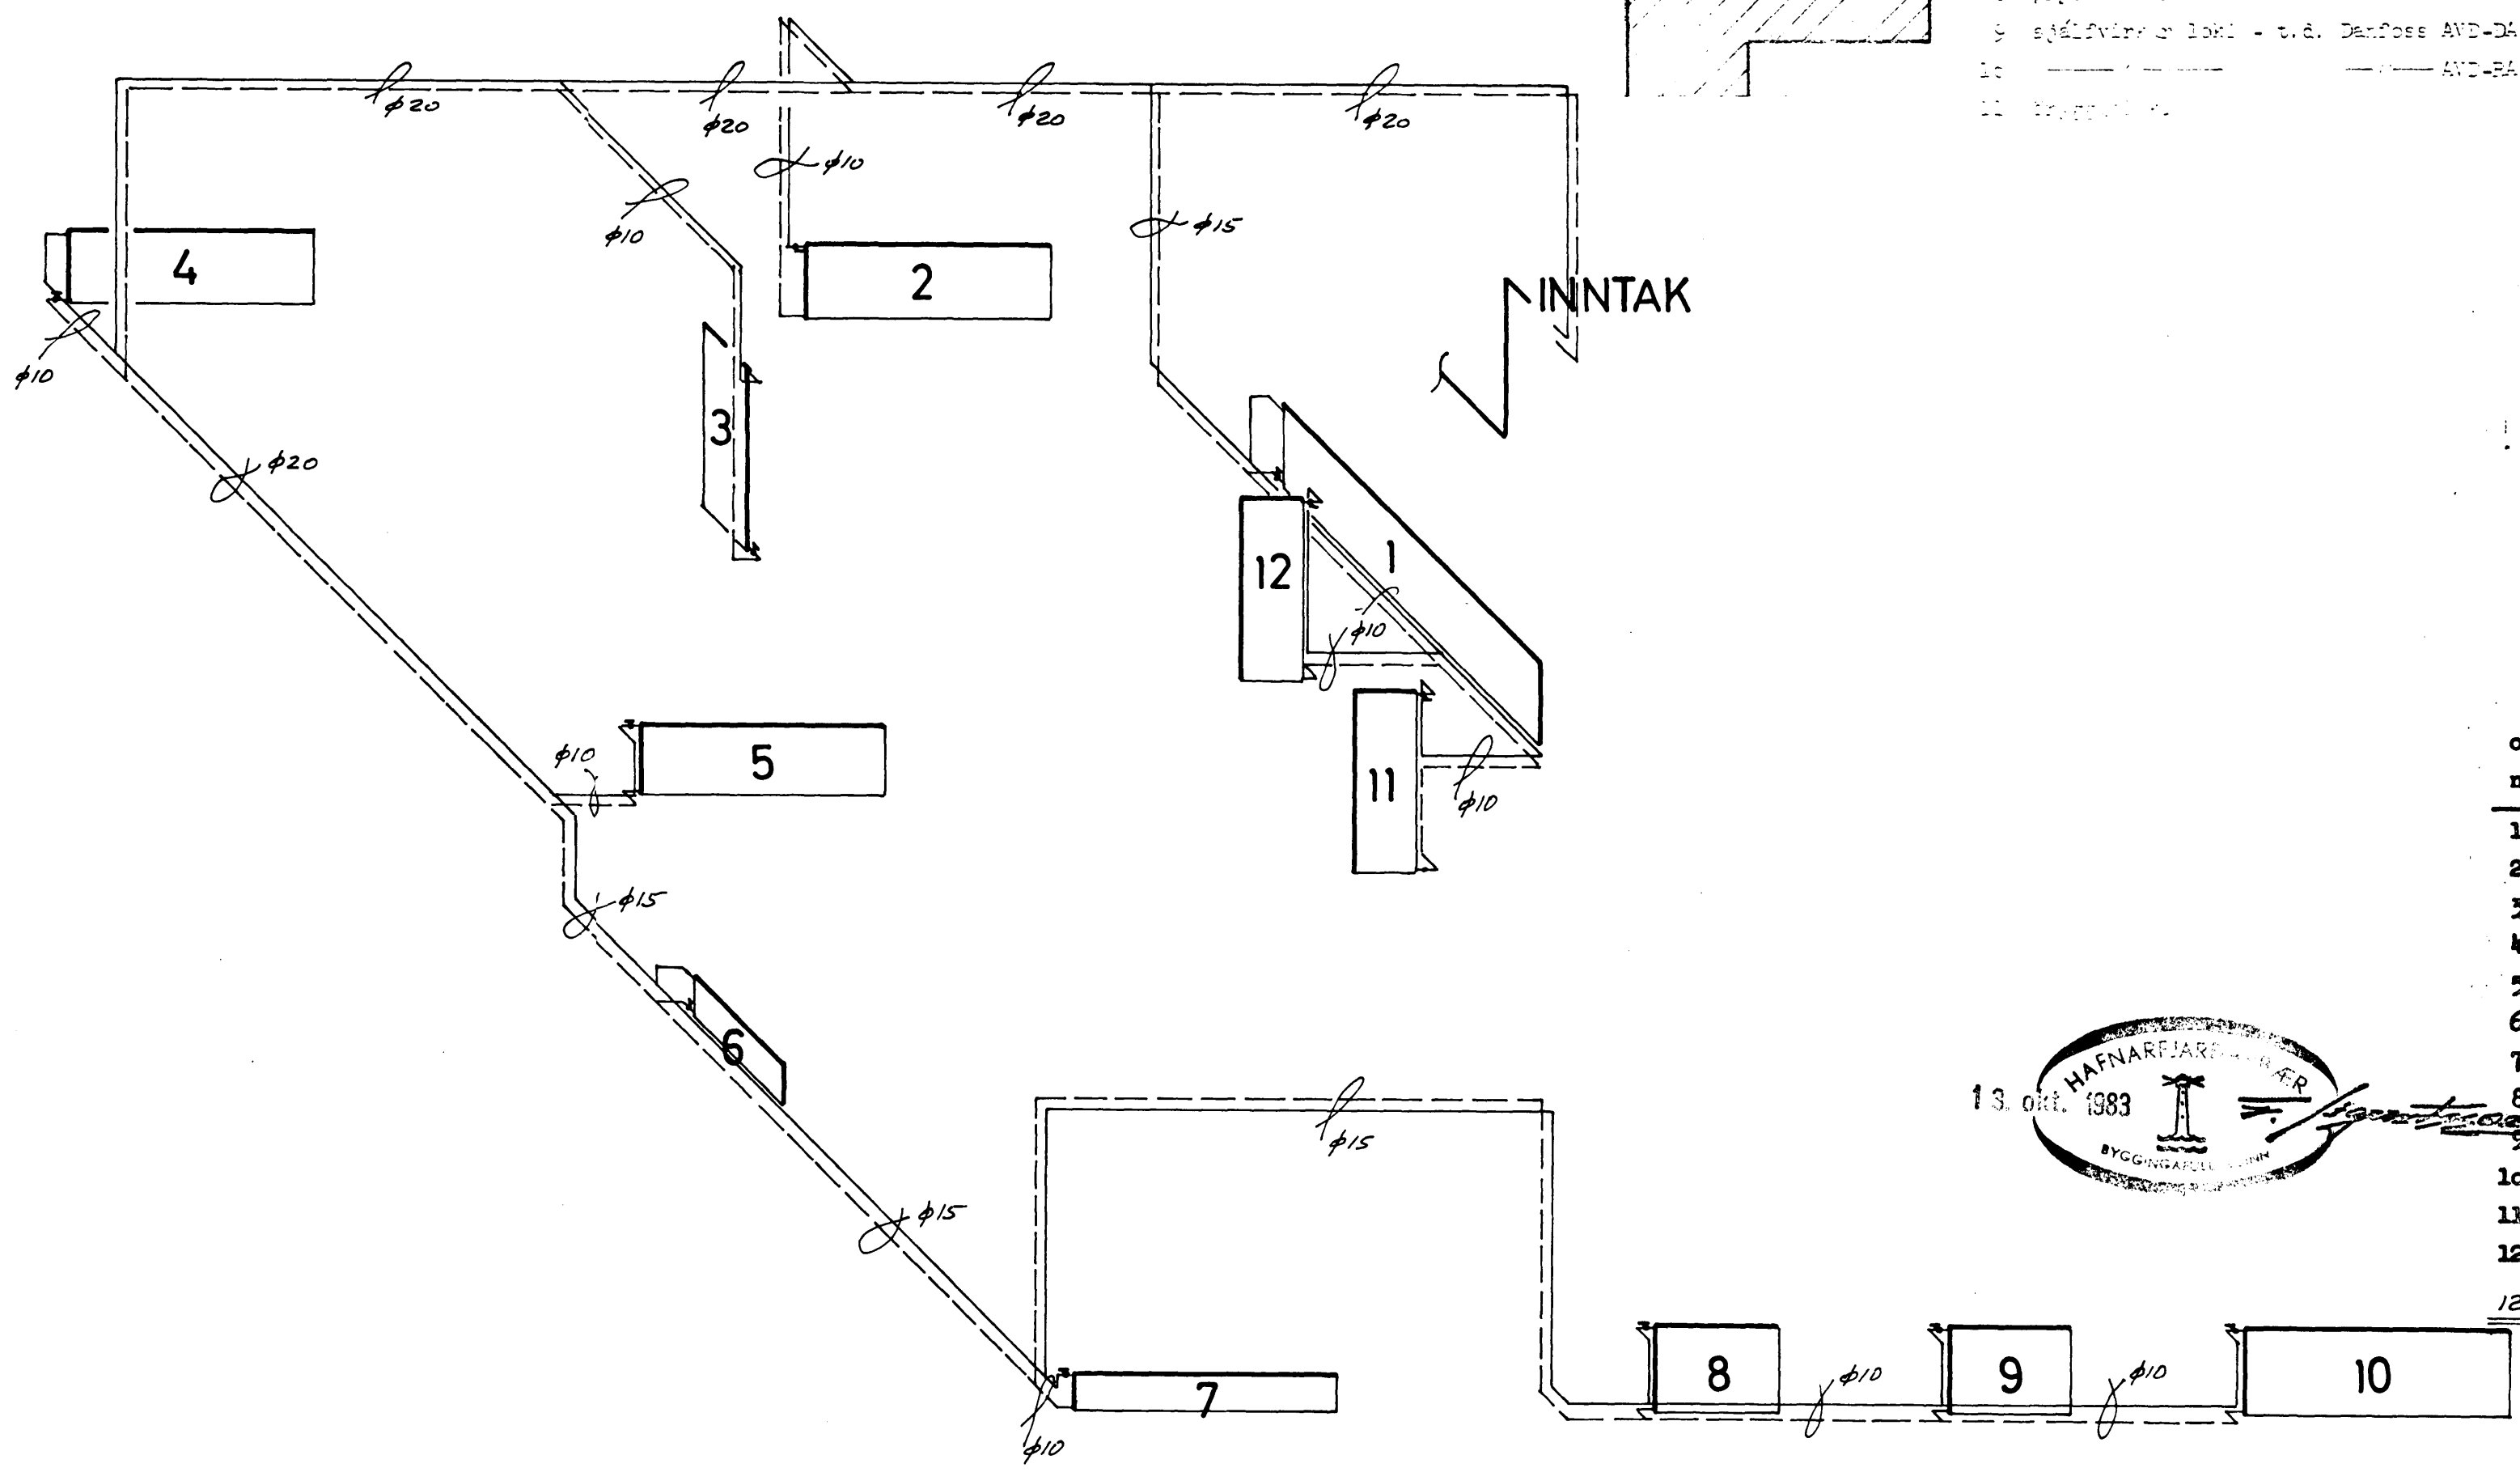


TENGIMYND

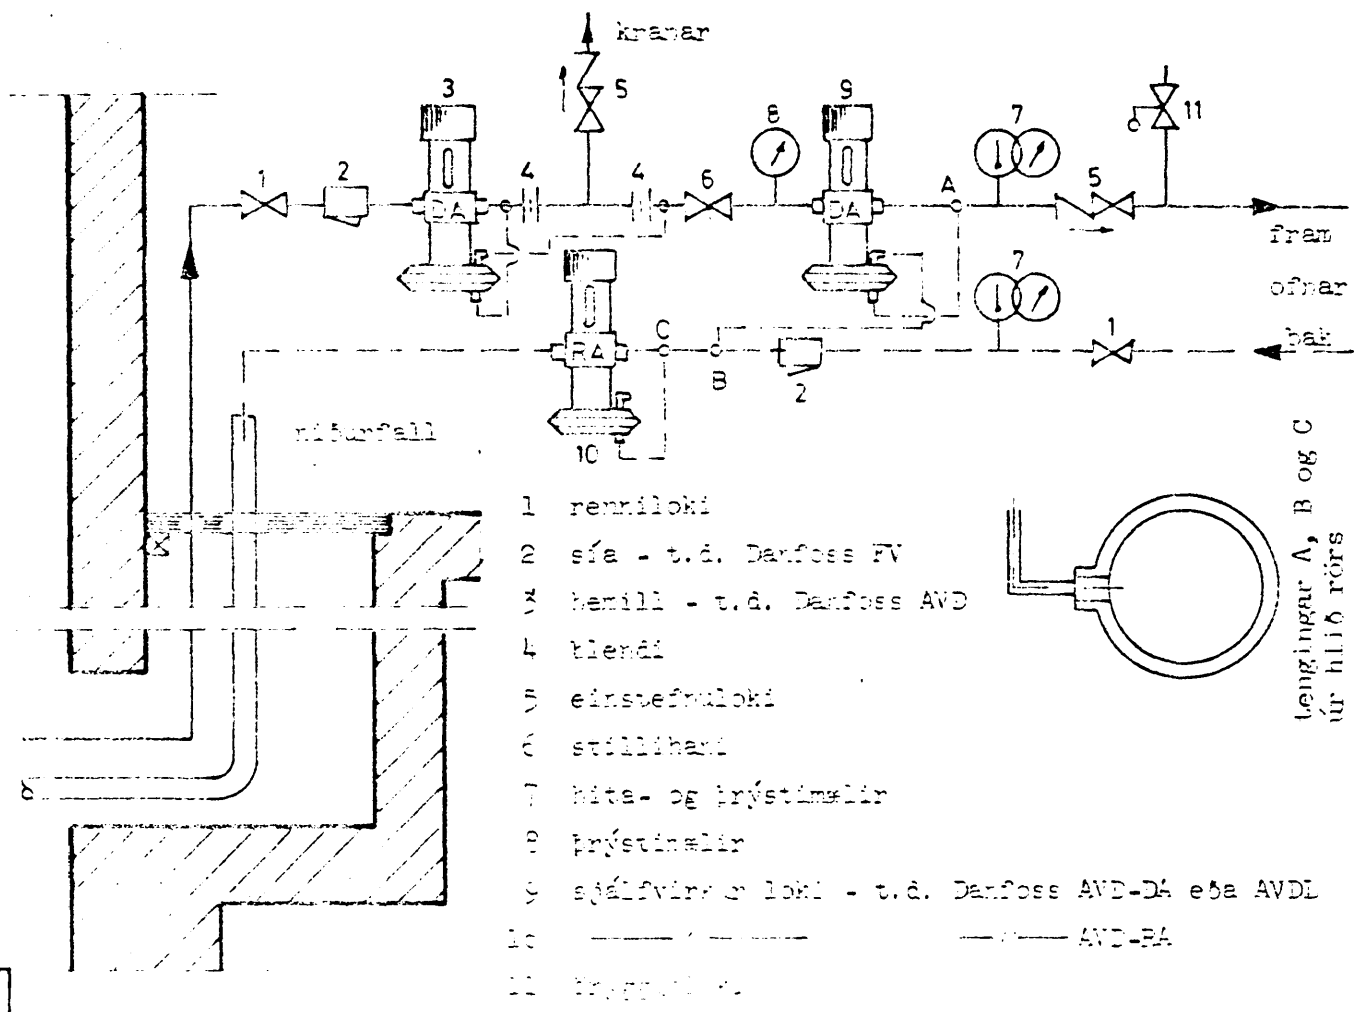


PIFUR: svört stálrör
 FITTINGS: svartur randfittings
 EINANGRUN: 20 mm glerullarhólkar vaðfir sífalpa-p
 OFNLOKAR: á framrennsli t.d. Danfoss RAWL-3/8" sem stýrast af herbergishita
 á bakrennsli t.d. Danfoss FJVR-3/8" sem stýrast af hitastigi bakrennslis
 OFNAR: stálofnar prófaðir við 8 kg/cm² Δt = 40°C loftskrúfur á öllum ofnum
 PROFUN: lögnina skal prófa við 6 kg/cm² sem standa skili í 12 klst. án þess að falla
 ATRÉ: ofnastærðir skal endurskoða á staðnum áður en ofnþöntun er gerð

OFNASKRÁ

ofn nr:	meða lengd cm	meða hæð cm	varmaþörf kcal/klst	stútar A B C D	gerð ofna:
1	300	X	1750	C D	
2	210	60	700	AB	
3	50	X	550	AB	
4	210	60	600	AB	
5	200	60	900	C D	
6	100	30	750	C D	
7	210	30	1650	C D	
8	100	70	700	C D	
9	100	70	700	C D	
10	210	70	1300	C D	
11	50	X	450	C D	
12	50	X	250	C D	

12 STK. 10.300 KCAL/KLST

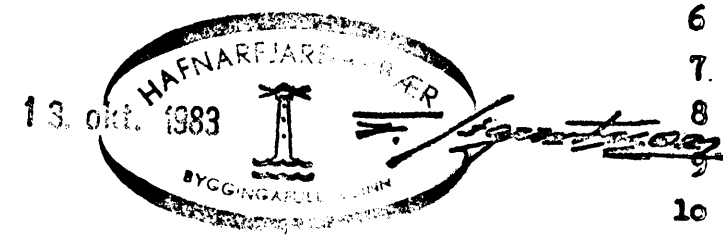

RVÍK, 1. OKT. 83	HÚSASMÍÐJAN H SÚÐAVOGI 3-5, RVÍK. SÍMI 84599 F FÍFUHVAMMI KÓPAV. SÍMI 43521	GERÐ NR.	
REIKN. TEIKN. YFIRF. MÆLIKV. 1:50		ALFABERG 4	VERK NR. T 758
		HITALÖGN, RÚMMYND	TEIKN NR. 25