

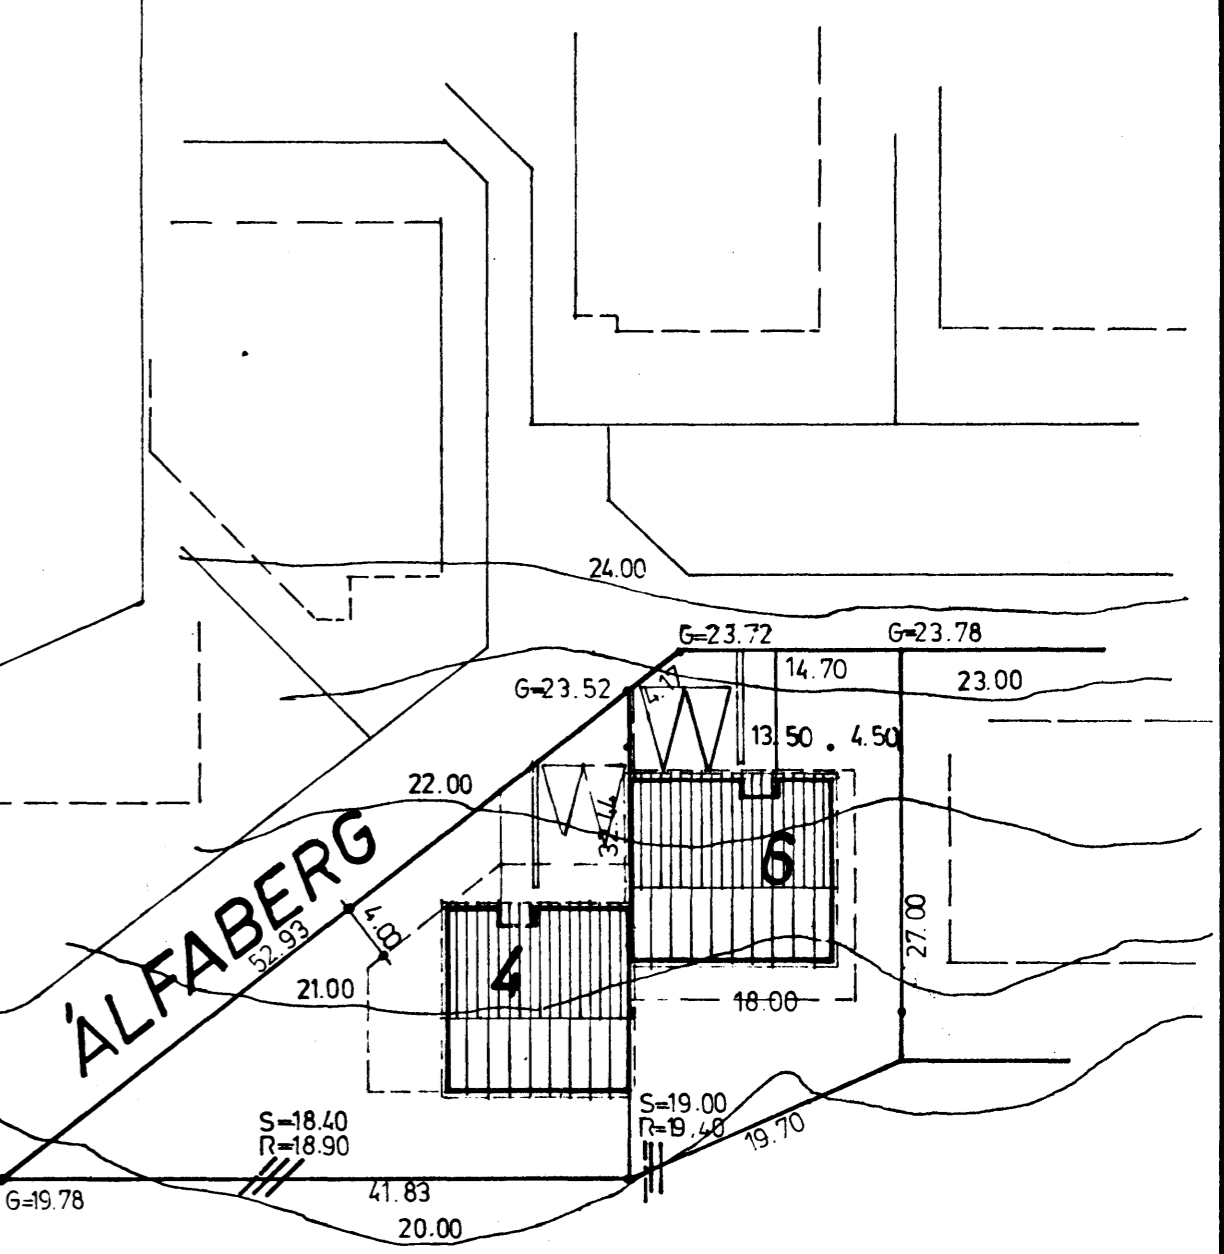


Samþykkt á fundi byggingar-
nefndar þ. 4. 4. 1984
BYGGINGAFLUTRÉÐI N
Í HAFNAREIRDI
S. Sigurðsson

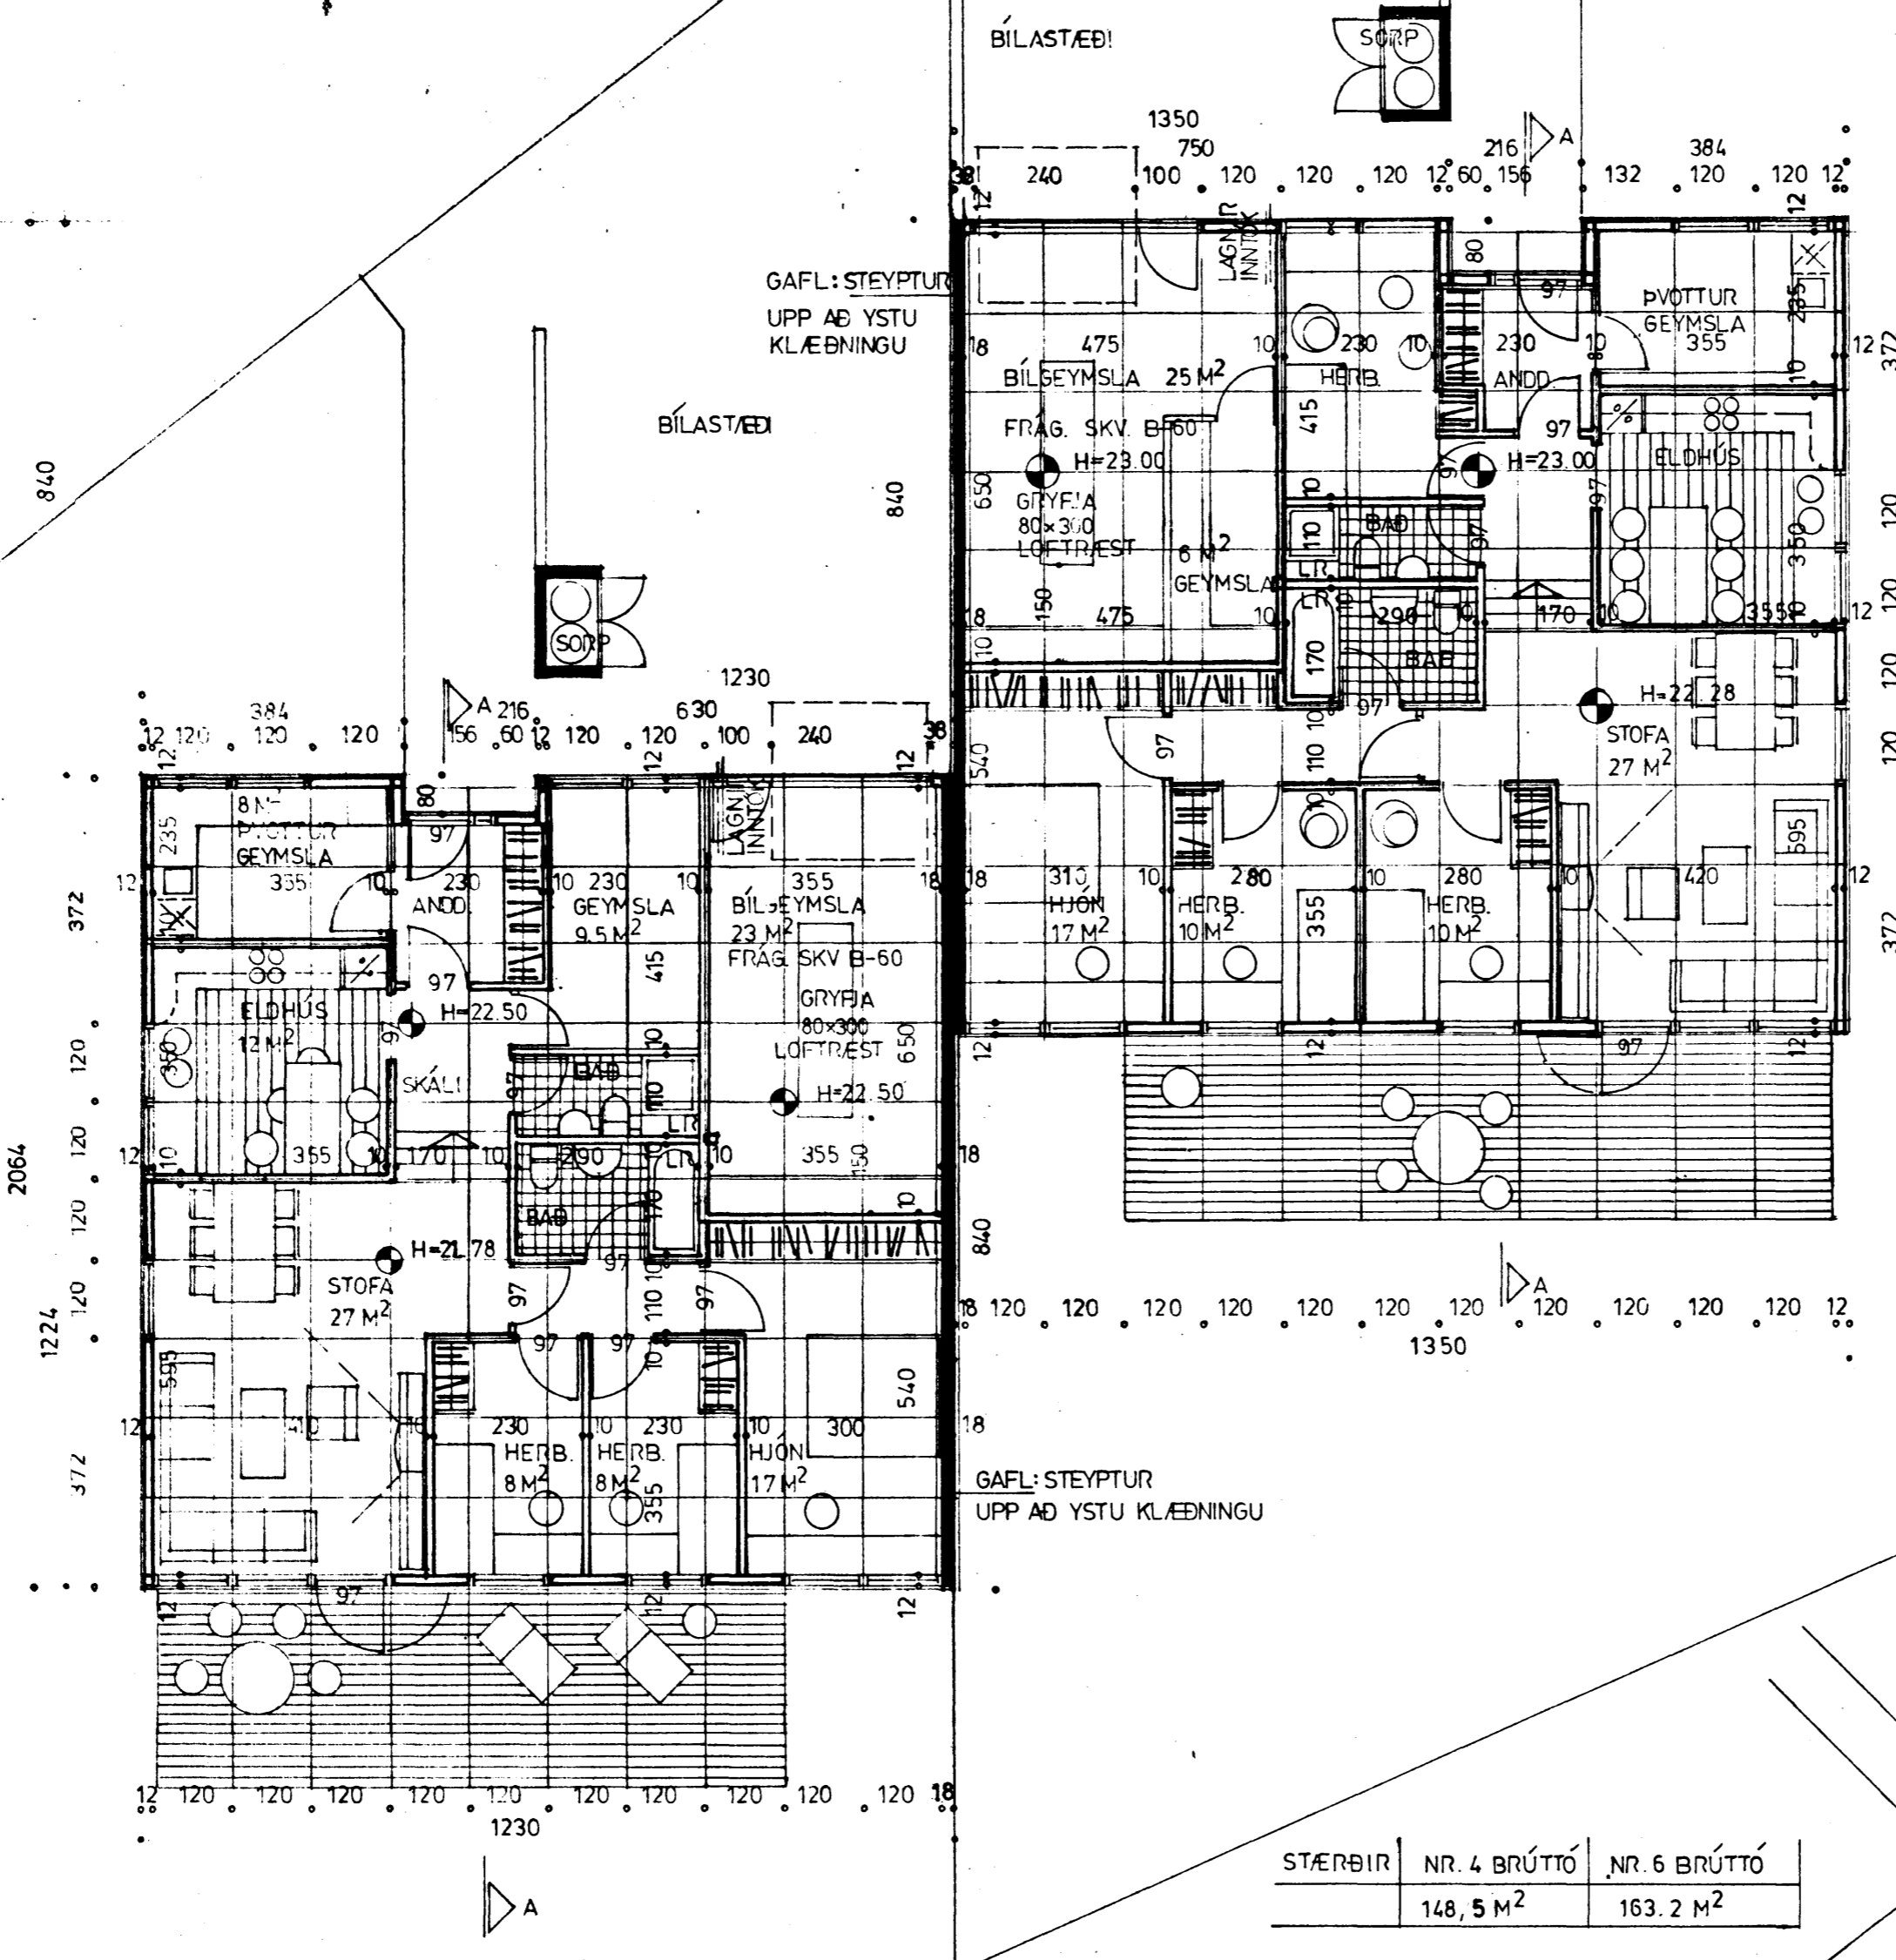

STÆRÐIR	NR. 4 BRÚTTÓ	NR. 6 BRÚTTÓ
	148,5 M ²	163,2 M ²
LÖB	678,5 M ²	553,8 M ²

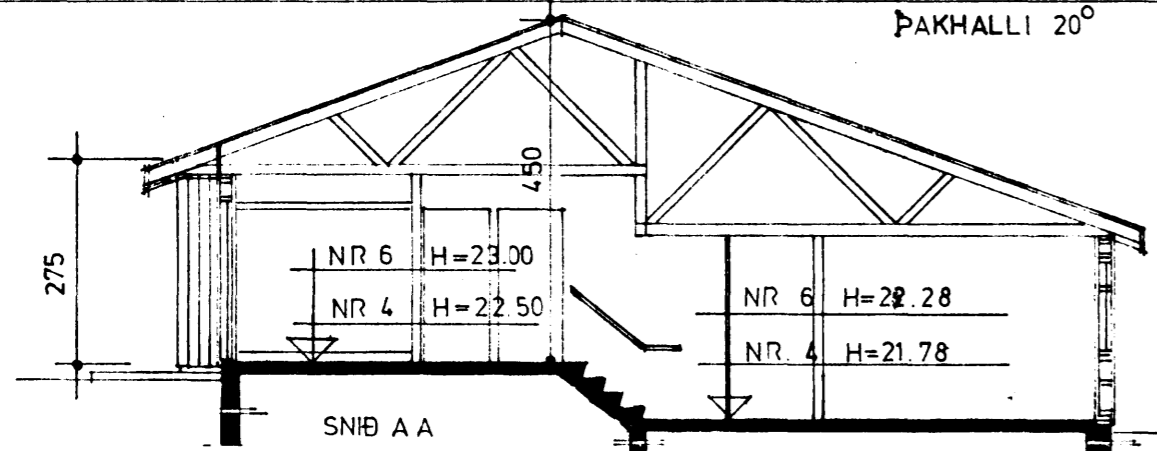

TIMBURHÚS: YSTA KLÆÐNING: LITAÐ STÁL

KÓLNUNARTÖLUR	K GILDI	W/M ² C°
"	ÚTVEGGIR	0.55
"	ÞAK	0.30
"	GOLF	0.40

0090 - 0060 - 01

SVEINN B. SVEINSSON		SIGURÐUR SIGURÐSSON	
NR. 1 46 83	HUSASMÍÐJAN N SOBAYOSI 3-5, RVK. 61M1 02-599		GERÐ NR.
SS S65	ÁLFABERG 4 og 6		VERK NR.
1:100, 1:500	GRUNNMYND AFSTÓÐUMYND OG SNIB		TEKNI NR.