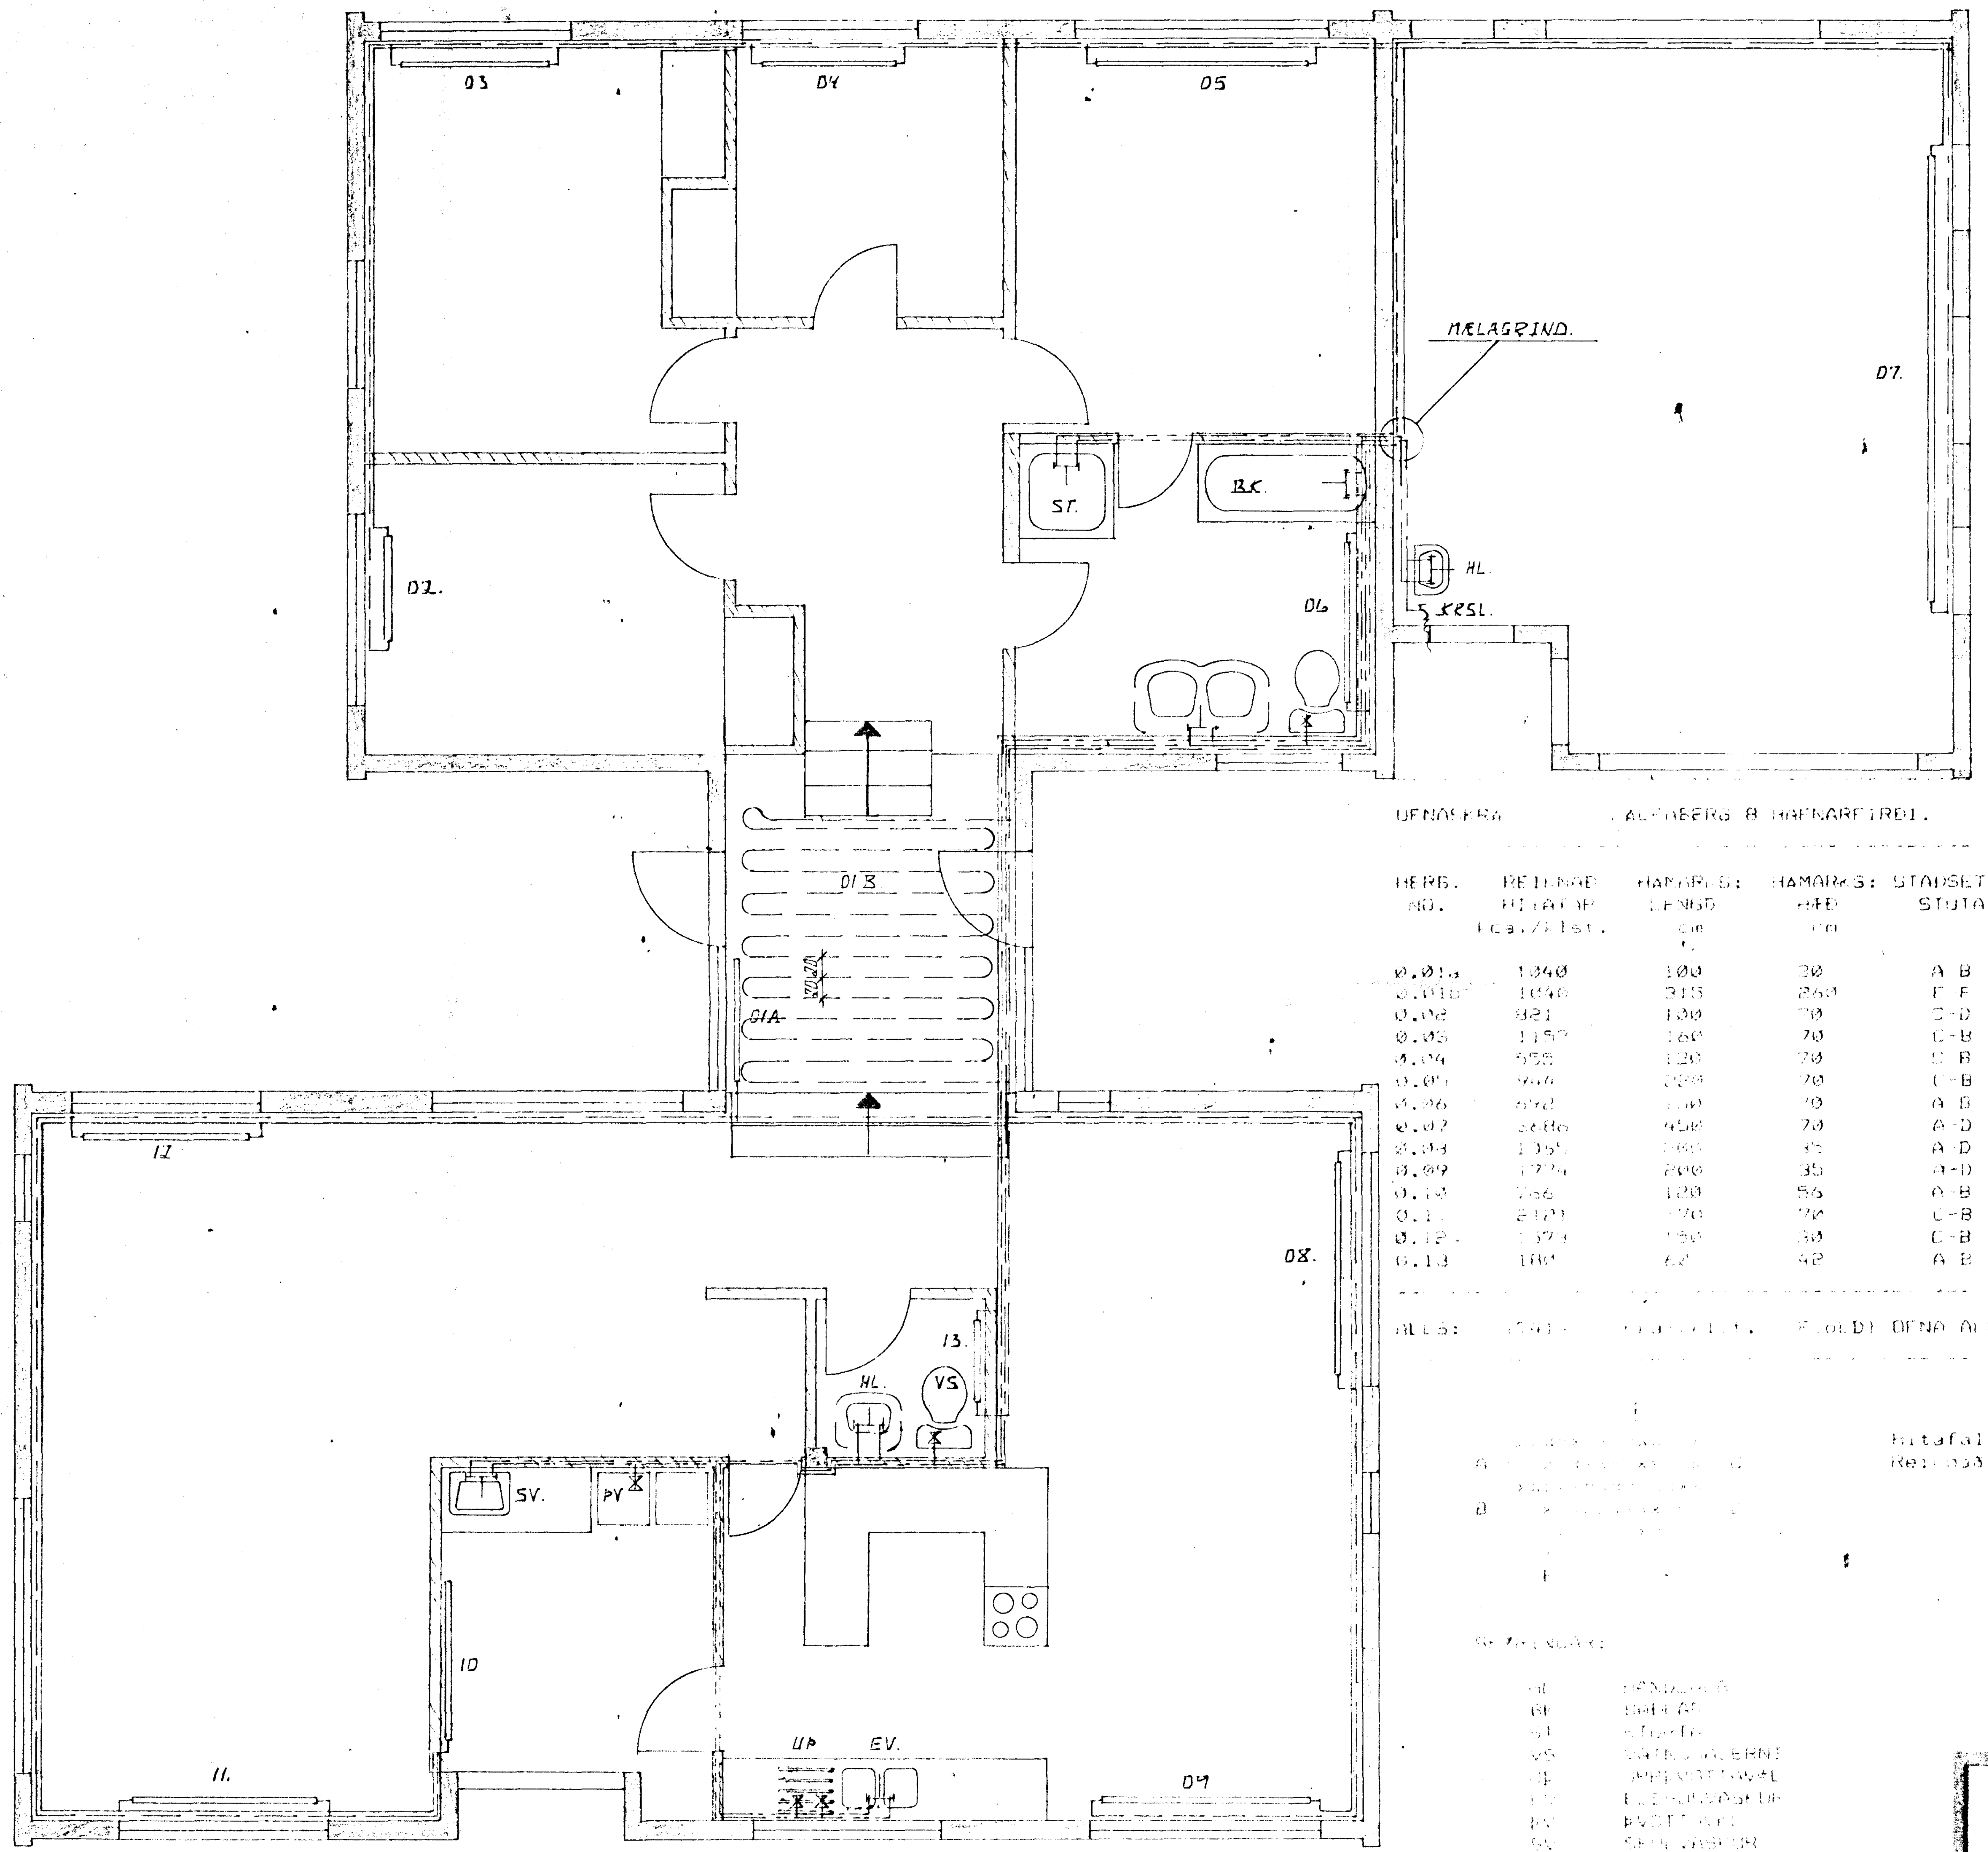

OFNASKRÁ ALFABERG 8 HAFNARFIRÐI.

HERB. NO.	REIKNAÐ HITATAP kcal/klst.	HAMARKS: LENGD cm	HAMARKS: HÆÐ cm	STAÐSETN: STÚTA	STÆRÐ: STÚTA mm	SKÝRINGAR:
0.01a	1040	100	20	A B	10	
0.01b	1040	315	260	E F	15	GOLFSPIRALL.
0.02	821	100	70	C-D	10	
0.03	1157	160	70	C-B	10	
0.04	555	120	70	C B	10	
0.05	964	220	70	C-B	10	
0.06	692	[illegible]	70	A B	10	
0.07	2686	450	70	A-D	15	
0.08	1365	[illegible]	35	A-D	10	
0.09	1774	200	35	A-D	10	
0.10	766	120	56	A-B	10	
0.11	2121	170	70	C-B	15	
0.12	1573	150	30	C-B	10	
0.13	180	62	42	A-B	10	

ALLS: [illegible] FJÖLDI OFNA ALLS: 14

Hitafall í ofnum = 40 gráður C.
Reiknað samkvæmt I.S.T.-66.

PÍPUVÍDDIR ERU Í mm.

SKÝRINGAR:

HL	HANDLAUG
BK	BAÐKAR
ST	STURTA
VS	VATNSSALERNI
UÞ	UPPÞVOTTAVÉL
EV	ELDHÚSVASKUR
ÞV	ÞVOTTAVÉL
SV	SKOLVASKUR
KS	KRANI MEÐ SLÖNGUSTÚT
————	FRAMRENNSLI HITAVEITU
— – —	HEITT NEYSLUVATN
— - - —	KALT NEYSLUVATN
- - - - - -	BAKRENNSLI HITAVEITU

28. des. 1987
HAFNARFJARÐARBÆR BYGGINGAFULLTRÚI
F.H. H.A.

VERKEFNI: ALFABERG 8 HAFNARFIRÐI.	DAGS: 18-12-1987
HEITI: HITA OG NEYSLUVATNSLAGN-GRUNNMYND.	KVARÐI: 1:50. REIKN: K.R.
KJARTAN RAFNSSON TÆKNIFR. Kjartan Rafnsson BOLHOLTI 6 105. REYKJAVIK (91)-683583.	TEIKN: K.R.