
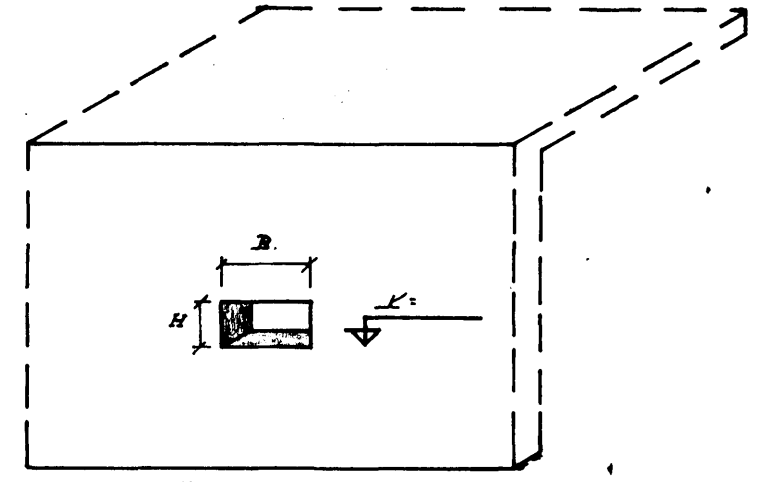



SKYRINGAR:

- Skölp, regnvatns og jarðvatnslagnir eru PVC plastrar, merkt P á teikningum.
- Umhverfis skölp og regnvatnslagnir skal koma 10 sm sandlag. Undir jarðvatnslagnir skal einnig koma 10 sm sandlag en yfir 15 sm malarlag. Steinasterð 2-20 mm. Yfir malarlagið skal breiða 50 sm plastduk.
- Brunnar eru ø-600 P, eða ø-600 ST. Með steyptu lokl. Undir brunna skal steypa 20 sm brunnotna.
- Umhverfis neysluvatnsheimeð og afrennsli hitaveitu skal koma 10 sm sandlag.

- Skolplögn.
- Regnvatnslögn.
- Jarðvatnslögn.
- BR. Brunnur.
- PN. Þakniðurfall.
- FP. Fallþipa.
- NF. Niðurfall.
- GN. Gólfniðurfall.
- VS. Vatnsniðurfall.
- HL. Handlaug.
- EV. Eldhúsvaskur.
- SV. Skolvaskur.
- BK. Baðkar.
- ST. Sturta.

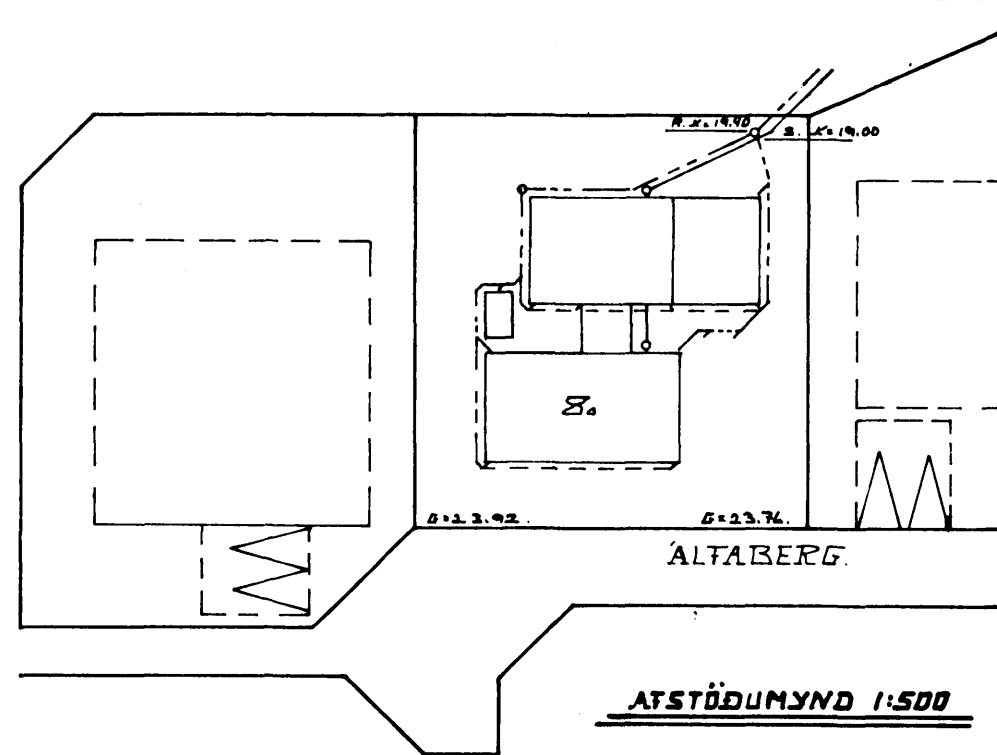

GAT Í SÖKKLA
GATSTÆÐ = B x H.
K = KÖTI A NEDRI BRÚN.

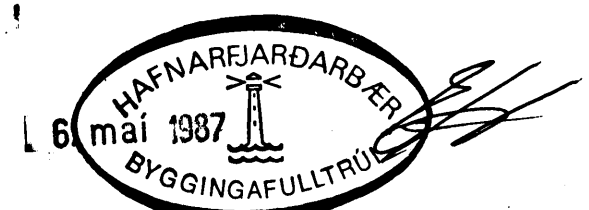

VERKEFNI: Alfberg 8. Hafnarfirdi.	DRGS: 1-5-1987
HEITI: Holræsi, grunnmynd og afstöðumynd.	KVARÐI: 1:50-1:500 REIKN: K.R.
KJARTAN RANSSON TÆKNIFR. <i>Kjartan Rannsótt</i> BOLHOLTI 6 105. REYKJAVIK (41)-689585.	TEIKN: K.R.