



GRUNNMYND 1:50

SKÝRINGAR:


STEYPA Í UNDIRSTÖÐUM OG GÓLFPLÖTU S 120
 K MERKIR KAMBSTÁL KS 40
 C ——— FJARLÆGD MILLI JÁRNA MIÐJU Á MIÐJU
 VARDANDI ÁFANGASKIPTINGU
 SÉ HAFT SAMRÁÐ VIÐ VERKFRÆÐING.

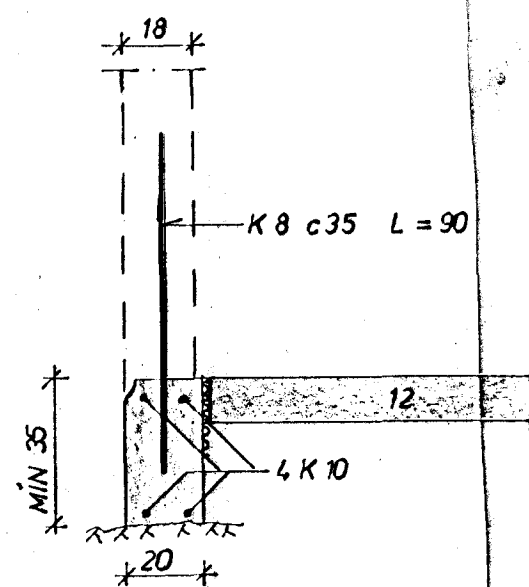

SNID A 1:20

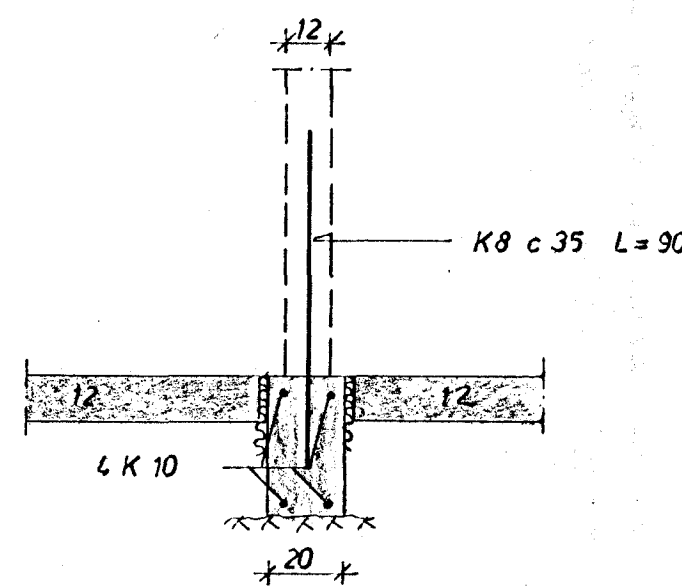

SNID B 1:20

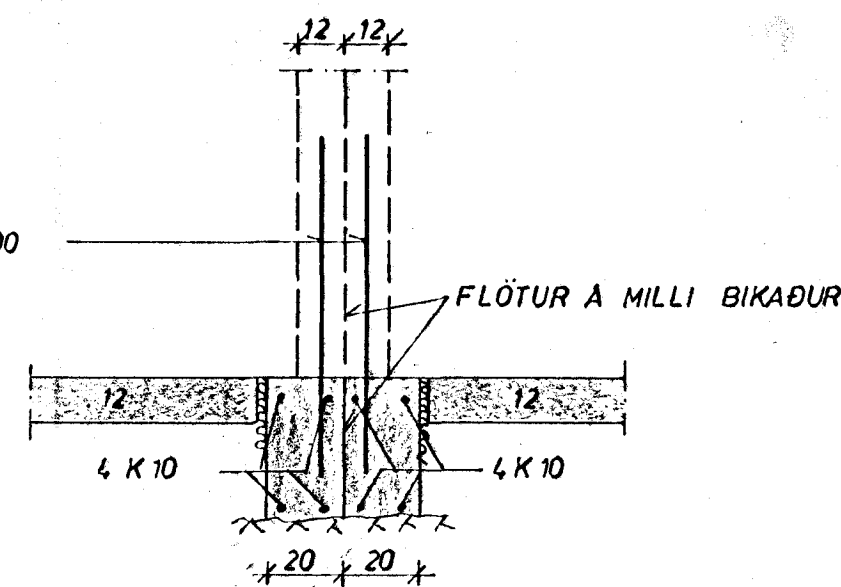

SNID C 1:20

ALFASKEIÐ 102 - 104	MÆLIKVARDI 1:20 1:50	VERK 760 0	TEIKN NR 1.1
BILGEYMSLUR UNDIRSTÖÐUR	Hannað: JGB Teiknað: ZU	Yfirfarið: Samb JGB	DAGS APRIL '78
JÓHANN GUNNAR BERGPÓRSSON VERKFR MVFI STRANDGÖTU 11 — HAFNARFIRÐI — SÍMI 53315	BREYTT		