



GRUNNMYND 1:50


SKÝRINGAR:
 STEYPA Í UNDRSTÖÐUM OG GÓLFPLÖTU S 120
 K MERKIR KAMBSTÁL KS 40
 C — FJAREGGÐ MILLI JARNA MIÐJU Á MIÐJU
 VARDANDI ÁFANGASKIPTINGU
 SE HAFT SAMRÁÐ VIÐ VERKFRÆÐINGU

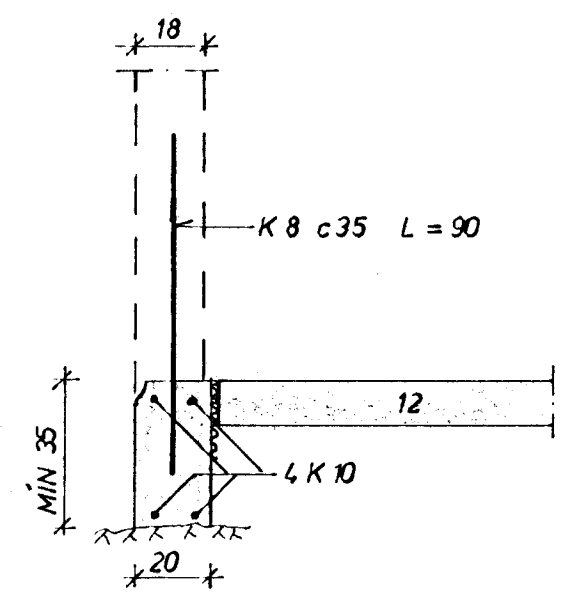

SNID A 1:20

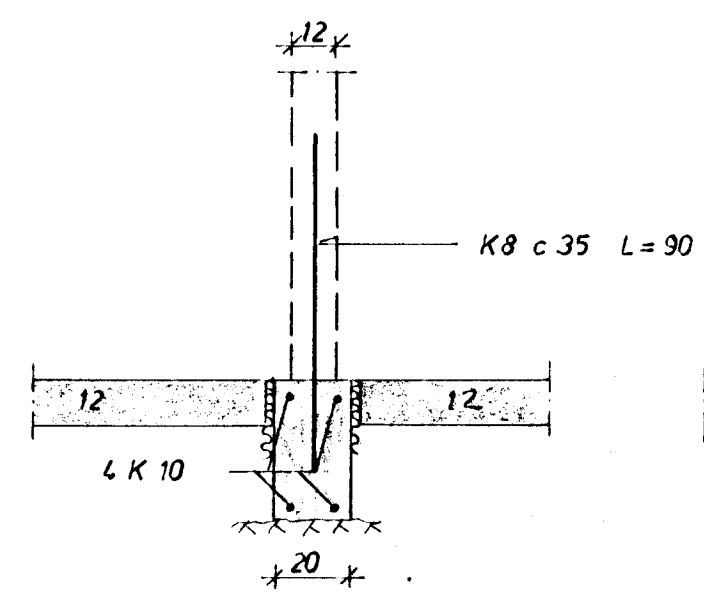

SNID B 1:20

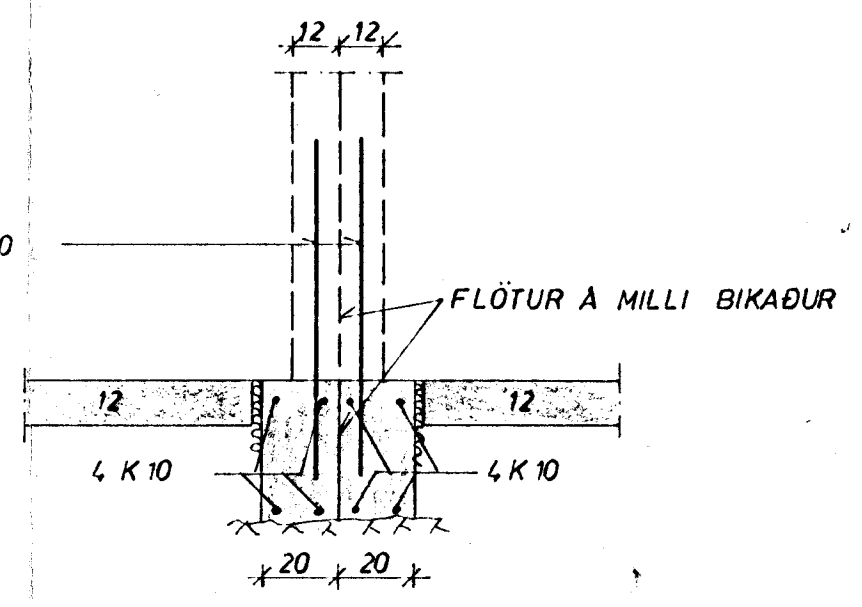

SNID C 1:20



ALFASKEID 102 - 104	MÆLIKVARDI 1:20 1:50	VERK. 7606	TEIKN NR. 1.1
BILGEYMSLUR UNDIRSTÖÐUR	Hannað: JGB Teiknað: JGB	Yfirfarið: JGB Samb: JGB	DAGS APRIL '78
JÓHANN GUNNAR BERGPÓRSSON VERKFR MVFI STRANDGÖTU 11 — HAFNARFIRÐI — SÍMI 53315	BREYTT		