


GRUNNMYND 1:50

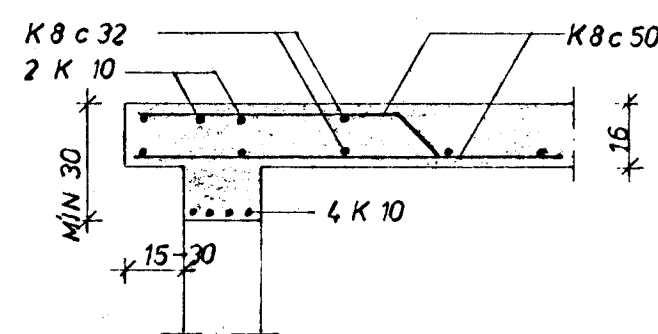

SNID A 1:20

SKÝRINGAR

VERÐI SKÚRARNIR STEYPTIR UPP EINN OG EINN
 Í EINU SKAL VERA 45 cm Í STAÐ 60 cm
 FJARLÆGD FRÁ VEGU AÐ UPPBEYJU.
 Í VEGGIUM S 160 OG LOFTPLÖTU S 200 STEYPA.
 (16) PLÖTUÞYKKT 1 cm
 --- TÁKNAR JÁRN Í EFRI BRÚN PLÖTU
 --- NEDRI
 UPPMÆÐ, UNDIR OG YFIR MÜRÖÐ KÓMI 2K 10,
 60 cm ÚT FYRIR ÖP.
 VARÐANDI AFANGASKIPTI SKAL RAFA
 SAMRÁÐ VID VERKFRÆÐING



ATH. EFRI BRÚN GLUGGA SKAL VERA Í SÖMU HÆÐ
 OG EFRI BRÚN BILGEYMSLUDYRA.

ÁLFASKEIÐ 102 - 104	MÆLIKVARDI 1:50	VERK 7606	TEIKN NR 1.2
BÍLGEYMSLUR - JÁRNBENDING	Hannað: <i>JB</i> Teiknað: <i>JG</i>	Yfirfarir: Samb. <i>JB</i>	DAGS MÁÍ '78
JÓHANN GUNNAR BERGPÓRSSON VERKFR MVFI STRANDGÓTU 11 - HAFNARFIRDI - Sími 53315	BREYTT		