
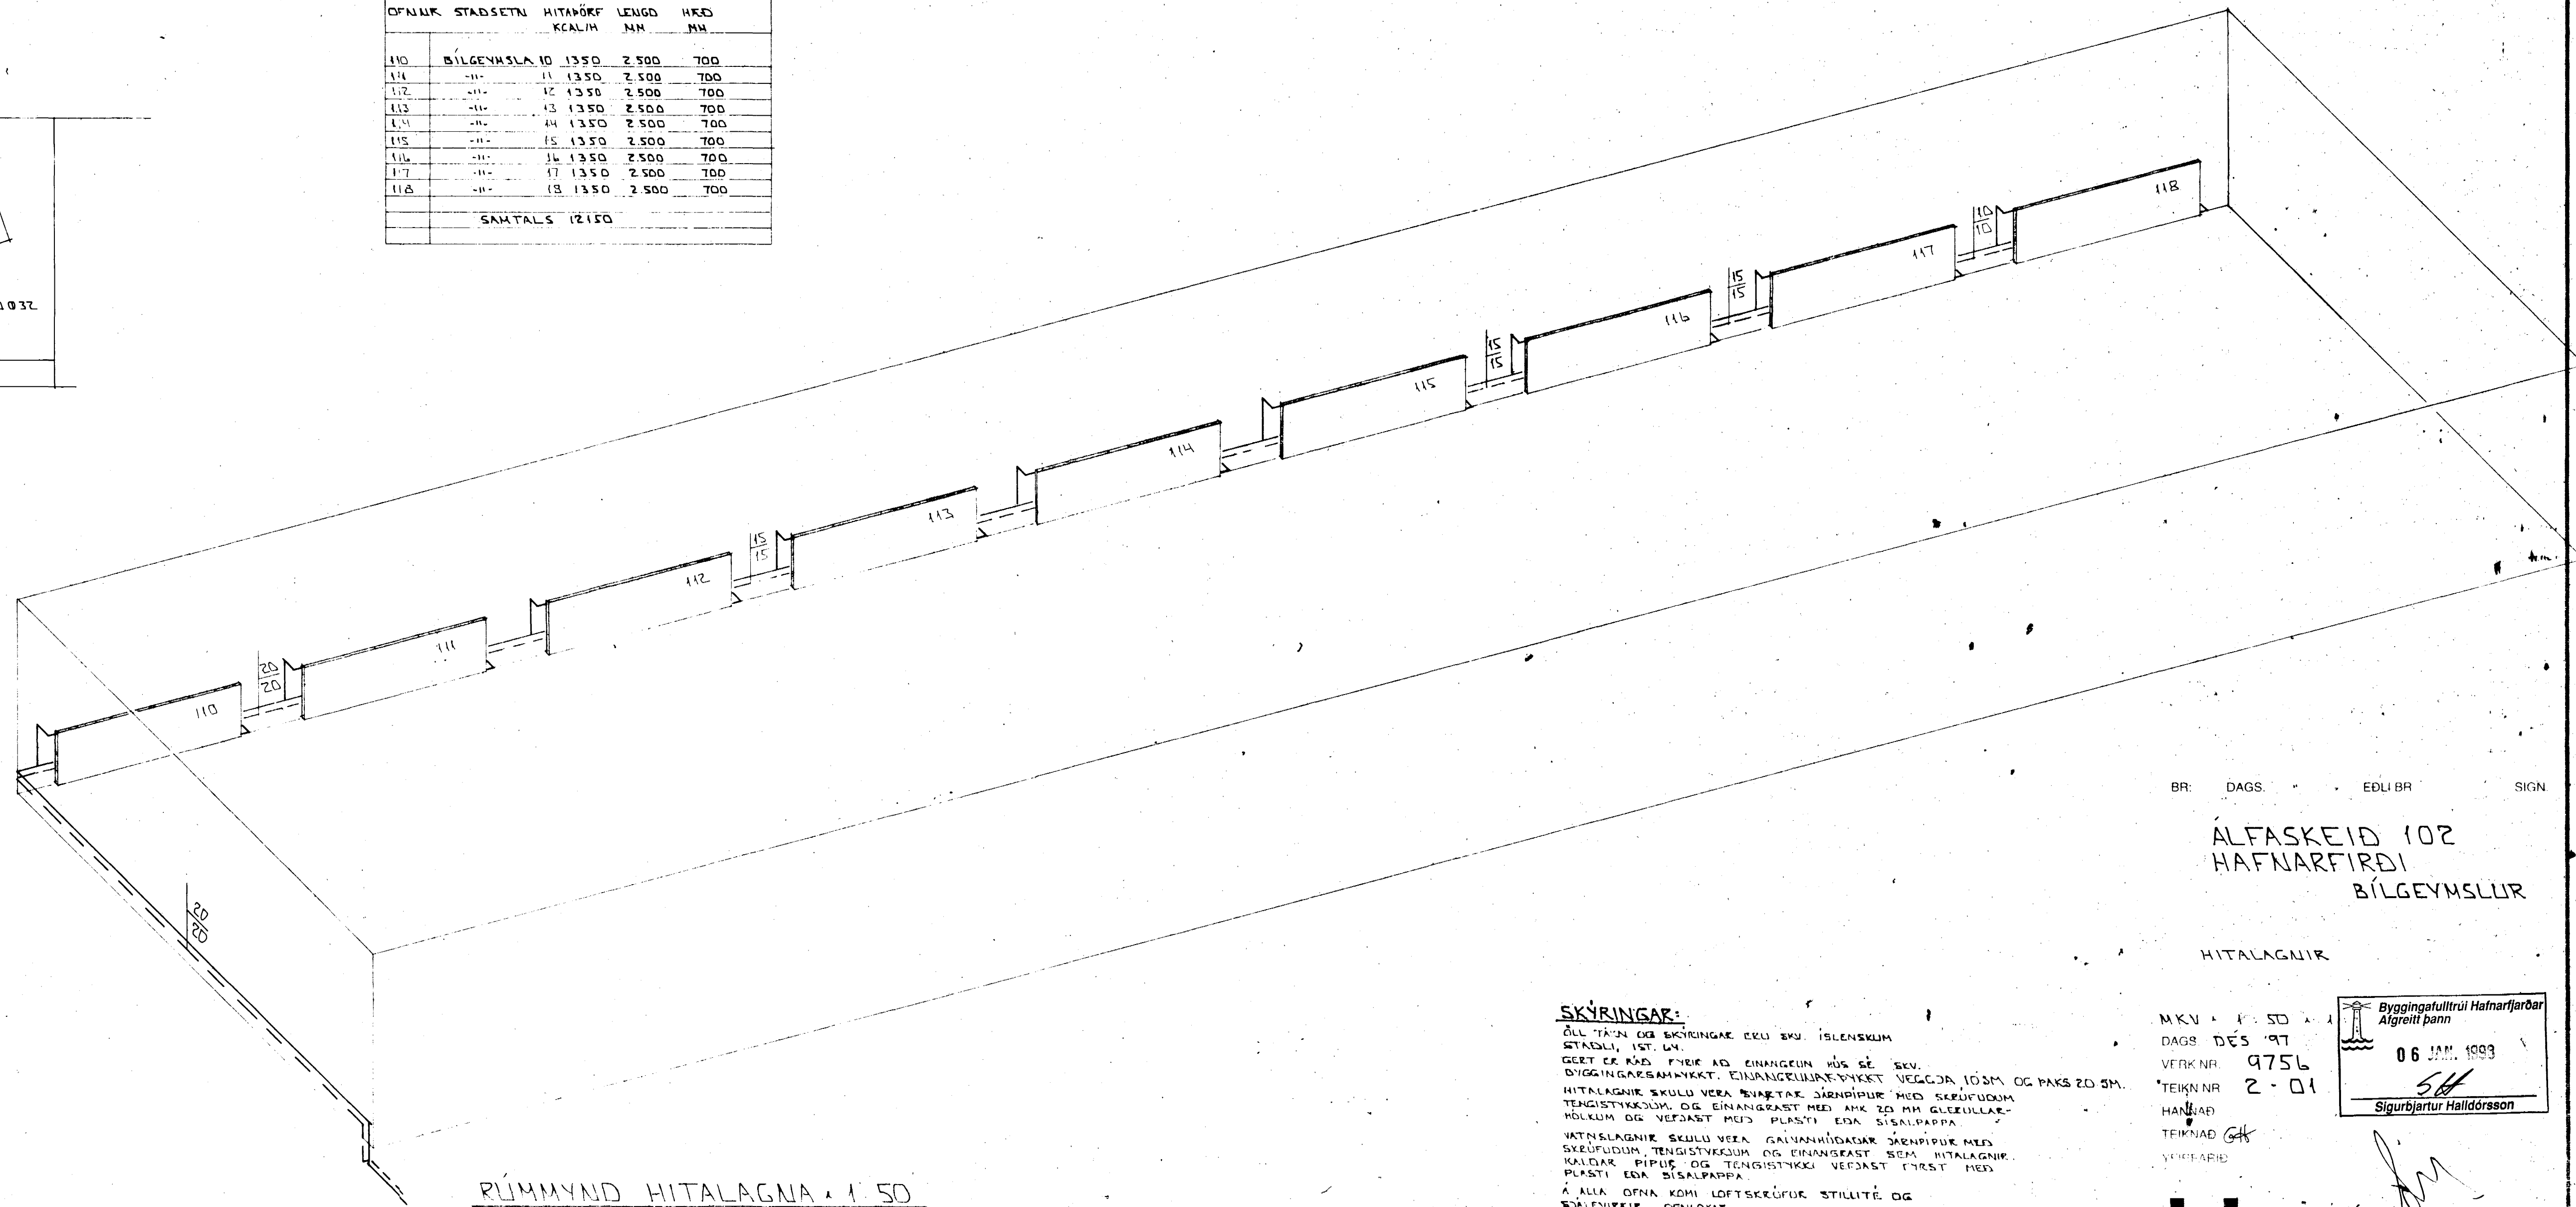


GRUNNMYND 1:50

OFNATAFLA

OFNLIK	STAÐSETN	HITAHÖRF KCAL/M	LENGD MM	HRD MM
110	BÍLGEYMSLA 10	1350	2.500	700
111	"	11	1350	2.500
112	"	12	1350	2.500
113	"	13	1350	2.500
114	"	14	1350	2.500
115	"	15	1350	2.500
116	"	16	1350	2.500
117	"	17	1350	2.500
118	"	18	1350	2.500
SAMTALS		12150		

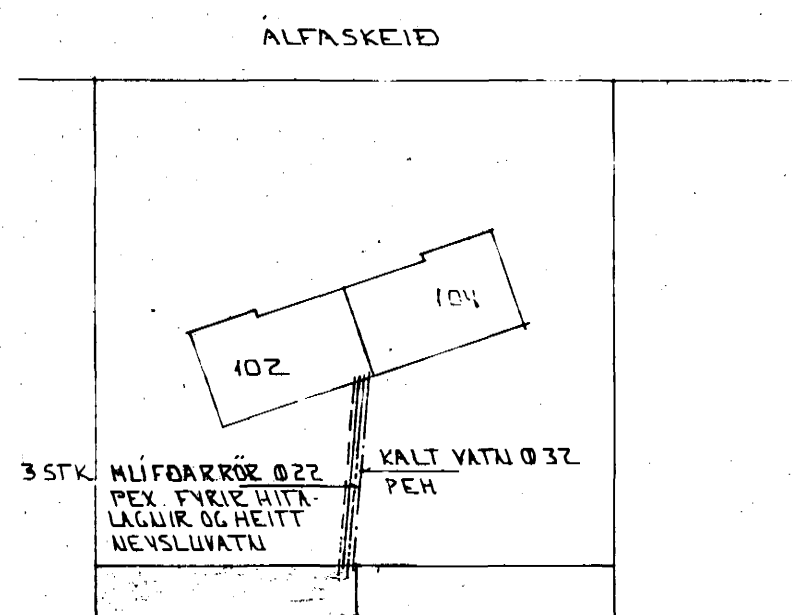

RÚMMYND HITALAGNA 1:50

BR: DAGS: EDL: BR: SIGN:

ALFASKEIÐ 102
HAFNARFIRÐI
BÍLGEYMSLUR

HITALAGNIR

SKÝRINGAR:

ÖLL TÆN OG SKÝRINGAR EKKU SVK. ÍSLENSKUM
STADSLI, ÍST. LN.
DEFT OF RÖD FVÖR AD EINNANGUN VÖR SE. SEV.
DÖGGINGIRSAMMYKKT. EINNANGUNSAMMYKKT VEGGUR 10 CM OG PAKS 20 CM.
HITALAGNIR SKULU VERA HVAÐTAR JARNPIPUR MED SKRUFUDUM
TENGISTYKKUM OG EINNANGRAST MED 10 MM GLEZULLAR-
HÖLUM OG VEÐJAST MED PLASTI Eða SÍÐALAPPA.
VATNSLAGNIR SKULU VERA GALVANHÓÐADAR JARNPIPUR MED
SKRUFUDUM, TENGISTYKKUM OG EINNANGRAST SEM HITALAGNIR.
KALDAR PÍPUR OG TENGISTYKKI VEÐJAST FÖRST MED
PLASTI Eða SÍÐALAPPA.
Á ALLA OFNA KOMI LOFTSKRUFUR STILLTÉ OG
EÐALENKRIR ÖPNUGT.
ÖFNASTYRDIR SKULU FÖRST VIE HITAVITNI AT FVÖR.
ALLAR TENGINGAR AD OG FFA ÖFNUM EKKU IÖNN NEMA
ANNAR. GÍ GETIÐ.

MKV 1:50
DAGS 06.09.97
VEFK NR 9756
TEIKN NR 2-01
HANNAÐ
TEIKNAD GHT
VEFJARÍÐ

Byggingaulltrúi Hafnarfjarðar
Alfreitt Þann
06 JAN 1998
54
Sigurbjartur Halldórsson

TÆKNISÖGNUN
SIGURDAR ÞORLEIFSSONAR ehf