



GRUNNMÝND 1:50

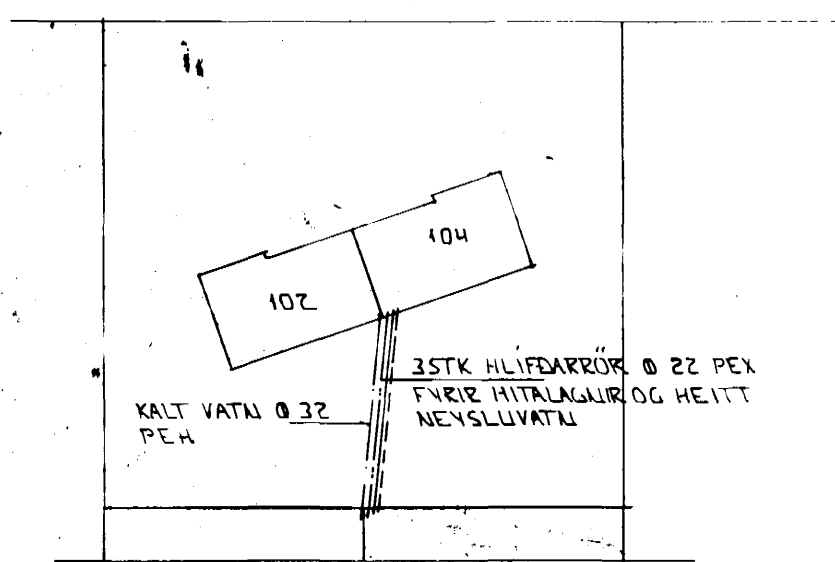

OFNATAFLA

OFNLIK	STADSETNI	HITAKÖRF KCAL/H	LENGD MM	HRD MM
101	BÍLGEYMSLA 1	1350	2.500	700
102	"	2 1350	2.500	700
103	"	3 1350	2.500	700
104	"	4 1350	2.500	700
105	"	5 1350	2.500	700
106	"	6 1350	2.500	700
107	"	7 1350	2.500	700
108	"	8 1350	2.500	700
109	"	9 1350	2.500	700
SAMTALS		12150		

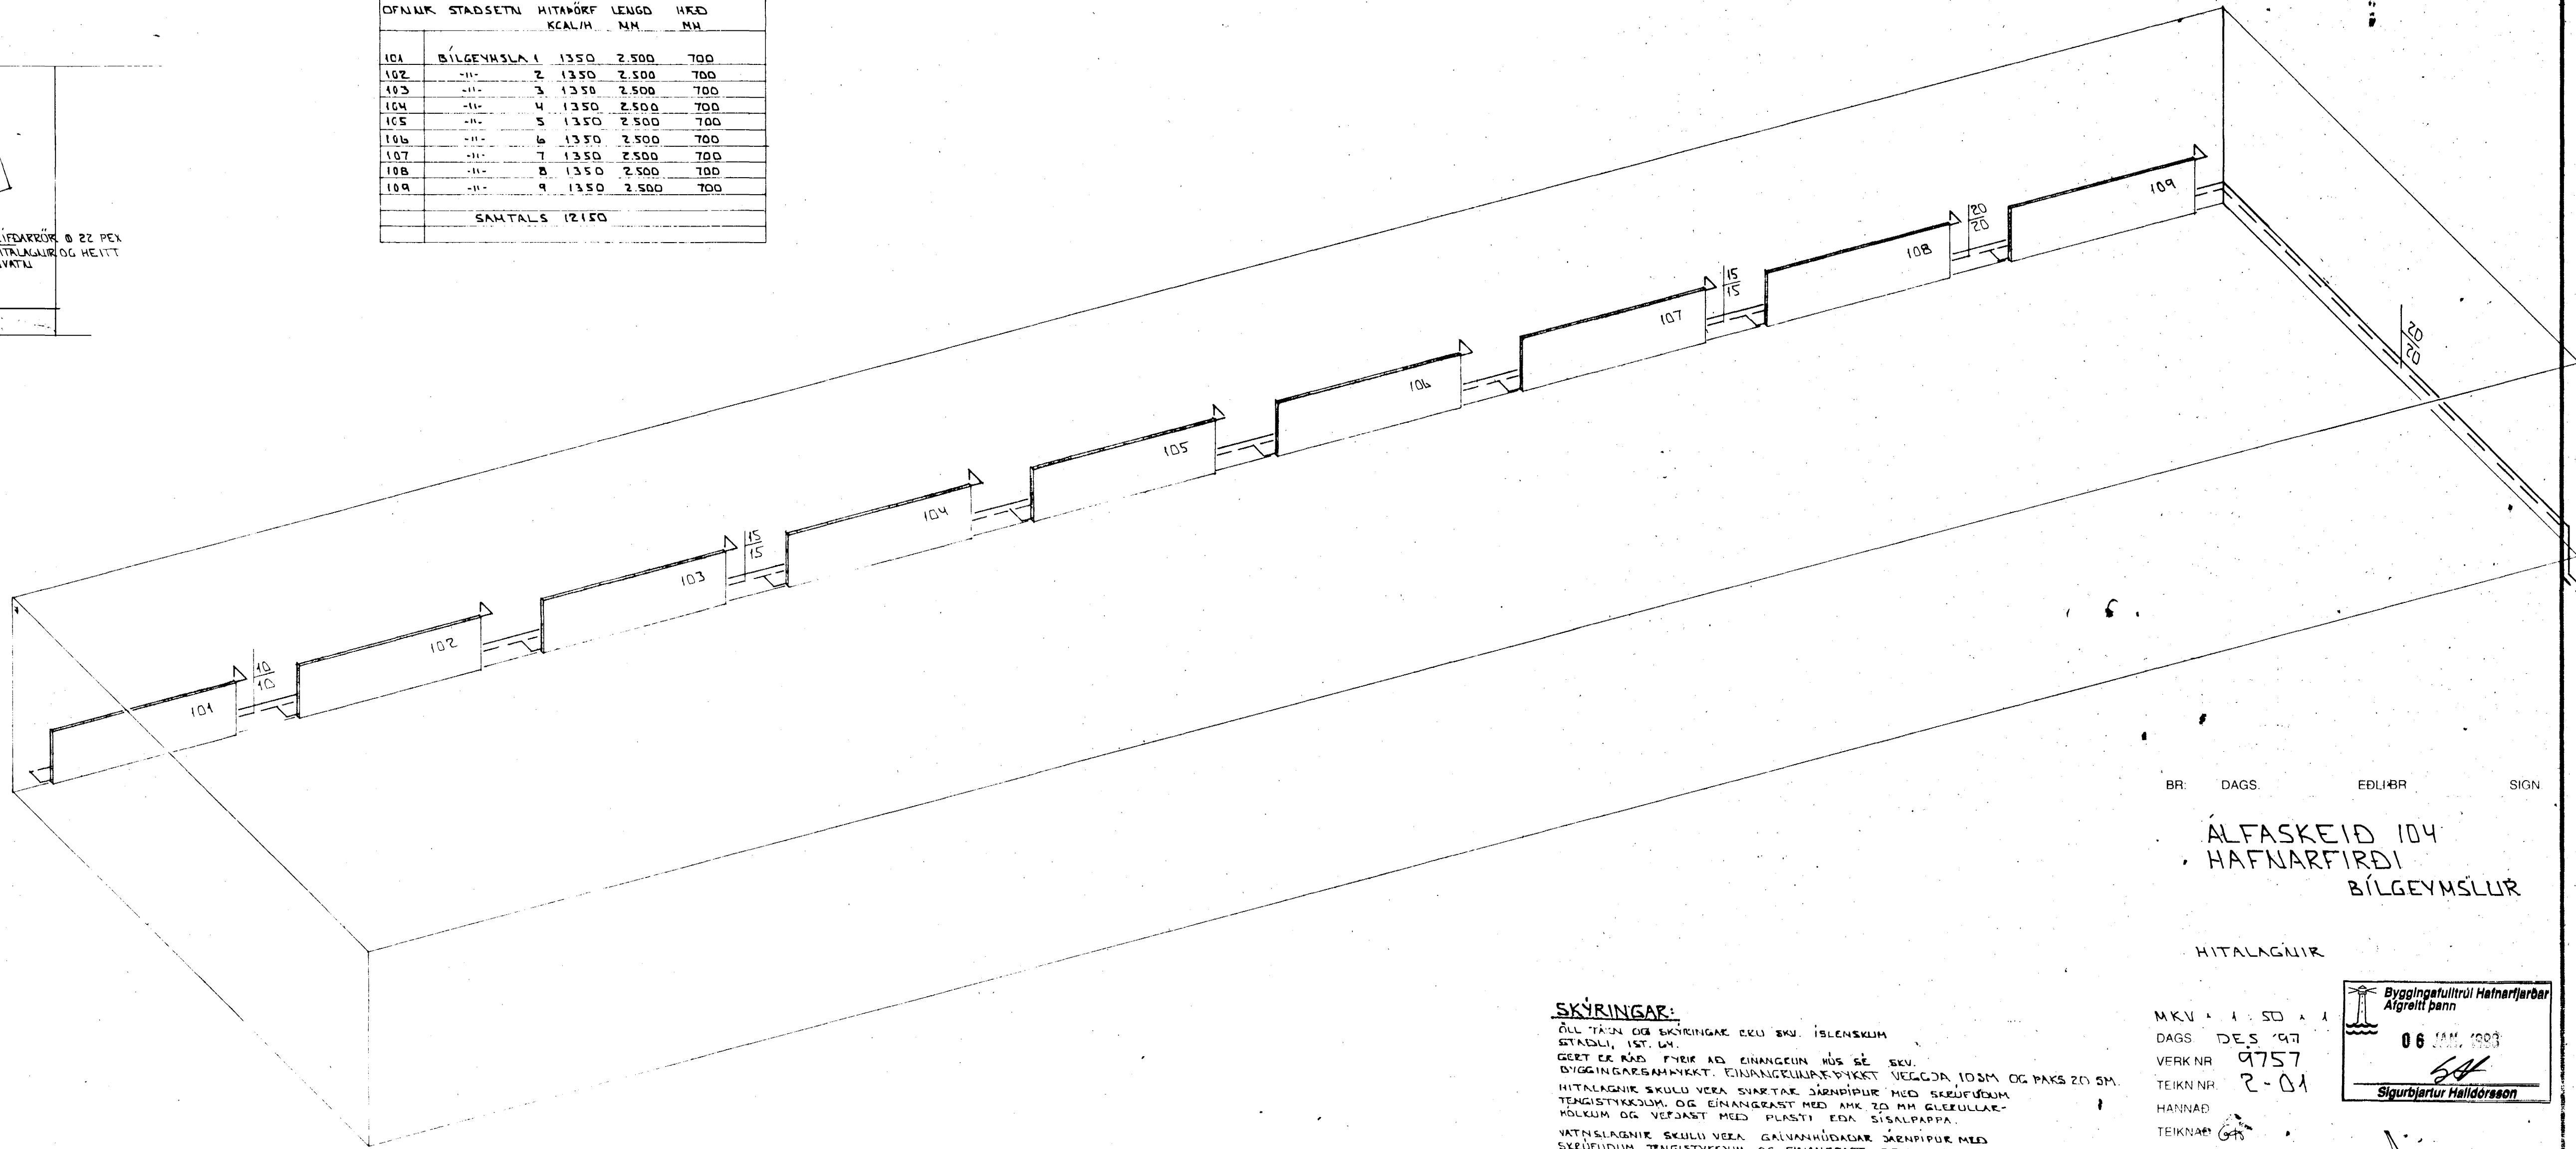

RÚMMYND HITALAGNA 1:50

BR DAGS EDLBR SIGN

ÁLFASKEIÐ 104  
HAFNARFIRÐI  
BÍLGEYMSLUR

HITALAGNIR

**SKÝRINGAR:**

ÖLL TÆNI OG SKYRINGAR EÐU SKU ÍSLENSKUM  
STADLI, 1ST. LI.

GERT ER KÖD FNIKIR AD EINANGEIM HÚS SÉ SEV.  
BYGGINGARSAHNEKT. EINNANGELIÐAÐYKKT VEGGUR 10SM OG ÞAKS 20 SM.

HITALAGNIR SKULU VERA SVARTAR JARNÞRÚR MEÐ SKRÉFUÐUM  
TENGIÞYKSKUM OG EINHANGAST MEÐ AMK 20 MM GLEULLAR-  
ÞÖLUM OG VEÐAST MEÐ PLASTI EÐA SÍSLAPAPPA.

VATNSLAGNIR SKULU VERA GALVANISÖÐUNÐAR JARNÞRÚR MEÐ  
SKRÉFUÐUM TENGIÞYKSKUM OG EINHANGAST SEM HITALAGNIR.  
KALDAR ÞRÚR OG TENGIÞYKSKI VEÐAST ÞRIST MEÐ  
PLASTI EÐA SÍSLAPAPPA.

Á ALLA ÖFNA KOMI LOFTSKRÉFUR STILLITÓ OG  
SKALFNIKIR ÖFNUÐAR.

ÖFNUSTRÉKIR SKULU ÞRISTAR MEÐ HITAVATNI EÐ 40°C.  
ALLAR TENGIÞYKUR EÐU ÖFNUÐ EÐU ÖFNUÐ NEMA  
MUNAR ÖG GETIÐ.

MKV 1:50  
DAGS DES 97  
VERK NR 9757  
TEIKN NR 2-01  
HANNAÐ  
TEIKNAR  
YFIRFARIÐ

Byggingufultrúi Hafnarfjarðar  
Algrótt þann  
06 JAN 1998  
Sigurbjartur Halldórsson

TÆKNIPJÓUSTA  
SIGURDAR ÞORLÍFSSONAR ehf