

VERZLUNARHÖR VÍÐ ALFASEIÐ


AFSTÆU

1:200

BLAÐ 1

Samþykkt á fundi bygginga-
ráðs nr. 13, 4. 12. 66

BYGGINGAÞULTRÚNN
F. HAFNARFIRÐI
Guðr. Óskamar

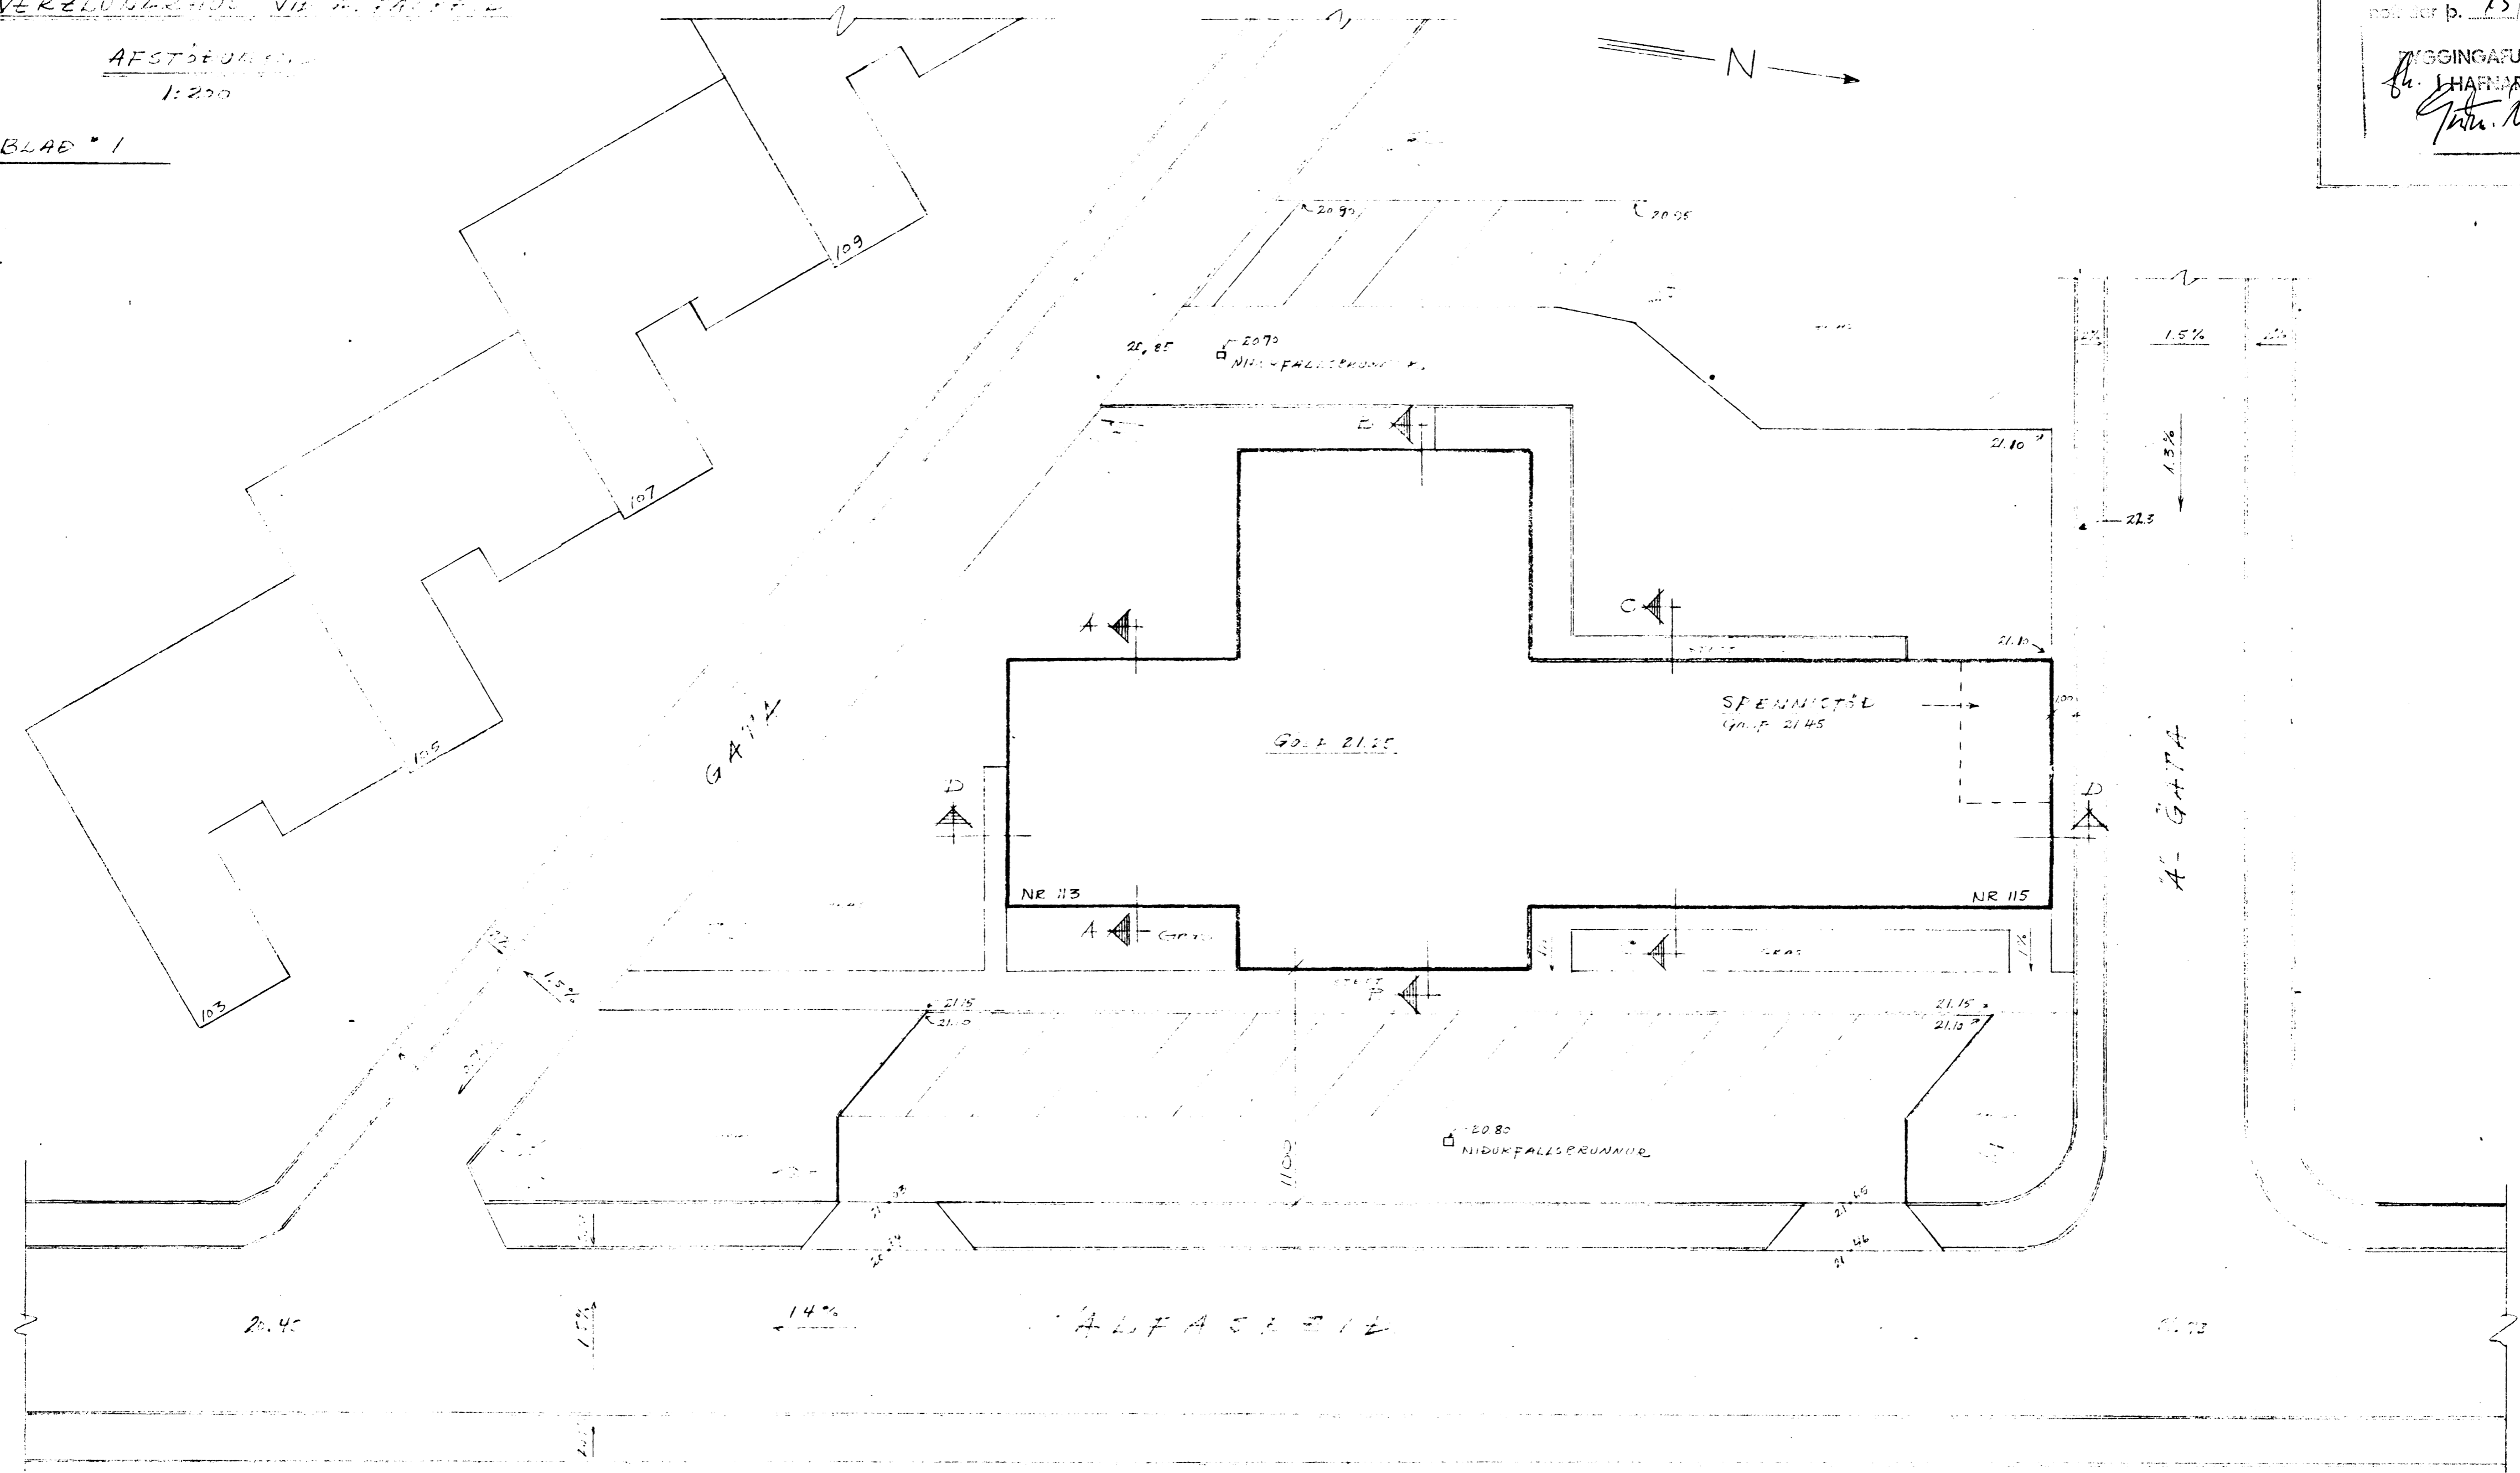

HAFNARFIRÐI 3. MARZ 1966

Guðr. Óskamar